Em cópias deste desenho com formato diferente do A1 atender à escala gráfica

N:\1404-BR_BR-040_LOTE9_AP_PB\02_PB\01_TRABALHO\011_PDES\0_XREF_CXREF_VIAS\L9BR040MG_PB_PLAT_PP_136_303.dwg 14 Julho 2014 12:39:20 Pedro S. Vieira | VIAPONTE

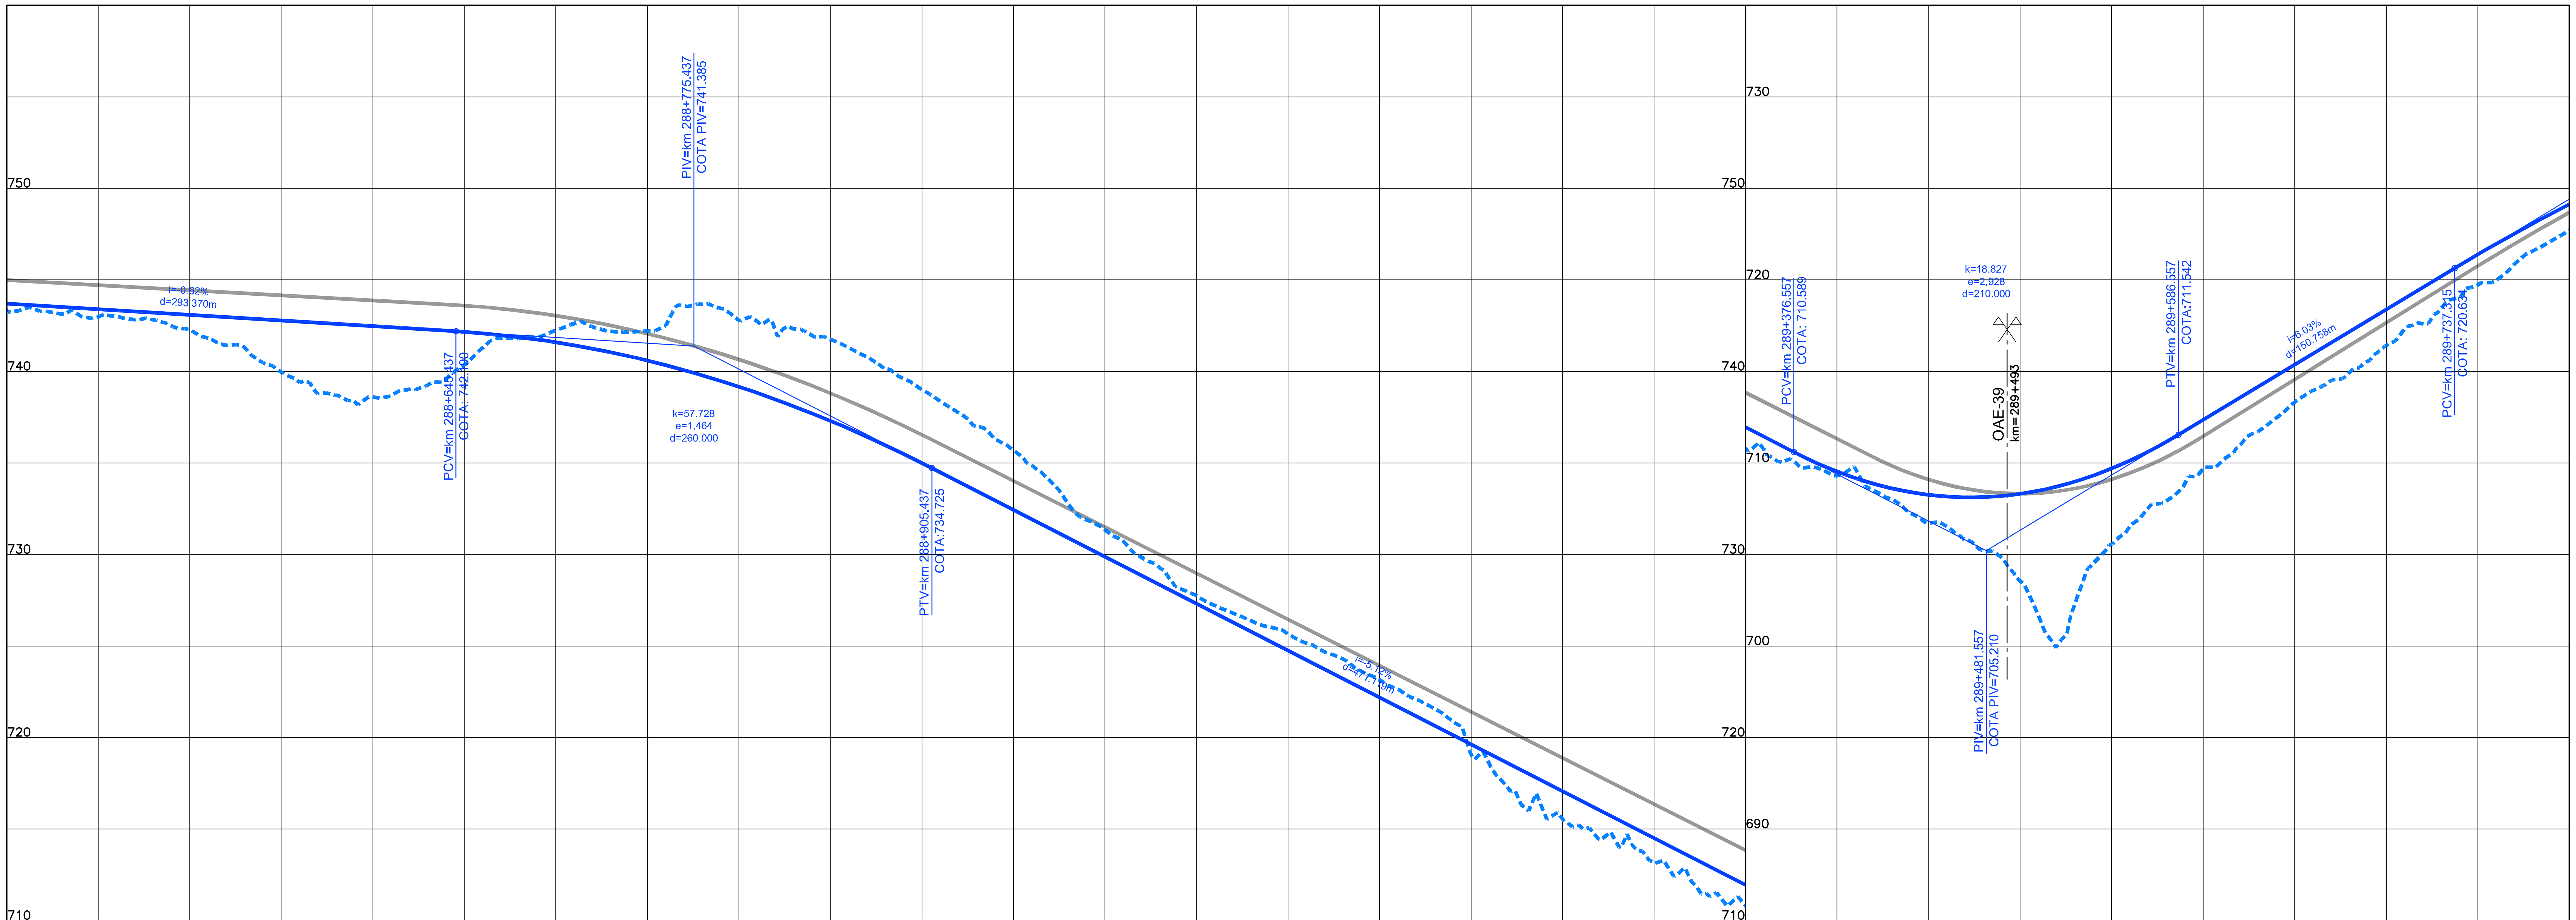

COTAS TERRENO PISTA NOVA ESQUERDA/DIREITA	743.336	742.287	738.614	742.248	742.797	739.008	731.345	725.663	719.091	713.18	709.309	703.559	709.667	716.417	722.706
COTAS PROJETO PISTA NOVA ESQUERDA/DIREITA	743.710	743.091	742.471	741.594	739.164	735.001	729.880	724.757	719.634	714.511	709.534	708.312	712.353	718.384	724.134
ESTAQUEAMENTO	14420	14425	14430	14435	14440	14445	14450	14455	14460	14465	14470	14475	14480	14485	14490
QUILOMETRAGEM	288+400	288+500	288+600	288+700	288+800	288+900	289+000	289+100	289+200	289+300	289+400	289+500	289+600	289+700	289+800

RED	0.18
YELLOW	0.30
GREEN	0.50
CYAN	0.70
BLUE	0.10
MAGENTA	0.13
WHITE	0.20
8	0.15
9	0.01
10	0.70
22	0.10
24	0.20
30	0.05
40	0.10
44	0.18
50	0.01
51	0.15
70	0.01
90	0.10
104	0.05
130	0.01
131	0.01
150	0.10
152	0.40
160	0.01
162	0.01
170	0.05
201	0.40
240	0.01
242	0.40
250	0.15
251	0.15
252	0.15
253	0.01
254	0.01
255	0.20

ANTT

CONCESSIONÁRIA BR040

VIAPONTE — VIAPONTE – Engenharia, Ltda.

Projecto:

BR-040 DF / GO / MG

TRECHO BRASÍLIA / DF - JUÍZ DE FORA / MG

Projetou: Paulo Gomes/João Campos
Colaborou: Luís Lima/Carlos Martins
Desenhou: Natacha Rodrigues
Resp. Téc: Luis Seraphim CREA-SO:0601479273

Alt.	Descrição	Elaborou	Data

Escalas:

Designação: PROJETO - CONTRATO CLÁUSULA 6.10
TRAÇADO
PROJETO GEOMÉTRICO
km 288+400 ao km 289+800

Número: L9BR040MG-PB-PP-207

Rev.: 0 | Núm. Folha: | Data: 07 2014