
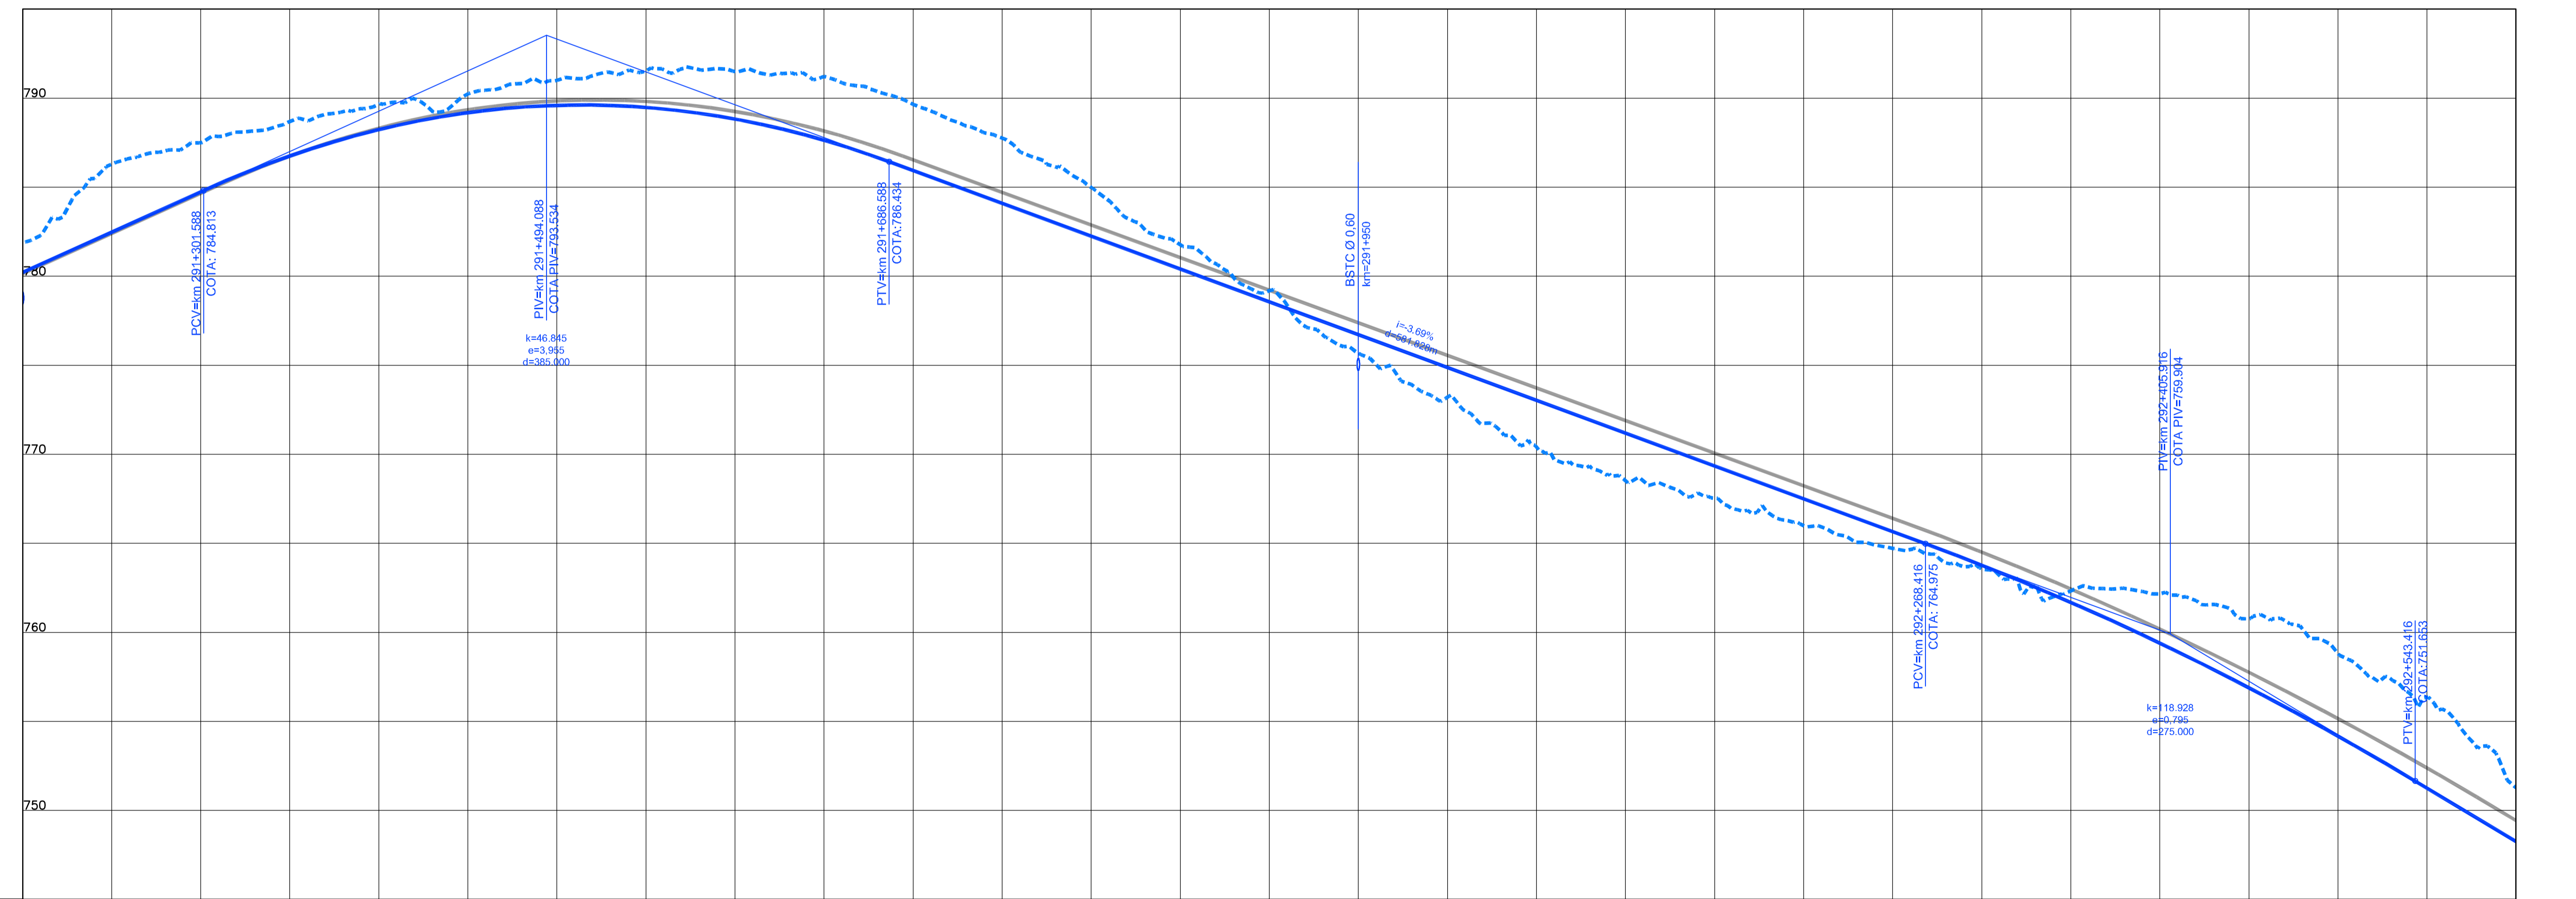


Em cópias deste desenho com formato diferente do A1 atender a escala gráfica

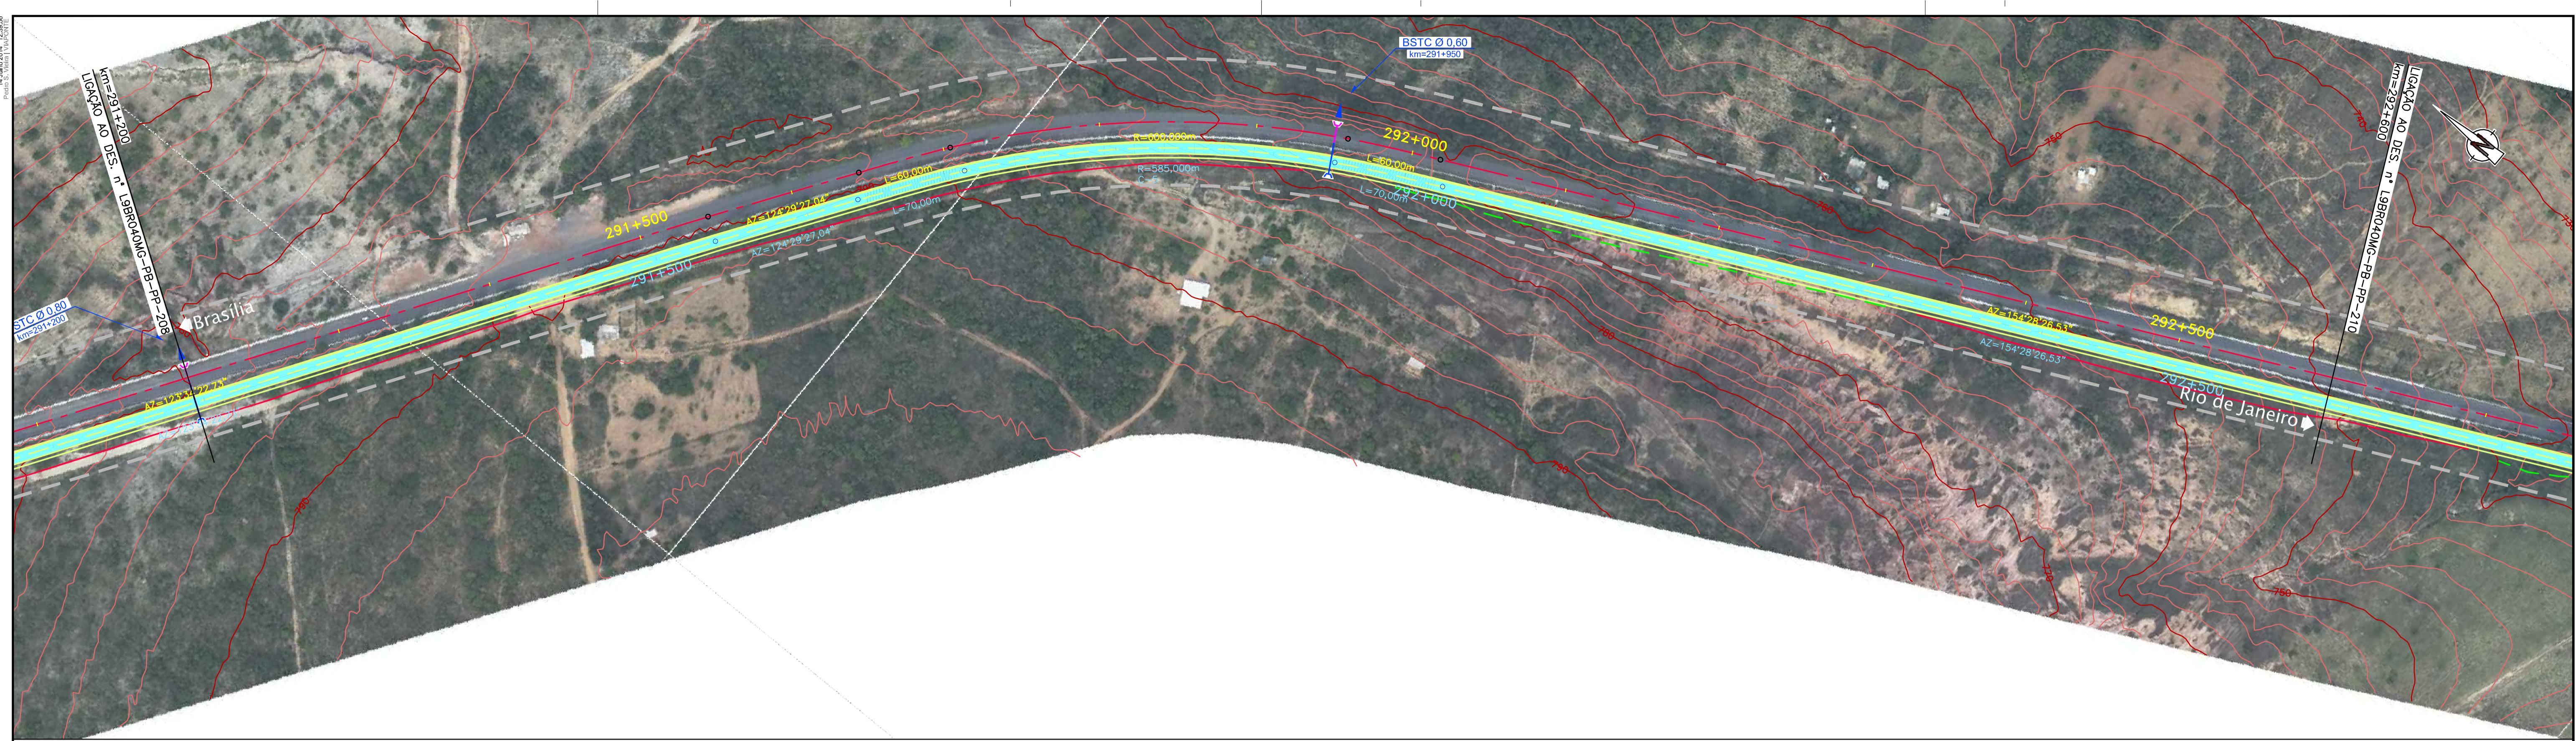

COTAS TERRENO PISTA NOVA ESQUERDA/DIREITA	781.878	787.501	789.656	790.998	791.458	789.657	784.99	779.183	773.205	768.517	765.997	763.579	762.174	758.819	751.289
COTAS PROJETO PISTA NOVA ESQUERDA/DIREITA	780.211	784.741	786.238	789.600	788.827	785.939	782.251	776.563	774.875	771.186	767.498	763.768	759.994	754.179	748.257
ESTAQUEAMENTO	14560	14565	14570	14575	14580	14585	14590	14595	14600	14605	14610	14615	14620	14625	14630
QUILOMETRAGEM	291+200	291+300	291+400	291+500	291+600	291+700	291+800	291+900	292+000	292+100	292+200	292+300	292+400	292+500	292+600

LEGENDA

1:00	1:25	1:50	2:00	2:25	2:50	3:00	3:25	3:50	4:00	4:25	4:50	5:00	5:25	5:50	6:00	6:25	6:50	7:00	7:25	7:50	8:00	8:25	8:50	9:00	9:25	9:50	10:00	
10	20	30	40	50	60	70	80	90	100	110	120	130	140	150	160	170	180	190	200	210	220	230	240	250	260	270	280	290



CONCESSIONÁRIA
BR040



Projeto: **BR-040 DF / GO / MG**
TRECHO BRASÍLIA / DF - JUIZ DE FORA / MG

Projeto: Paulo Gomes/João Campos
Colaborou: Luis Lima/Carlos Martins
Desenhou: Natácha Rodrigues
Resp. Técnico: Luis Seraphim
CREA-50.0601479273

At.	Descrição	Elaborou	Data

Escalas: Designação: PROJETO - CONTRATO CLÁUSULA 6.10
TRAÇADO
PROJETO GEOMÉTRICO
km 291+200 ao km 292+600

Número: **L9BR040MG-PB-PP-209**
Rev. **0** N.ºm. Folha: Data: **07 / 2014**