Em cópias deste desenho com formato diferente do A1 atender à escala gráfica

N:\1404-BR_BR-040_LOTE9_AP_PB\02_PB\01_TRABALHO\011_PDES\0_XREF_CXREF_VIAS\L9BR040MG_PB_PLAT_PP_136_303.dwg 14 Julho 2014 12:40:11 Pedro S. Vieira | VIAPONTE

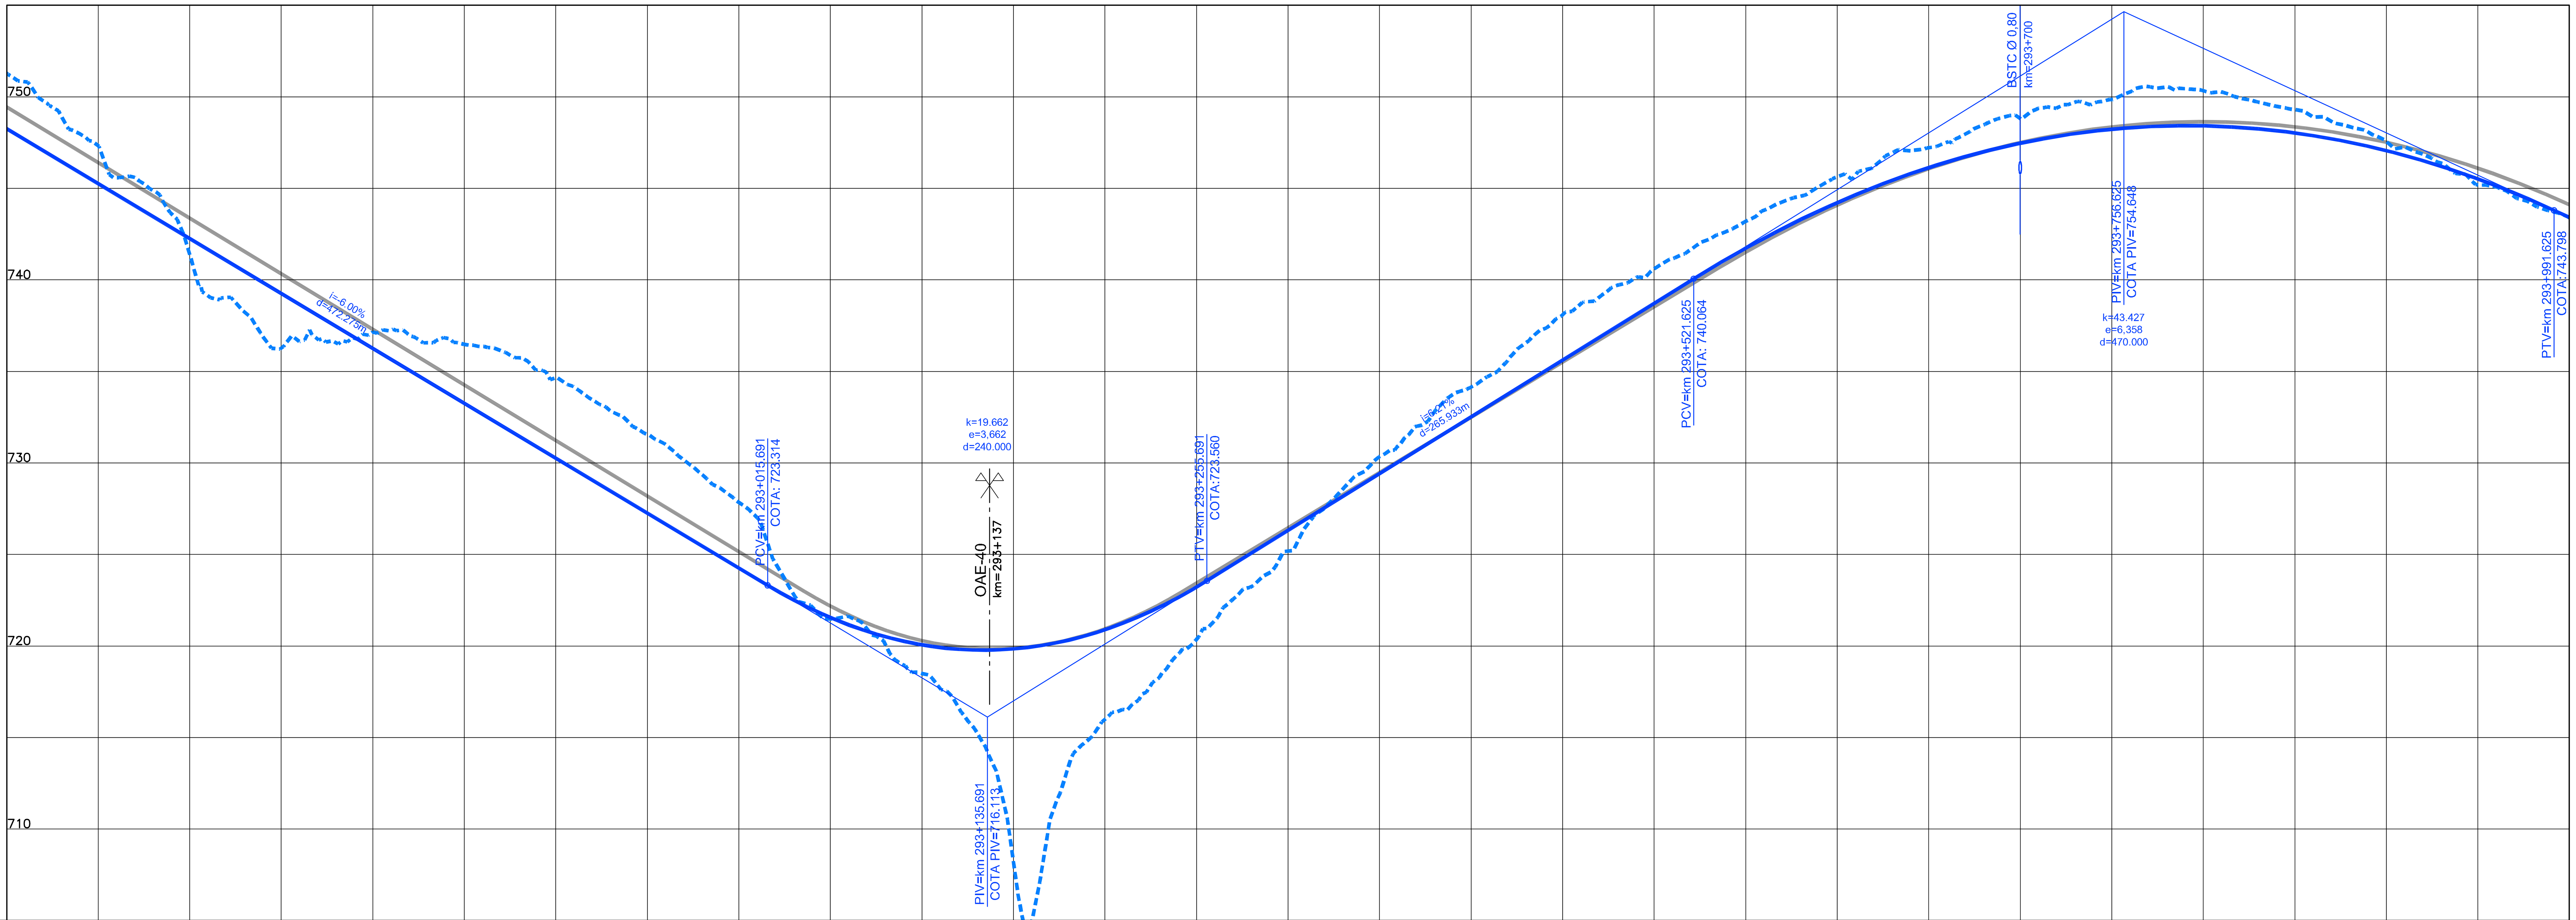

COTAS TERRENO PISTA NOVA ESQUERDA/DIREITA	751.285	741.398	737.151	734.658	727.841	718.497	715.996	725.184	734.146	740.606	745.629	748.812	750.333	747.562	743.393
COTAS PROJETO PISTA NOVA ESQUERDA/DIREITA	748.257	742.257	736.256	730.256	724.255	720.062	720.893	726.310	732.516	738.722	744.220	747.470	748.417	747.062	743.411
ESTAQUEAMENTO	14630	14635	14640	14645	14650	14655	14660	14665	14670	14675	14680	14685	14690	14695	14700
QUILOMETRAGEM	292+600	292+700	292+800	292+900	293+000	293+100	293+200	293+300	293+400	293+500	293+600	293+700	293+800	293+900	294+000

ANTT

CONCESSIONÁRIA BR040

VIAPONTE – Engenharia, Ltda.

Projecto:

BR-040 DF / GO / MG

TRECHO BRASÍLIA / DF - JUÍZ DE FORA / MG

Projetou: Paulo Gomes/João Campos
Colaborou: Luís Lima/Carlos Martins
Desenhou: Natacha Rodrigues
Resp. Téc: Luis Seraphim CREA-SO:0601479273

Alt.	Descrição	Elaborou	Data

Escalas:

Designação: PROJETO - CONTRATO CLÁUSULA 6.10
TRAÇADO
PROJETO GEOMÉTRICO
km 292+600 ao km 294+000

Número: L9BR040MG-PB-PP-210

Rev. 0 Núm. Folha: Data: 07 2014