Em cópias deste desenho com formato diferente do A1 atender à escala gráfica
N:\1404-BR_BR-040_LOTE9_AP_PB\02_PB\01_TRABALHO\011_PDES\0_XREF_CXREF_VIAS\L9BR040MG_PB_PLAT_PP_136_303.dwg
14 Julho 2014 12:40:27
Pedro S. Vieira | VIAPONTE

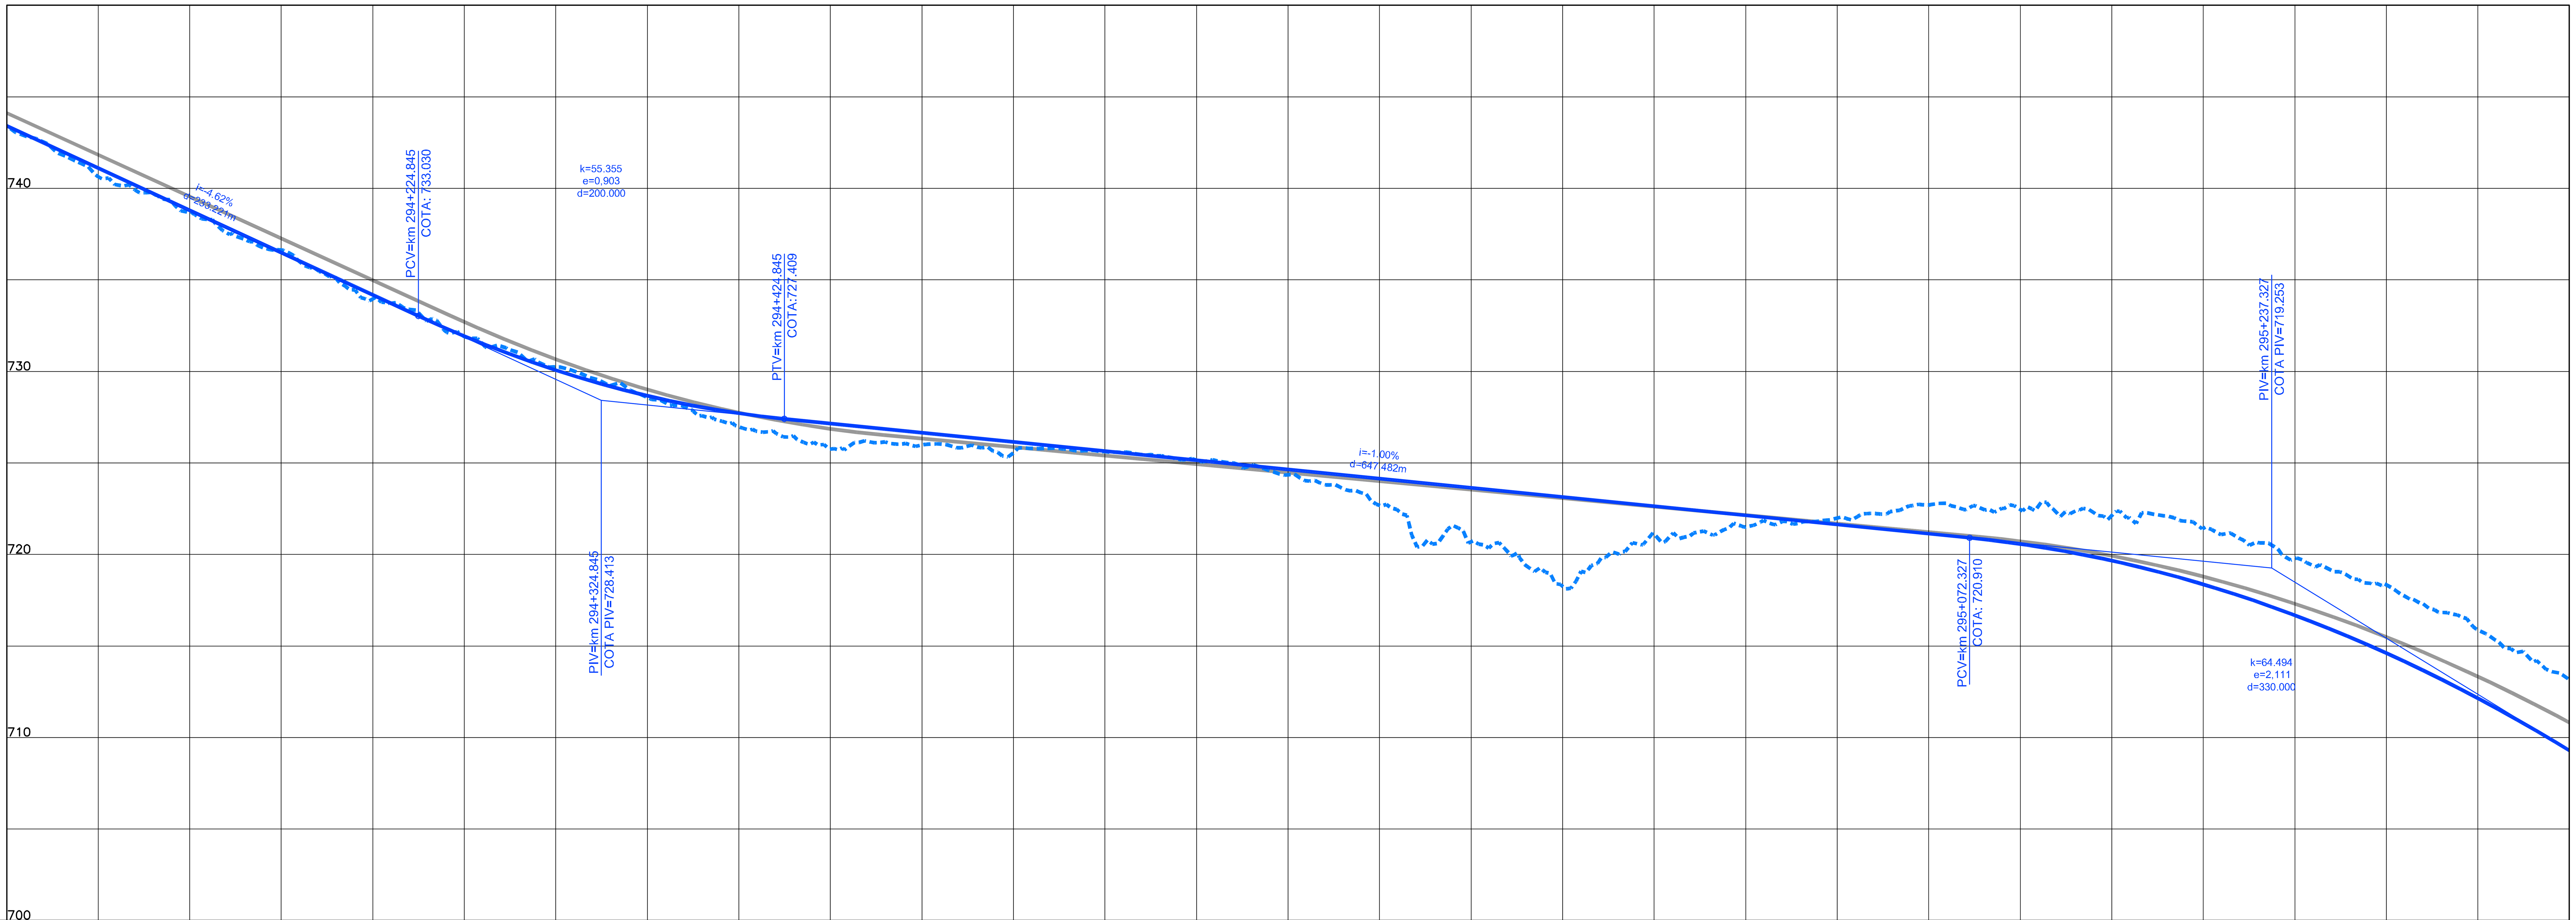

COTAS TERRENO PISTA NOVA ESQUERDA/DIREITA	743.393	738.712	733.96	730.245	726.975	725.982	725.617	724.354	720.693	721.114	721.984	722.462	721.433	718.337	713.155
COTAS PROJETO PISTA NOVA ESQUERDA/DIREITA	743.411	738.794	734.177	730.071	727.715	726.655	725.651	724.647	723.643	722.639	721.636	720.572	718.364	714.605	709.296
ESTAQUEAMENTO	14700	14705	14710	14715	14720	14725	14730	14735	14740	14745	14750	14755	14760	14765	14770
QUILOMETRAGEM	294+000	294+100	294+200	294+300	294+400	294+500	294+600	294+700	294+800	294+900	295+000	295+100	295+200	295+300	295+400

255	0.20
254	0.01
253	0.01
252	0.15
251	0.15
250	0.15
242	0.40
240	0.01
201	0.40
178	0.05
162	0.01
160	0.01
152	0.40
150	0.10
131	0.01
130	0.01
104	0.05
90	0.10
70	0.01
51	0.15
50	0.01
44	0.18
40	0.10
30	0.05
24	0.20
22	0.10
10	0.70
9	0.01
8	0.15
WHITE	0.20
MAGENTA	0.13
BLUE	0.10
CYAN	0.70
GREEN	0.50
YELLOW	0.30
RED	0.18

ANTT

CONCESSIONÁRIA BR040

VIAPONTE — VIAPONTE – Engenharia, Ltda.

Projecto:

BR-040 DF / GO / MG

TRECHO BRASÍLIA / DF - JUÍZ DE FORA / MG

Projetou: Paulo Gomes/João Campos
Colaborou: Luís Lima/Carlos Martins
Desenhou: Natacha Rodrigues
Resp. Téc: Luis Seraphim
CREA-SO:0601479273

Alt.	Descrição	Elaborou	Data

Escalas:

Designação: PROJETO - CONTRATO CLÁUSULA 6.10
TRAÇADO
PROJETO GEOMÉTRICO
km 294+000 ao km 295+400

Número: L9BR040MG-PB-PP-211

Rev.: 0 | Núm. Folha: | Data: 07 2014