Em cópias deste desenho com formato diferente do A1 atender à escala gráfica
N:\1404-BR_BR-040_LOTE9_AP_PB\02_PB\01_TRABALHO\011_PDES\0_XREF_CXREF_VIAS\L9BR040MG_PB_PLAT_PP_136_303.dwg
14 Julho 2014 12:41:02
Pedro S. Vieira | VIAPONTE

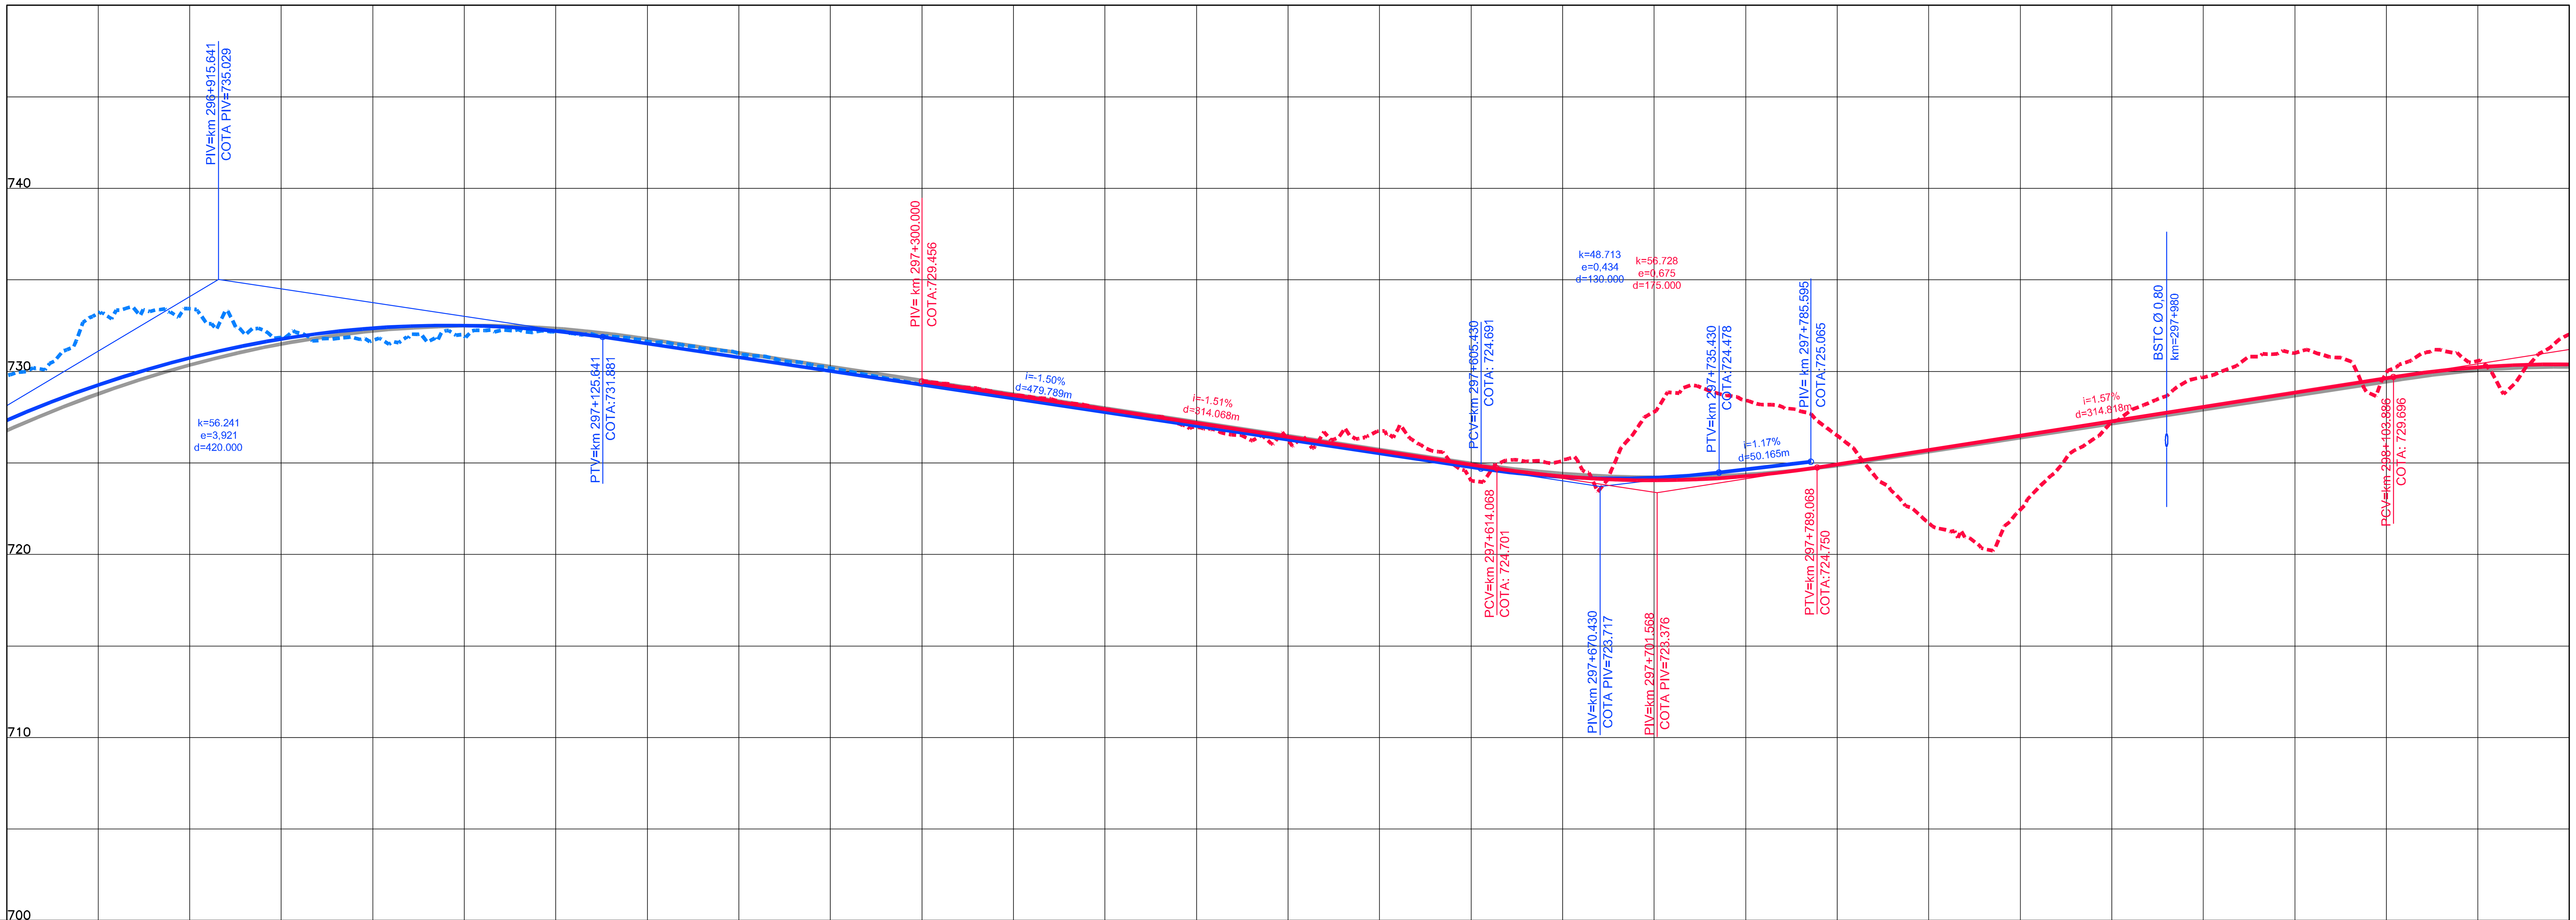

COTAS TERRENO PISTA NOVA ESQUERDA/DIREITA	729.764	733.431	731.685	732.185	730.978	729.456 / 729.269	727.937 / 727.770	726.255 / 726.271	724.025 / 724.773	727.792 / 724.192	726.493	722.447	729.669	729.93	732.028
COTAS PROJETO PISTA NOVA ESQUERDA/DIREITA	727.334	730.737	732.361	732.207	730.767	729.456 / 729.269	727.942 / 727.770	726.428 / 726.271	724.914 / 724.773	724.051 / 724.192	724.922	726.493	728.064	729.635	730.390
ESTAQUEAMENTO	14840	14845	14850	14855	14860	14865	14870	14875	14880	14885	14890	14895	14900	14905	14910
QUILOMETRAGEM	296+800	296+900	297+000	297+100	297+200	297+300	297+400	297+500	297+600	297+700	297+800	297+900	298+000	298+100	298+200

RED	YELLOW	GREEN	CYAN	BLUE	MAGENTA	WHITE	8	9	10	22	24	30	40	44	50	51	70	90	104	130	131	150	152	160	162	170	201	240	242	250	251	252	253	254	255
0.18	0.30	0.50	0.70	0.10	0.13	0.20	0.15	0.01	0.70	0.10	0.20	0.05	0.10	0.18	0.01	0.15	0.01	0.10	0.05	0.01	0.01	0.10	0.40	0.01	0.01	0.05	0.40	0.01	0.40	0.15	0.15	0.15	0.01	0.01	0.20

ANTT

CONCESSIONÁRIA BR040

VIAPONTE
VIAPONTE – Engenharia, Ltda.

Projecto:

BR-040 DF / GO / MG
TRECHO BRASÍLIA / DF - JUÍZ DE FORA / MG

Projetou: Paulo Gomes/João Campos
Colaborou: Luís Lima/Carlos Martins
Desenhou: Natacha Rodrigues
Resp. Téc: Luis Seraphim
CREA-SO:0601479273

Alt.	Descrição	Elaborou	Data

Escalas:

Designação: PROJETO - CONTRATO CLÁUSULA 6.10
TRAÇADO
PROJETO GEOMÉTRICO
km 296+800 ao km 298+200

Número: L9BR040MG-PB-PP-213
Rev. 0
Núm. Folha:
Data: 07 2014