



Em cópias deste desenho com formato diferente do A1 atender a escala gráfica

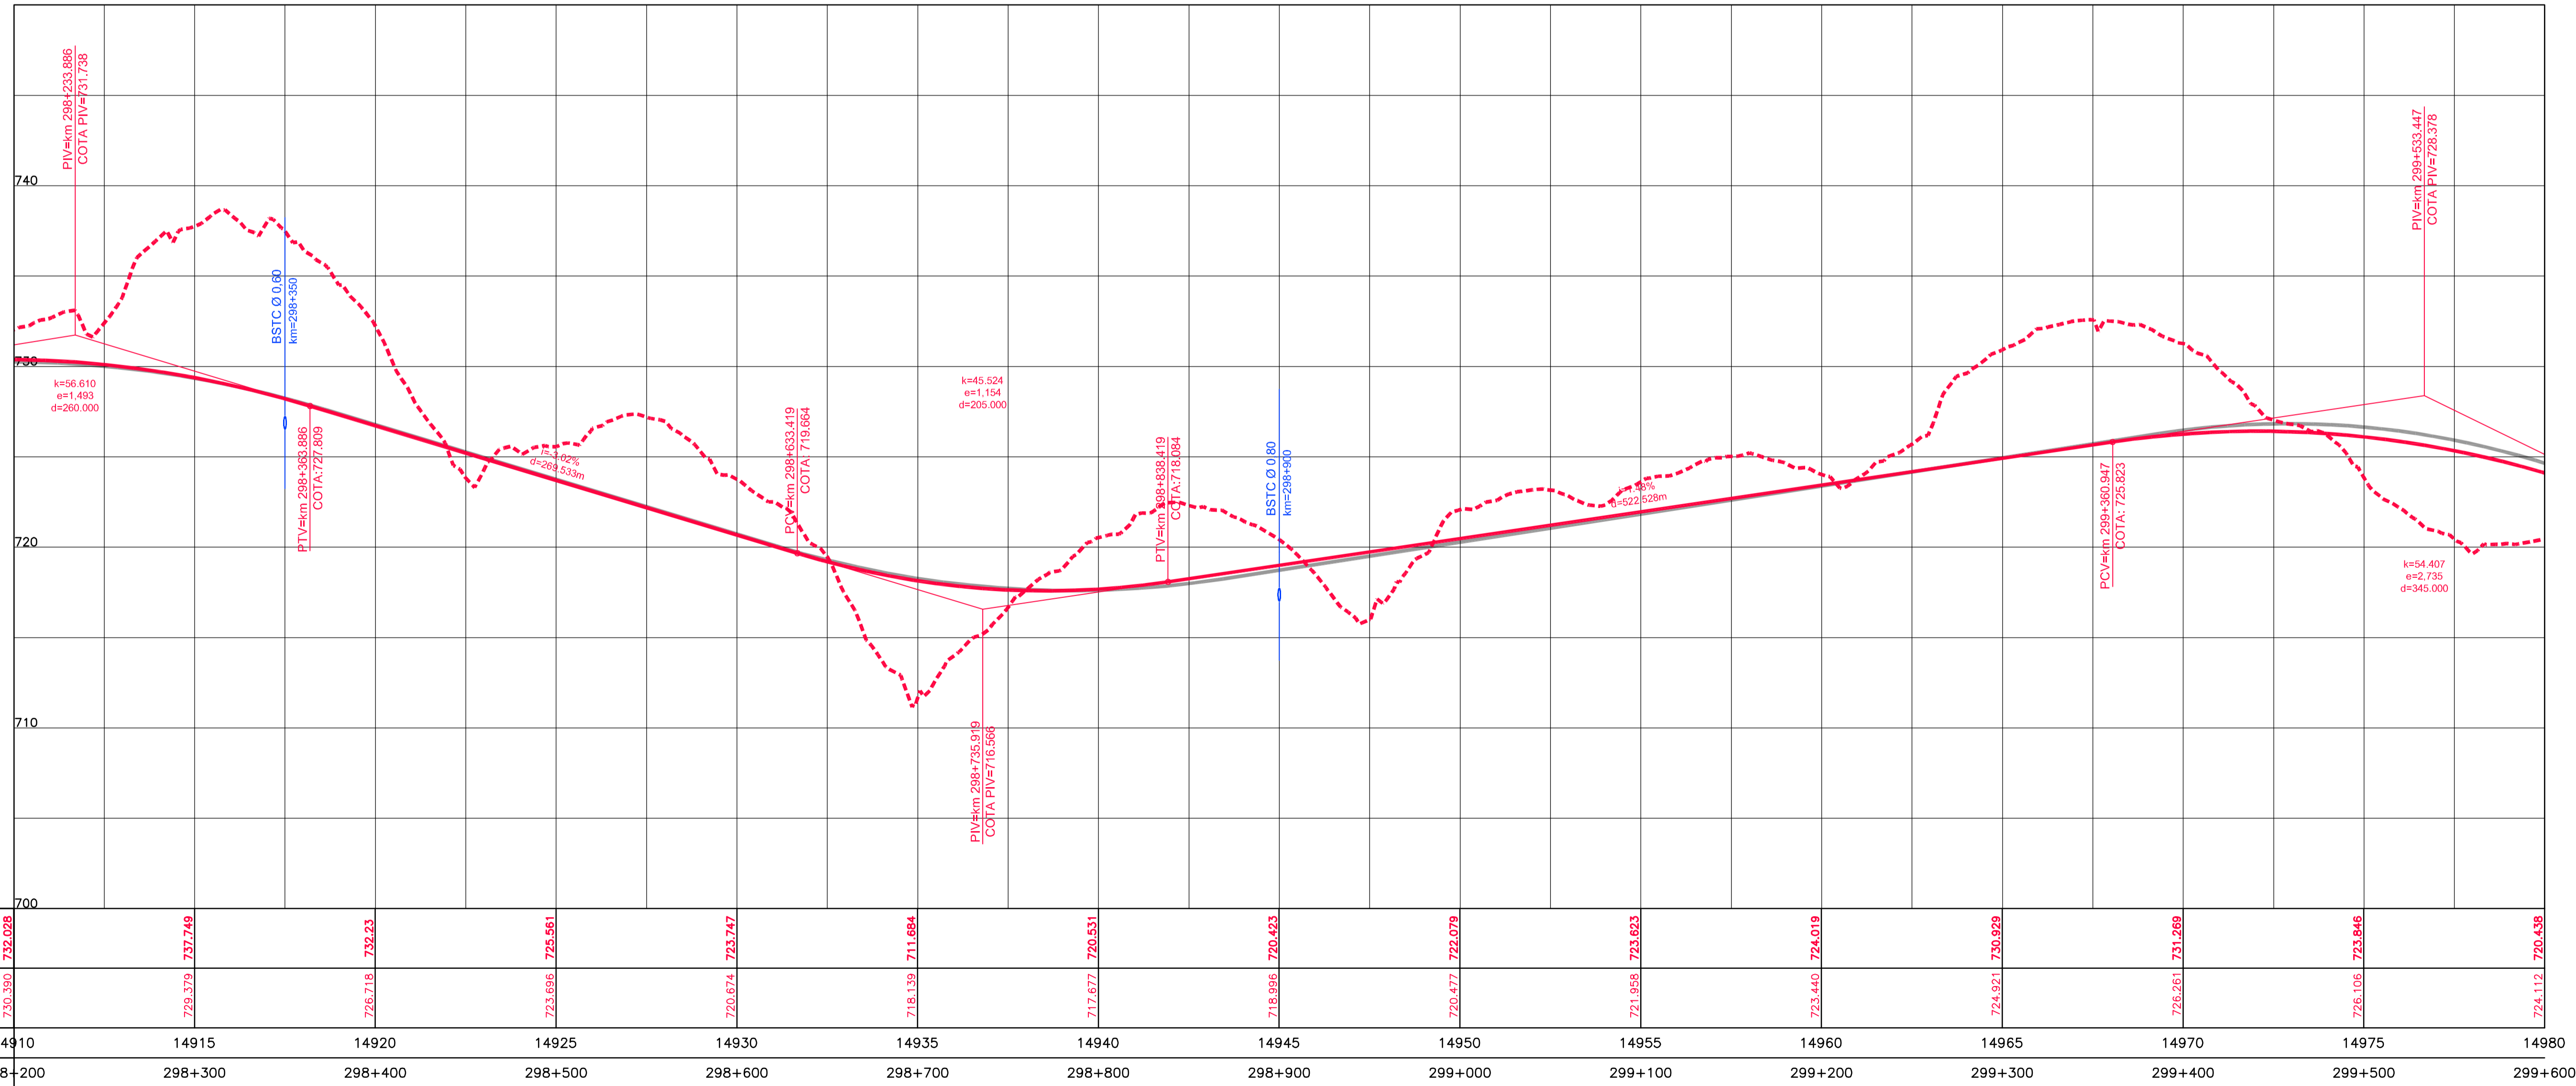

COTAS TERRENO PISTA NOVA ESQUERDA/DIREITA	732.028	737.749	732.23	725.561	723.747	711.684	720.531	720.423	722.078	723.823	724.019	730.929	731.289	723.846	720.438
COTAS PROJETO PISTA NOVA ESQUERDA/DIREITA	730.390	729.379	726.718	723.696	720.674	718.139	717.677	716.996	720.477	721.958	723.440	724.921	726.061	726.106	724.112
ESTAQUEAMENTO	14910	14915	14920	14925	14930	14935	14940	14945	14950	14955	14960	14965	14970	14975	14980
QUILOMETRAGEM	298+200	298+300	298+400	298+500	298+600	298+700	298+800	298+900	299+000	299+100	299+200	299+300	299+400	299+500	299+600

Scale bar and color-coded legend for the drawing.

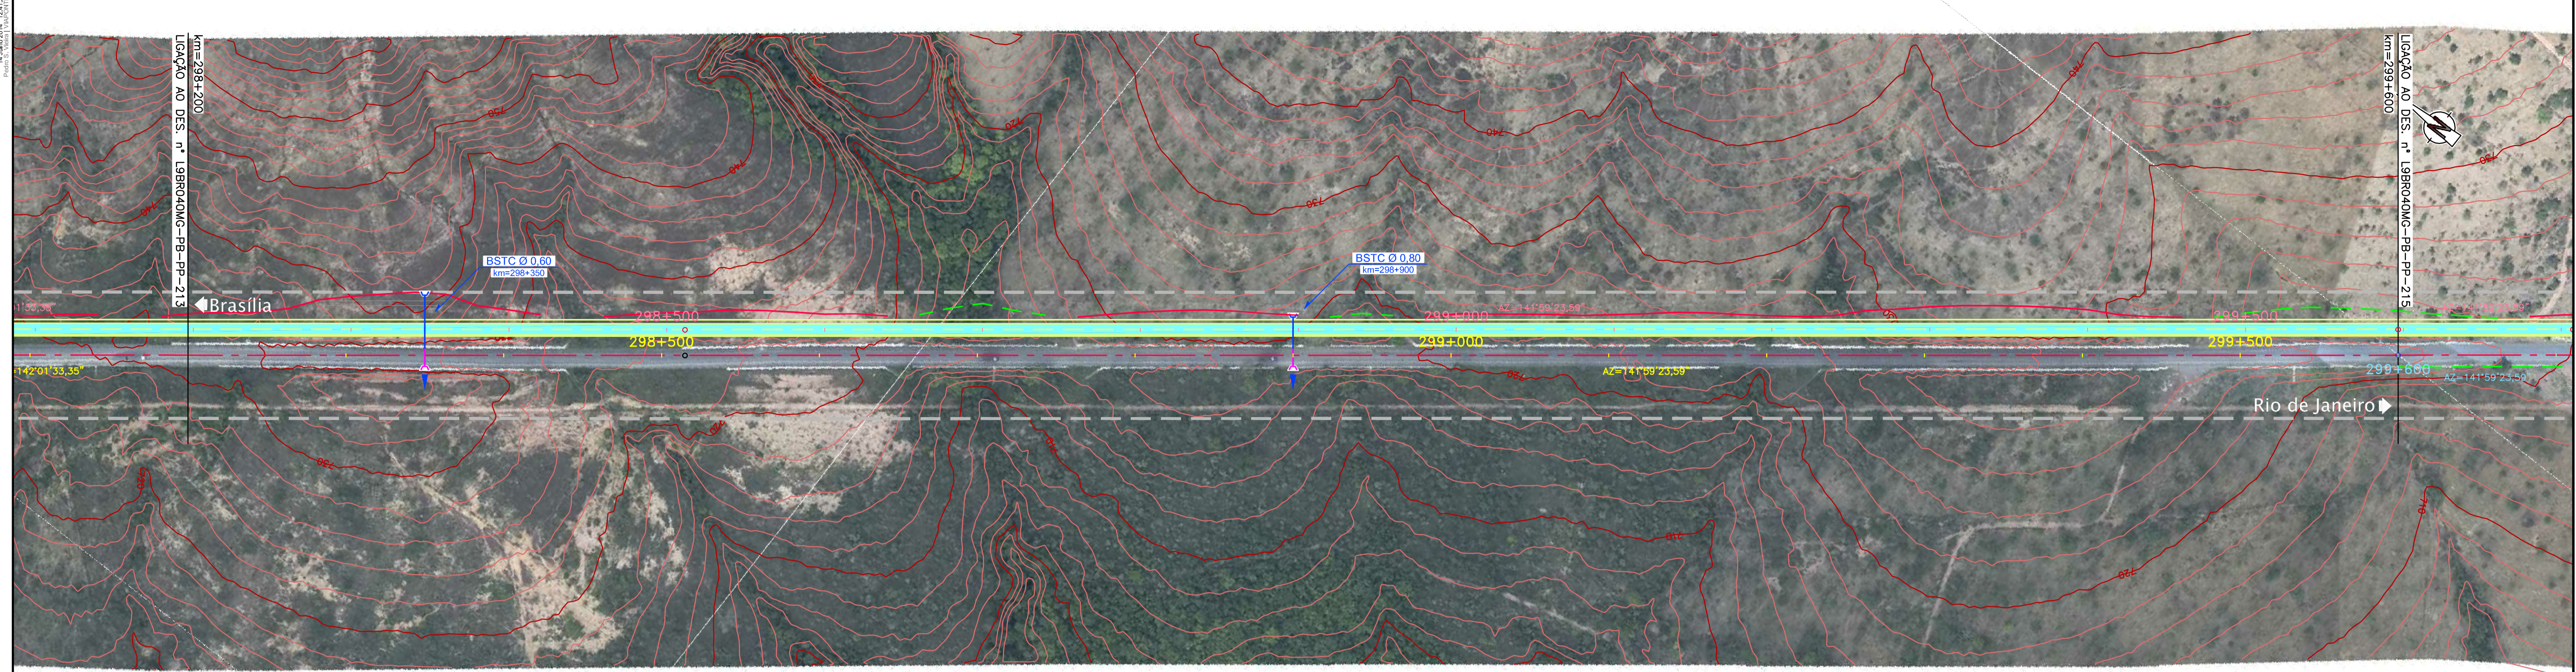

CONCESSIONÁRIA
BR040



Projeto: **BR-040 DF / GO / MG**
TRECHO BRASÍLIA / DF - JUIZ DE FORA / MG

Projeto: Paulo Gomes/João Campos
Colaborou: Luis Lima/Carlos Martins
Desenhos: Natácha Rodrigues
Resp. Têc: Luis Seraphim
CREA-50.0601479273

At.	Descrição	Elaborou	Data

Escalas:

Designação: PROJETO - CONTRATO CLÁUSULA 6.10
TRAÇADO
PROJETO GEOMÉTRICO
km 298+200 ao km 299+600

Número: **L9BR040MG-PB-PP-214**
Rev. **0** N.ºm. Folha: **07** Data: **2014**