

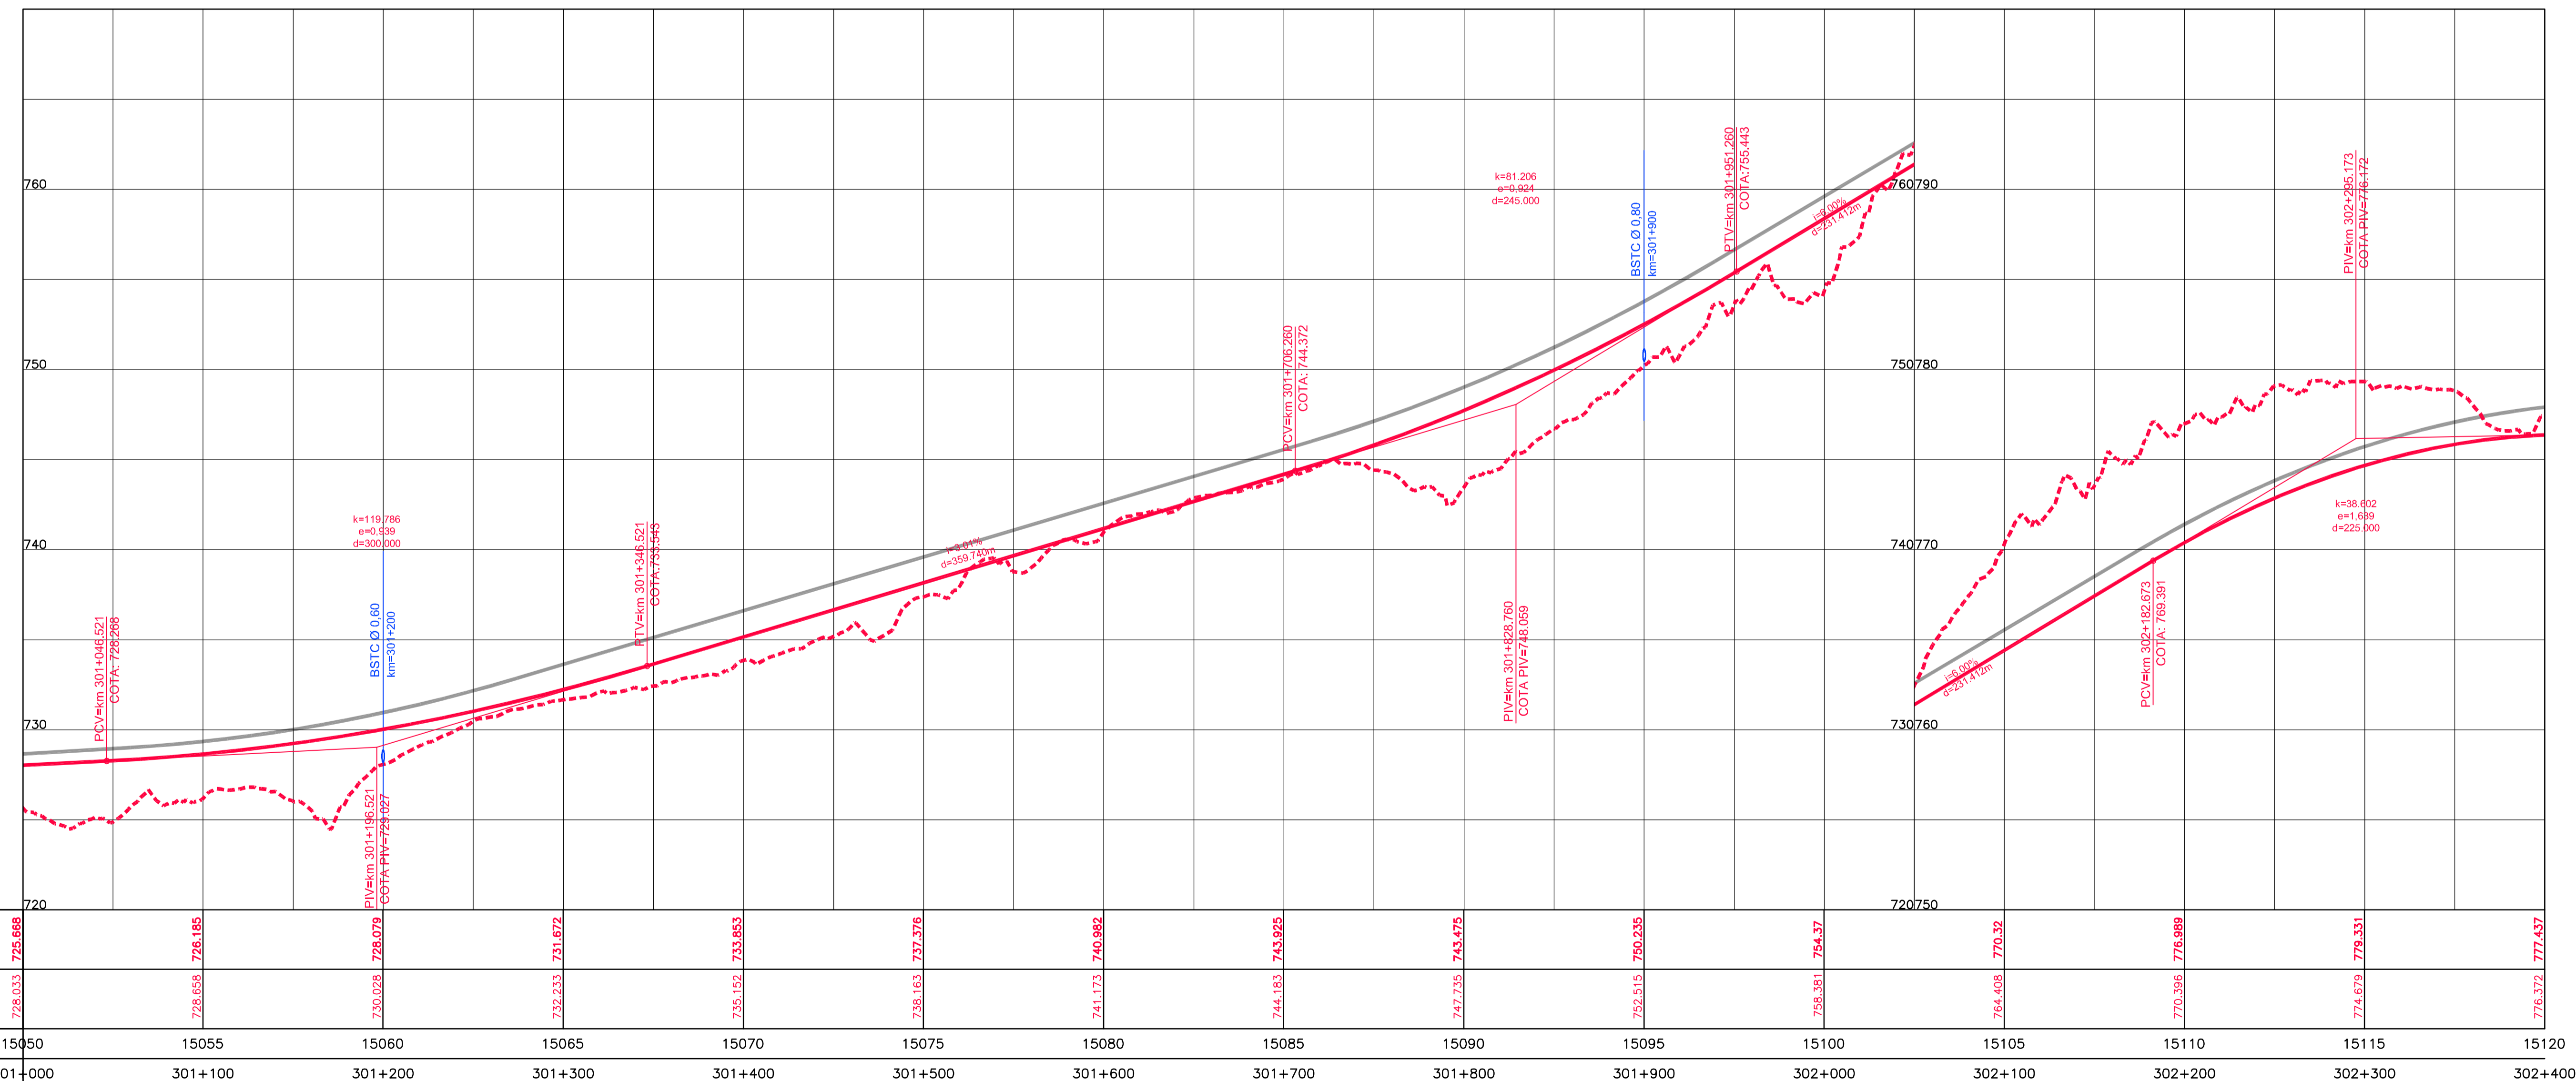


Em cópias deste desenho com formato diferente do A1 atender a escala gráfica

W:\trabalho\BR040\BR040-DT\BR040-DT-PP-217.dwg

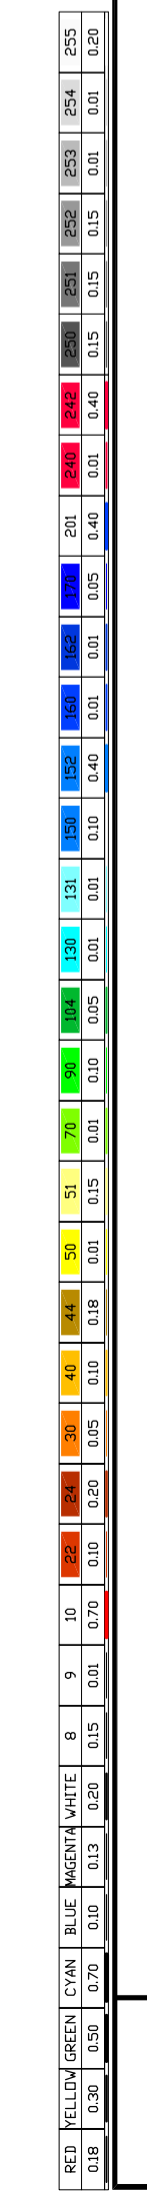

| | | | | | | | | | | | | | | | |
|---|---------|---------|---------|---------|---------|---------|---------|---------|---------|---------|---------|---------|---------|---------|---------|
| COTAS TERRENO PISTA NOVA ESQUERDA/DIREITA | 725.688 | 726.185 | 728.079 | 731.672 | 733.853 | 737.376 | 740.982 | 743.925 | 743.475 | 750.235 | 754.37 | 770.32 | 776.989 | 779.351 | 777.437 |
| COTAS PROJETO PISTA NOVA ESQUERDA/DIREITA | 728.033 | 728.658 | 730.028 | 732.233 | 735.152 | 738.163 | 741.173 | 744.183 | 747.193 | 752.515 | 758.381 | 764.408 | 770.196 | 774.679 | 776.372 |
| ESTAQUEAMENTO | 15050 | 15055 | 15060 | 15065 | 15070 | 15075 | 15080 | 15085 | 15090 | 15095 | 15100 | 15105 | 15110 | 15115 | 15120 |
| QUILOMETRAGEM | 301+000 | 301+100 | 301+200 | 301+300 | 301+400 | 301+500 | 301+600 | 301+700 | 301+800 | 301+900 | 302+000 | 302+100 | 302+200 | 302+300 | 302+400 |

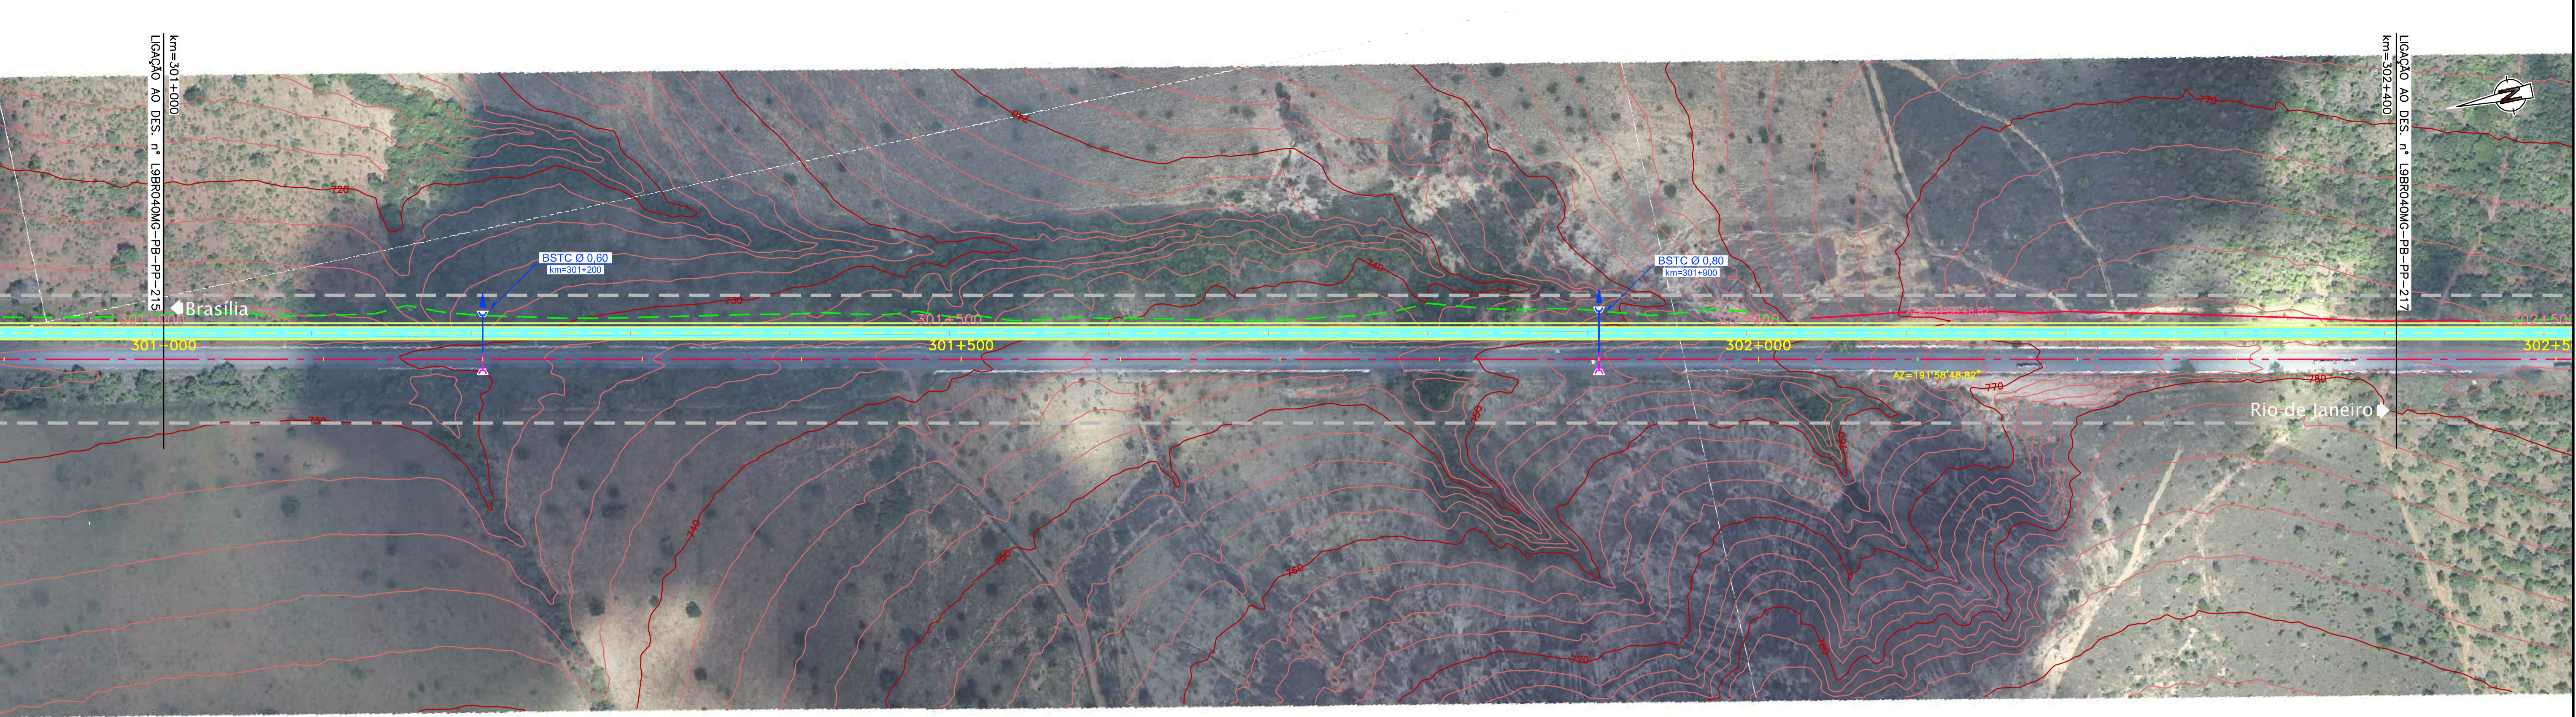

CONCESSIONÁRIA
BR040

Projeto: **BR-040 DF / GO / MG**
TRECHO BRASÍLIA / DF - JUIZ DE FORA / MG

Projeto: Paulo Gomes/João Campos
Colaborou: Luis Lima/Carlos Martins
Desenhou: Natácha Rodrigues
Resp. Técnico: Luis Serghim
CREA-50.0601479273

| At. | Descrição | Elaborou | Data |
|-----|-----------|----------|------|
| | | | |

Escalas: Designação: PROJETO - CONTRATO CLÁUSULA 6.10
TRAÇADO
PROJETO GEOMÉTRICO
km 301+000 ao km 302+400

Número: **L9BR040MG-PB-PP-216**
Rev. **0** N.ºm. Folha: Data: **07 / 2014**