



Em cópias deste desenho com formato diferente do A1 atender a escala gráfica

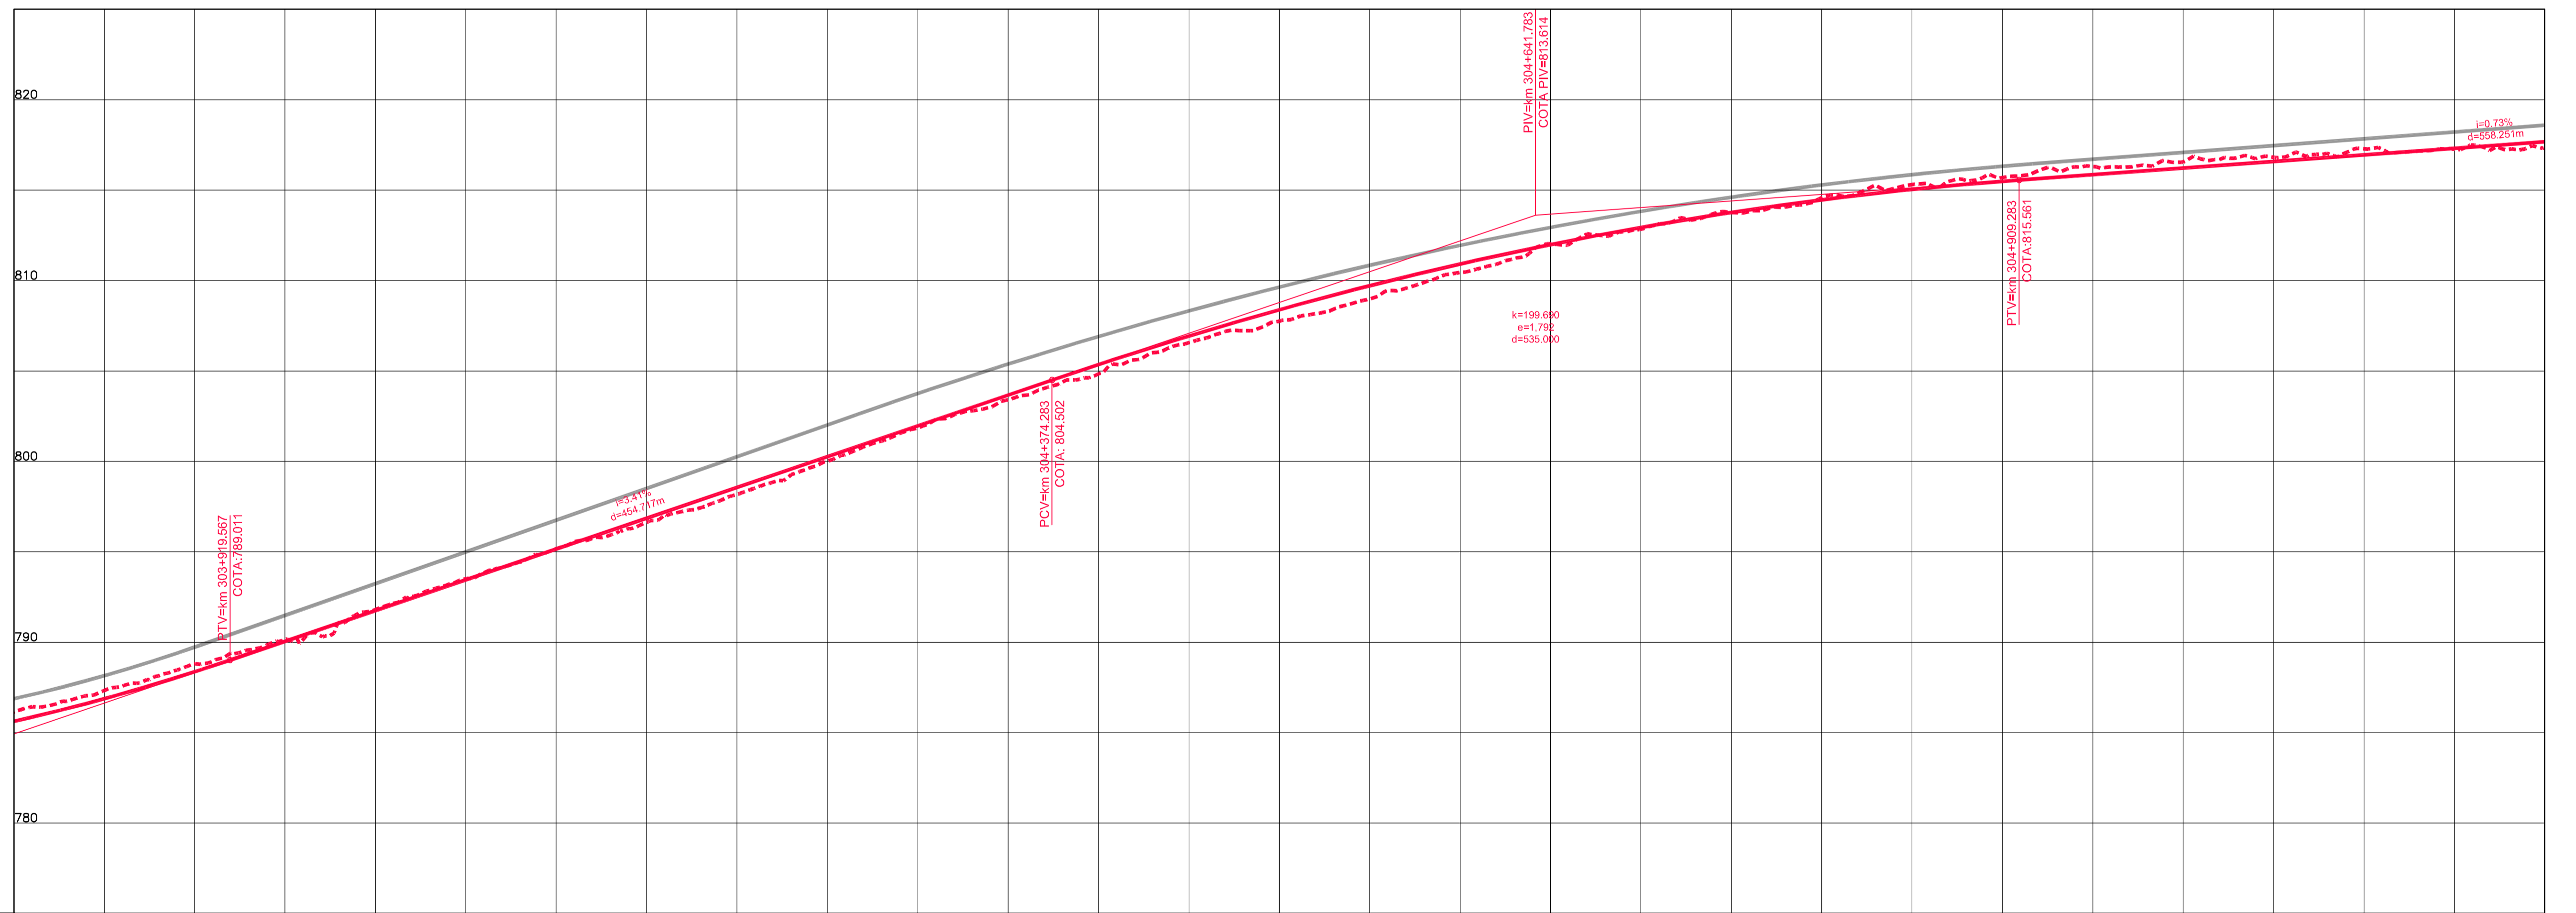

COTAS TERRENO PISTA NOVA ESQUERDA/DIREITA	786.132	788.809	791.805	795.173	798.175	801.853	804.842	807.753	810.45	812.836	814.583	815.687	816.553	817.283	817.319
COTAS PROJETO PISTA NOVA ESQUERDA/DIREITA	795.626	796.363	791.751	795.157	798.564	801.971	805.361	808.389	810.915	812.941	814.467	815.491	816.221	816.946	817.676
ESTAQUEAMENTO	15190	15195	15200	15205	15210	15215	15220	15225	15230	15235	15240	15245	15250	15255	15260
QUILOMETRAGEM	303+800	303+900	304+000	304+100	304+200	304+300	304+400	304+500	304+600	304+700	304+800	304+900	305+000	305+100	305+200

Scale bar and legend showing various symbols and colors used in the drawing.

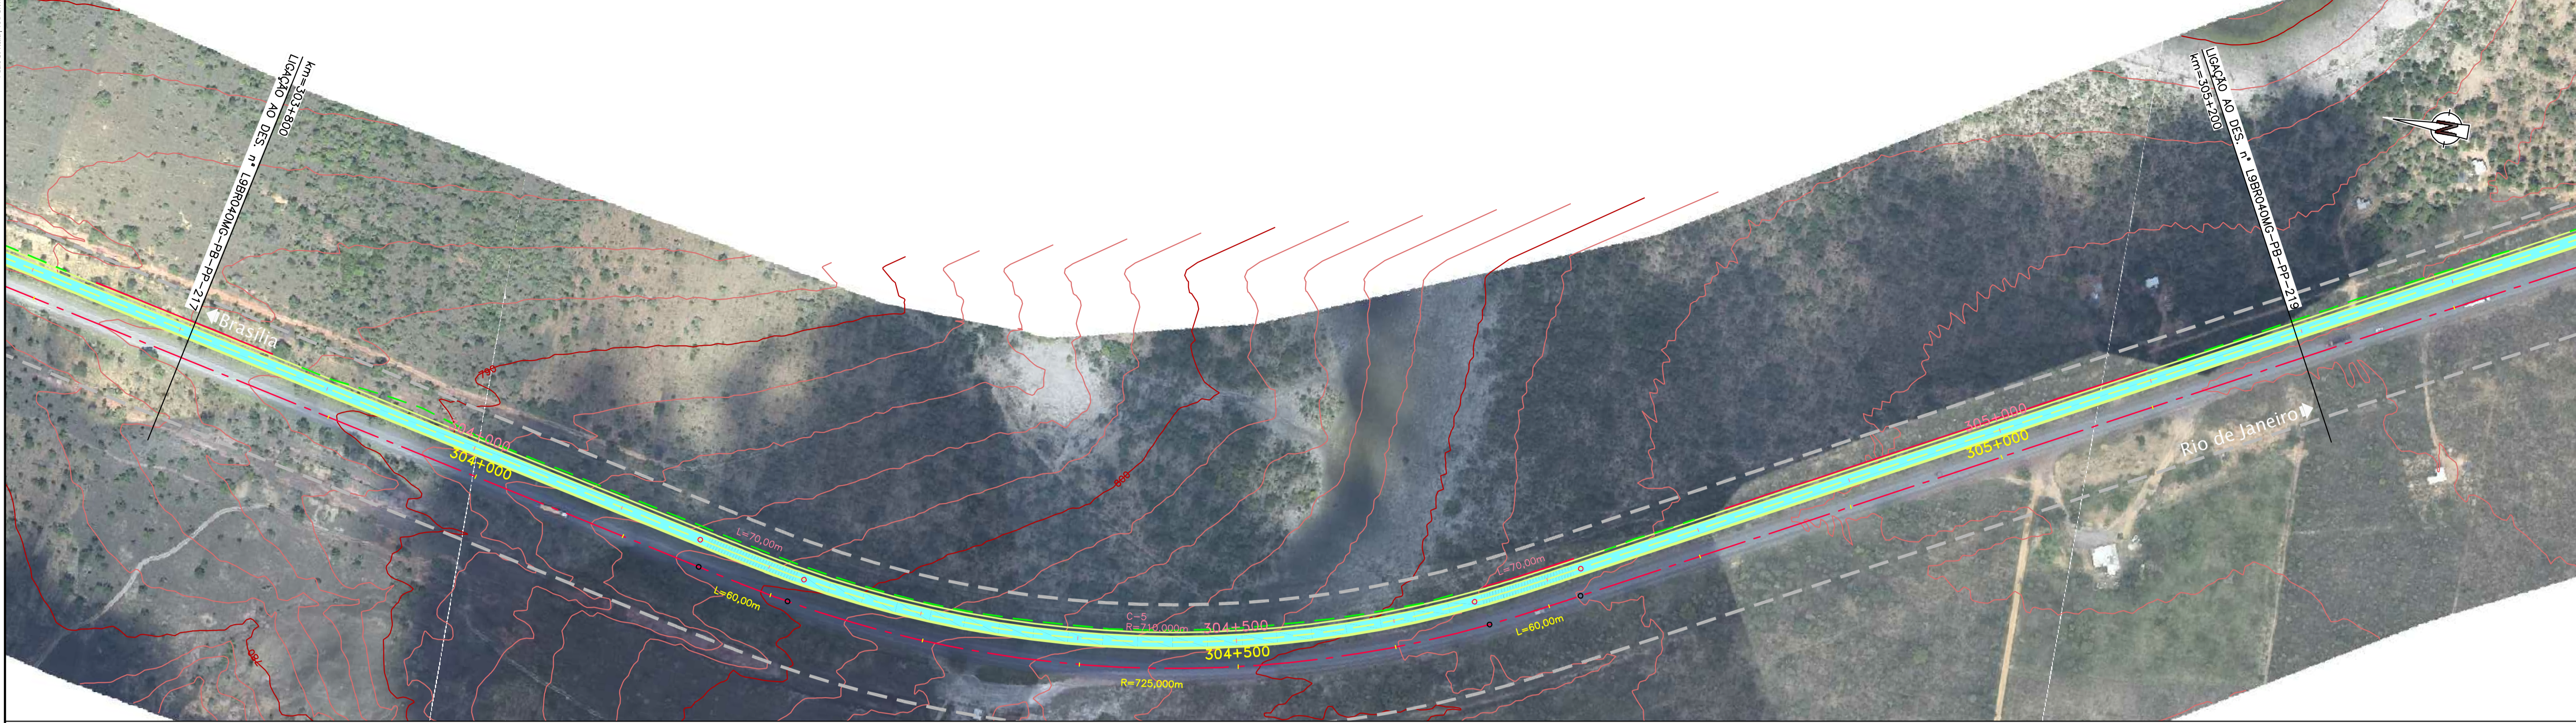

CONCESSIONÁRIA
BR040



Projeto: **BR-040 DF / GO / MG**
TRECHO BRASÍLIA / DF - JUIZ DE FORA / MG

Projeto: Paulo Gomes/João Campos
Colaborou: Luis Lima/Carlos Martins
Desenhou: Natácha Rodrigues
Resp. Têc: Luis Seraphim
CREA-50.6601479273

Escalas:	
Descrição:	
Elaborou:	
Data:	

Designação: PROJETO - CONTRATO CLÁUSULA 6.10
TRAÇADO
PROJETO GEOMÉTRICO
km 303+800 ao km 305+200

Número: **L9BR040MG-PB-PP-218**
Rev. **0** Núm. Folha: **07** Data: **2014**