

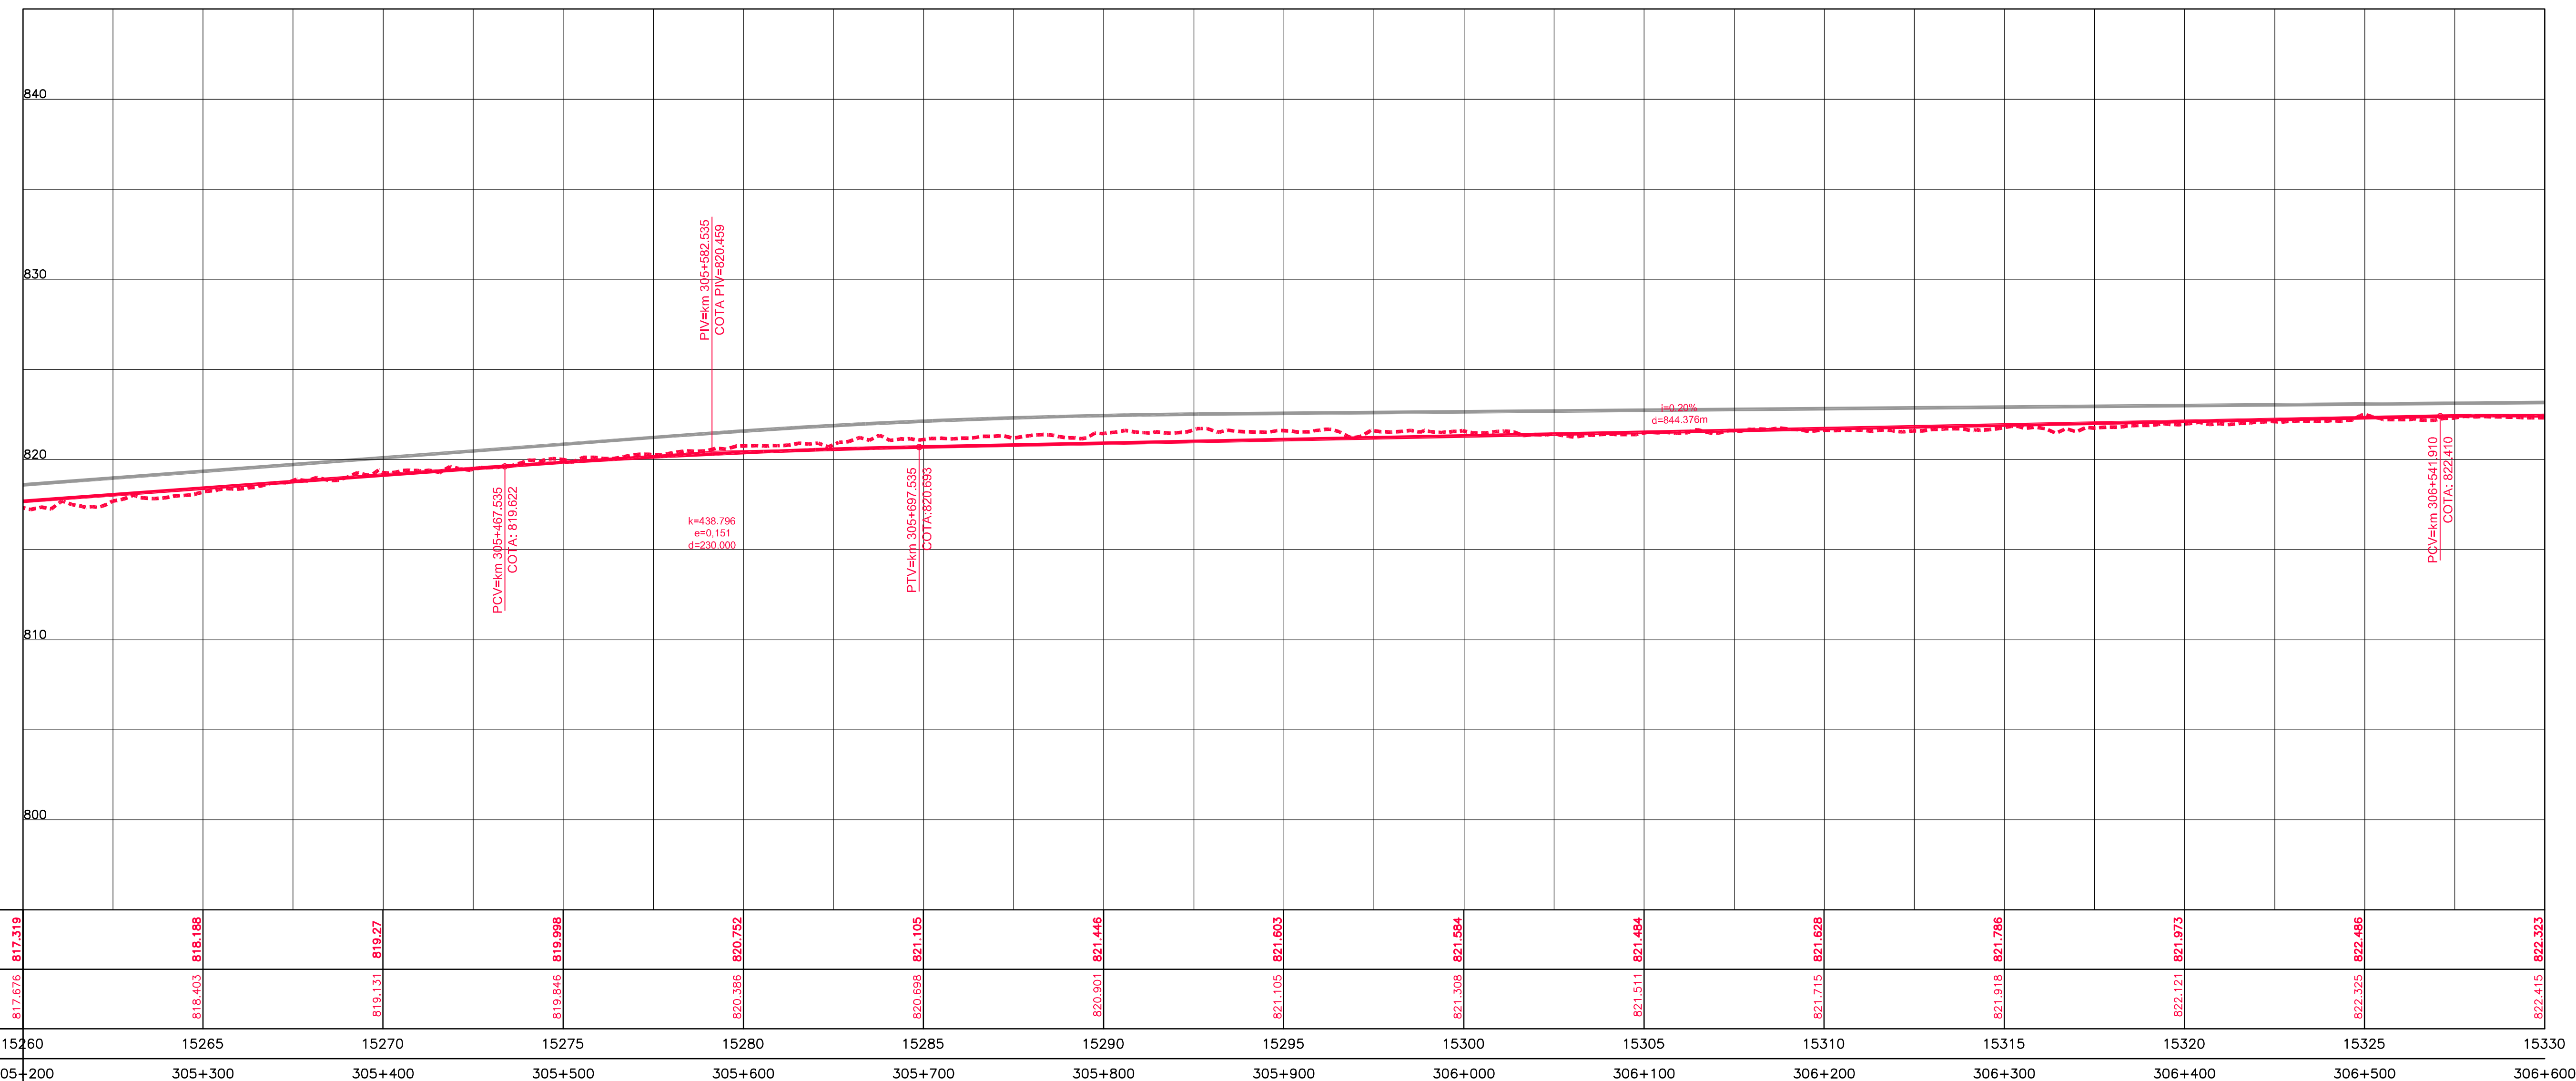


Em cópias deste desenho com formato diferente do A1 atender a escala gráfica

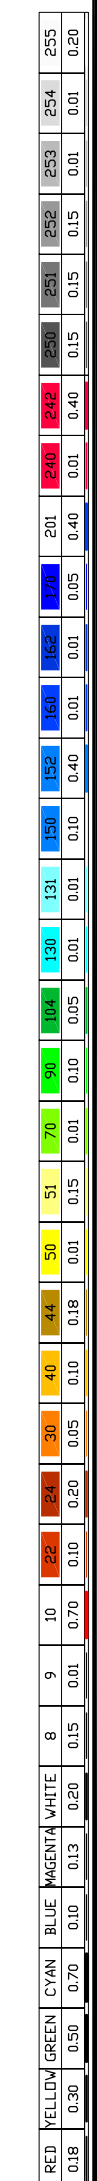

COTAS TERRENO PISTA NOVA ESQUERDA/DIREITA	817.319	818.188	819.27	819.988	820.752	821.105	821.446	821.603	821.584	821.484	821.628	821.786	821.973	822.486	822.323
COTAS PROJETO PISTA NOVA ESQUERDA/DIREITA	817.676	818.403	819.131	819.846	820.386	820.698	820.901	821.105	821.308	821.511	821.715	821.918	822.121	822.325	822.415
ESTAQUEAMENTO	15260	15265	15270	15275	15280	15285	15290	15295	15300	15305	15310	15315	15320	15325	15330
QUILOMETRAGEM	305+200	305+300	305+400	305+500	305+600	305+700	305+800	305+900	306+000	306+100	306+200	306+300	306+400	306+500	306+600

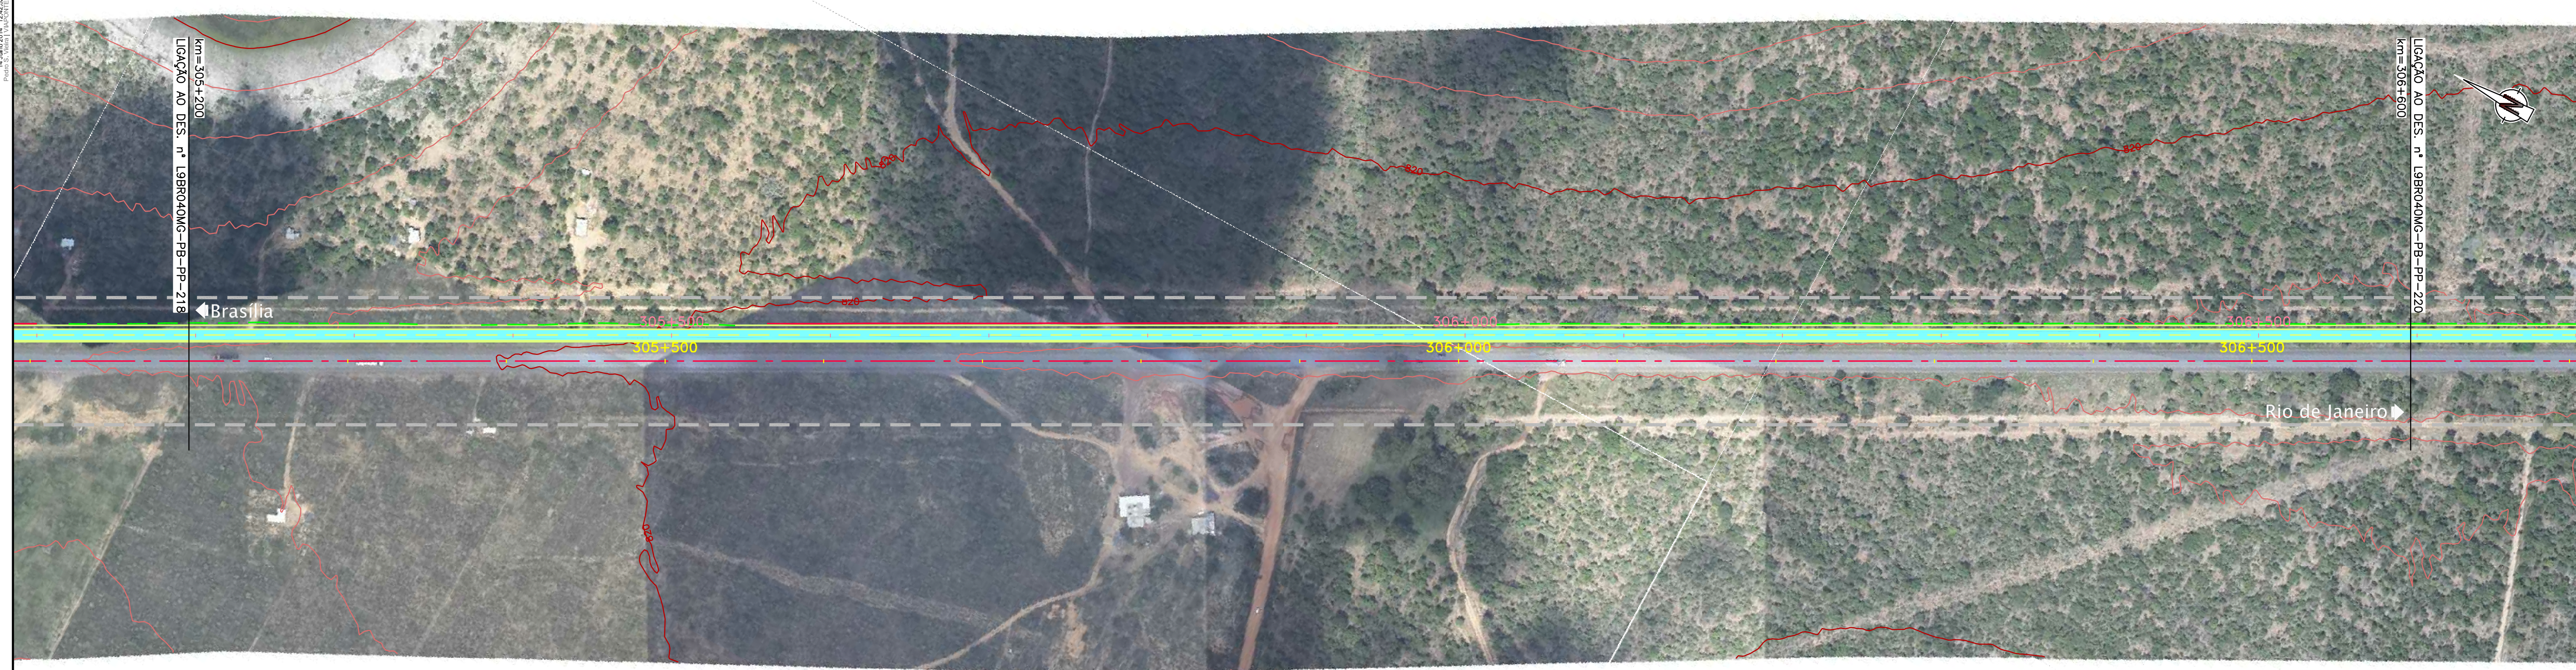

CONCESSIONÁRIA  
BR040



Projeto: **BR-040 DF / GO / MG**  
TRECHO BRASÍLIA / DF - JUIZ DE FORA / MG

Projeto: Paulo Gomes/João Campos  
Colaborou: Luis Lima/Carlos Martins  
Desenhou: Natácha Rodrigues  
Resp. Têc: Luis Serghini  
CREA-50.0601479273

At.	Descrição	Elaborou	Data

Escalas:	
----------	--

Designação: PROJETO - CONTRATO CLÁUSULA 6.10  
**TRAÇADO**  
PROJETO GEOMÉTRICO  
km 305+200 ao km 306+600

Número: **L9BR040MG-PB-PP-219**  
Rev. **0** N.ºm. Folha: **07** Data: **2014**