Em cópias deste desenho com formato diferente do A1 atender à escala gráfica

N:\1404-BR_BR-040_LOTE9_AP_PB\02_PB\01_TRABALHO\011_PDES\0_XREF_CXREF_VIAS\L9BR040MG_PB_PLAT_PP_136_303.dwg

14 Julho 2014 12:43:12

Pedro S. Vieira | VIAPONTE

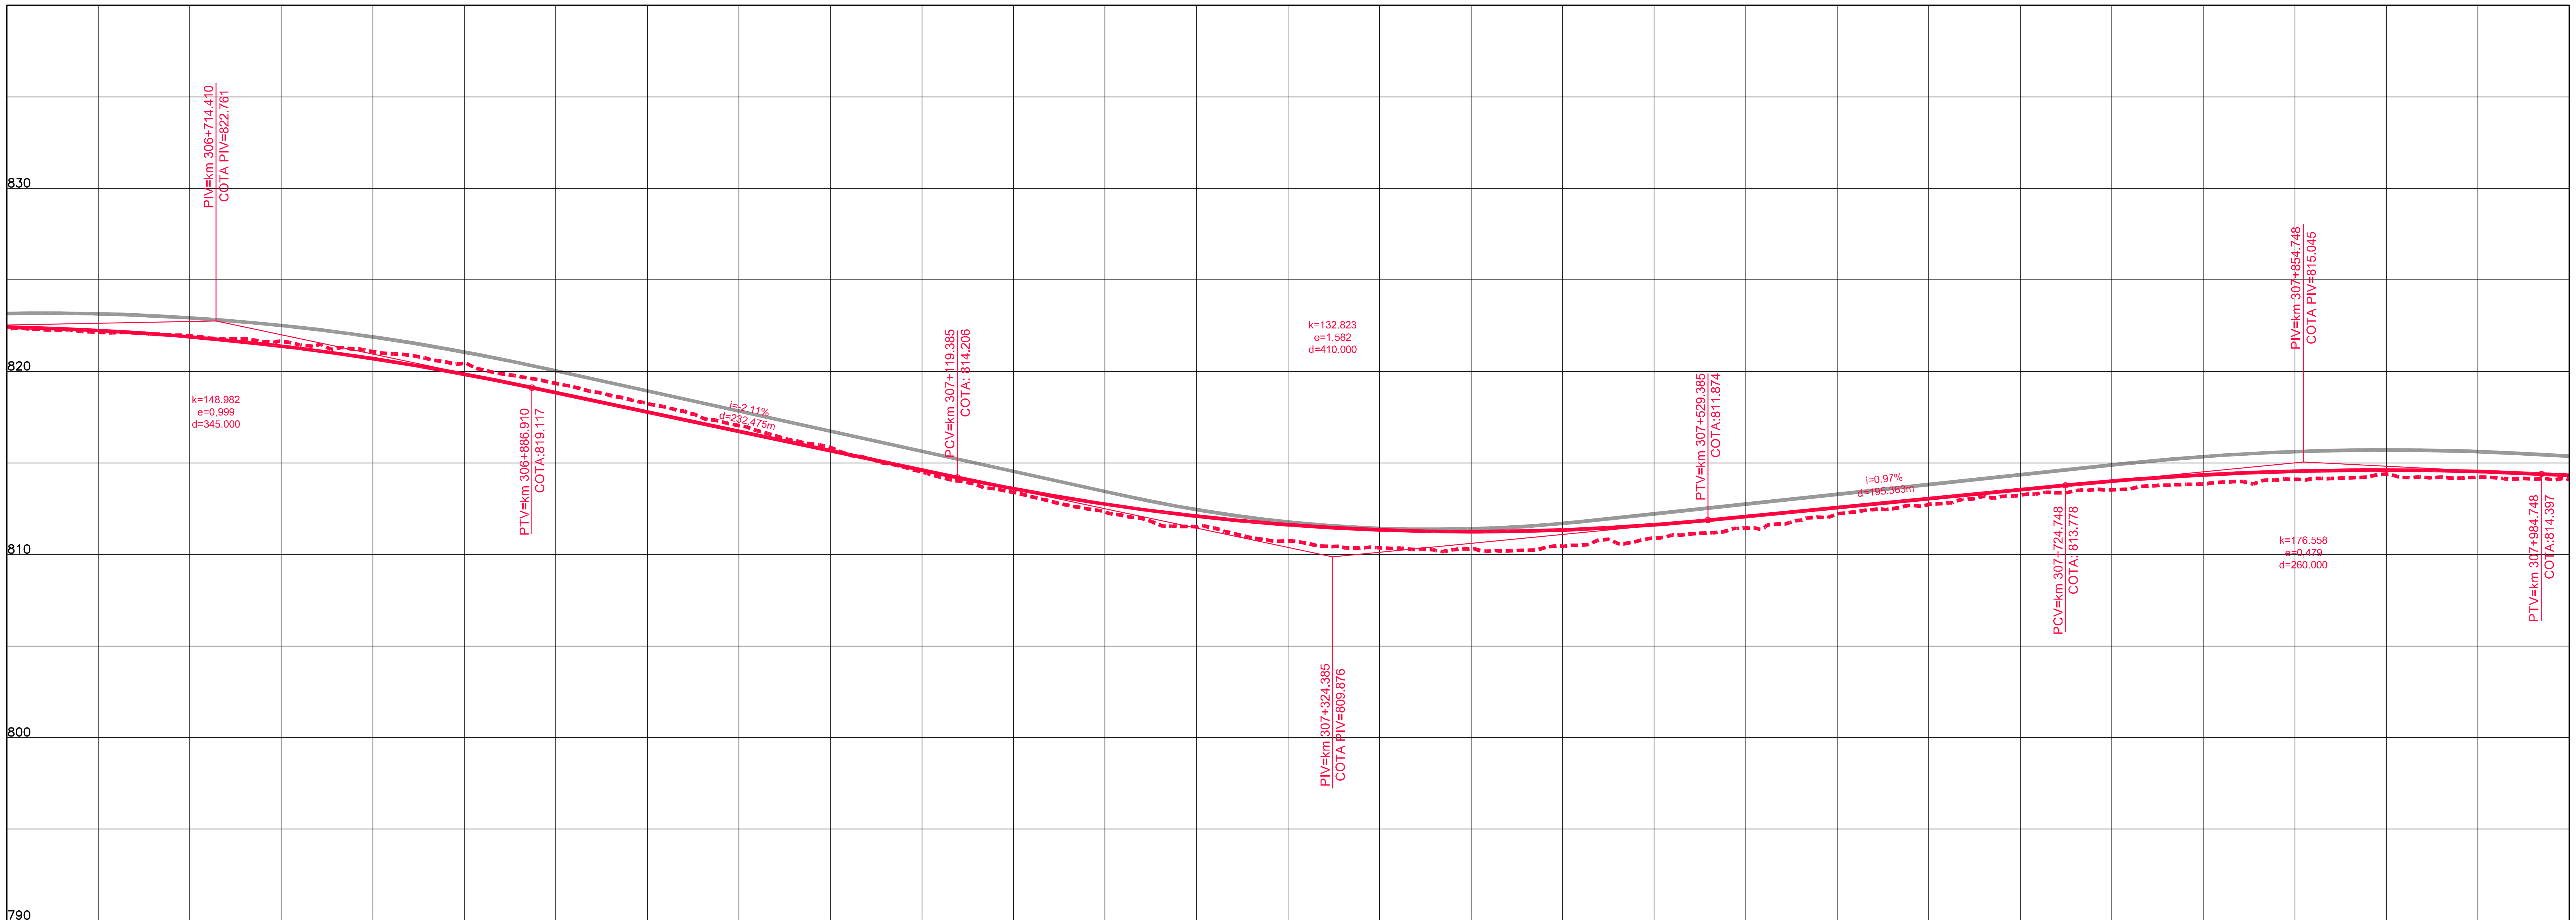

COTAS TERRENO PISTA NOVA ESQUERDA/DIREITA	822.323	821.949	821.078	819.345	817.04	814.519	812.313	810.746	810.313	810.89	812.216	813.242	813.851	814.392	814.086
COTAS PROJETO PISTA NOVA ESQUERDA/DIREITA	822.415	821.893	820.699	818.841	816.728	814.616	812.748	811.619	811.243	811.620	812.562	813.537	814.351	814.616	814.321
ESTAQUEAMENTO	15330	15335	15340	15345	15350	15355	15360	15365	15370	15375	15380	15385	15390	15395	15400
QUILOMETRAGEM	306+600	306+700	306+800	306+900	307+000	307+100	307+200	307+300	307+400	307+500	307+600	307+700	307+800	307+900	308+000

255	0.20
254	0.01
253	0.01
252	0.15
251	0.15
250	0.15
242	0.40
240	0.01
201	0.40
170	0.05
162	0.01
160	0.01
152	0.40
150	0.10
131	0.01
130	0.01
104	0.05
90	0.10
70	0.01
51	0.15
50	0.01
44	0.18
40	0.10
30	0.05
24	0.20
22	0.10
10	0.70
9	0.01
8	0.15
WHITE	0.20
MAGENTA	0.13
BLUE	0.10
CYAN	0.70
GREEN	0.50
YELLOW	0.30
RED	0.18

ANTT

CONCESSIONÁRIA BR040

VIAPONTE — VIAPONTE – Engenharia, Ltda.

Projecto:

BR-040 DF / GO / MG

TRECHO BRASÍLIA / DF - JUÍZ DE FORA / MG

Projetou: Paulo Gomes/João Campos
Colaborou: Luís Lima/Carlos Martins
Desenhou: Natacha Rodrigues
Resp. Téc: Luis Seraphim CREA-SO:0601479273

Alt.	Descrição	Elaborou	Data

Escalas:

Designação: PROJETO - CONTRATO CLÁUSULA 6.10

TRAÇADO

PROJETO GEOMÉTRICO

km 306+600 ao km 308+000

Número: L9BR040MG-PB-PP-220

Rev. 0 | Núm. Folha: | Data: 07 2014