



Em cópias disto desenho com formato diferente do A1 atender a escala gráfica

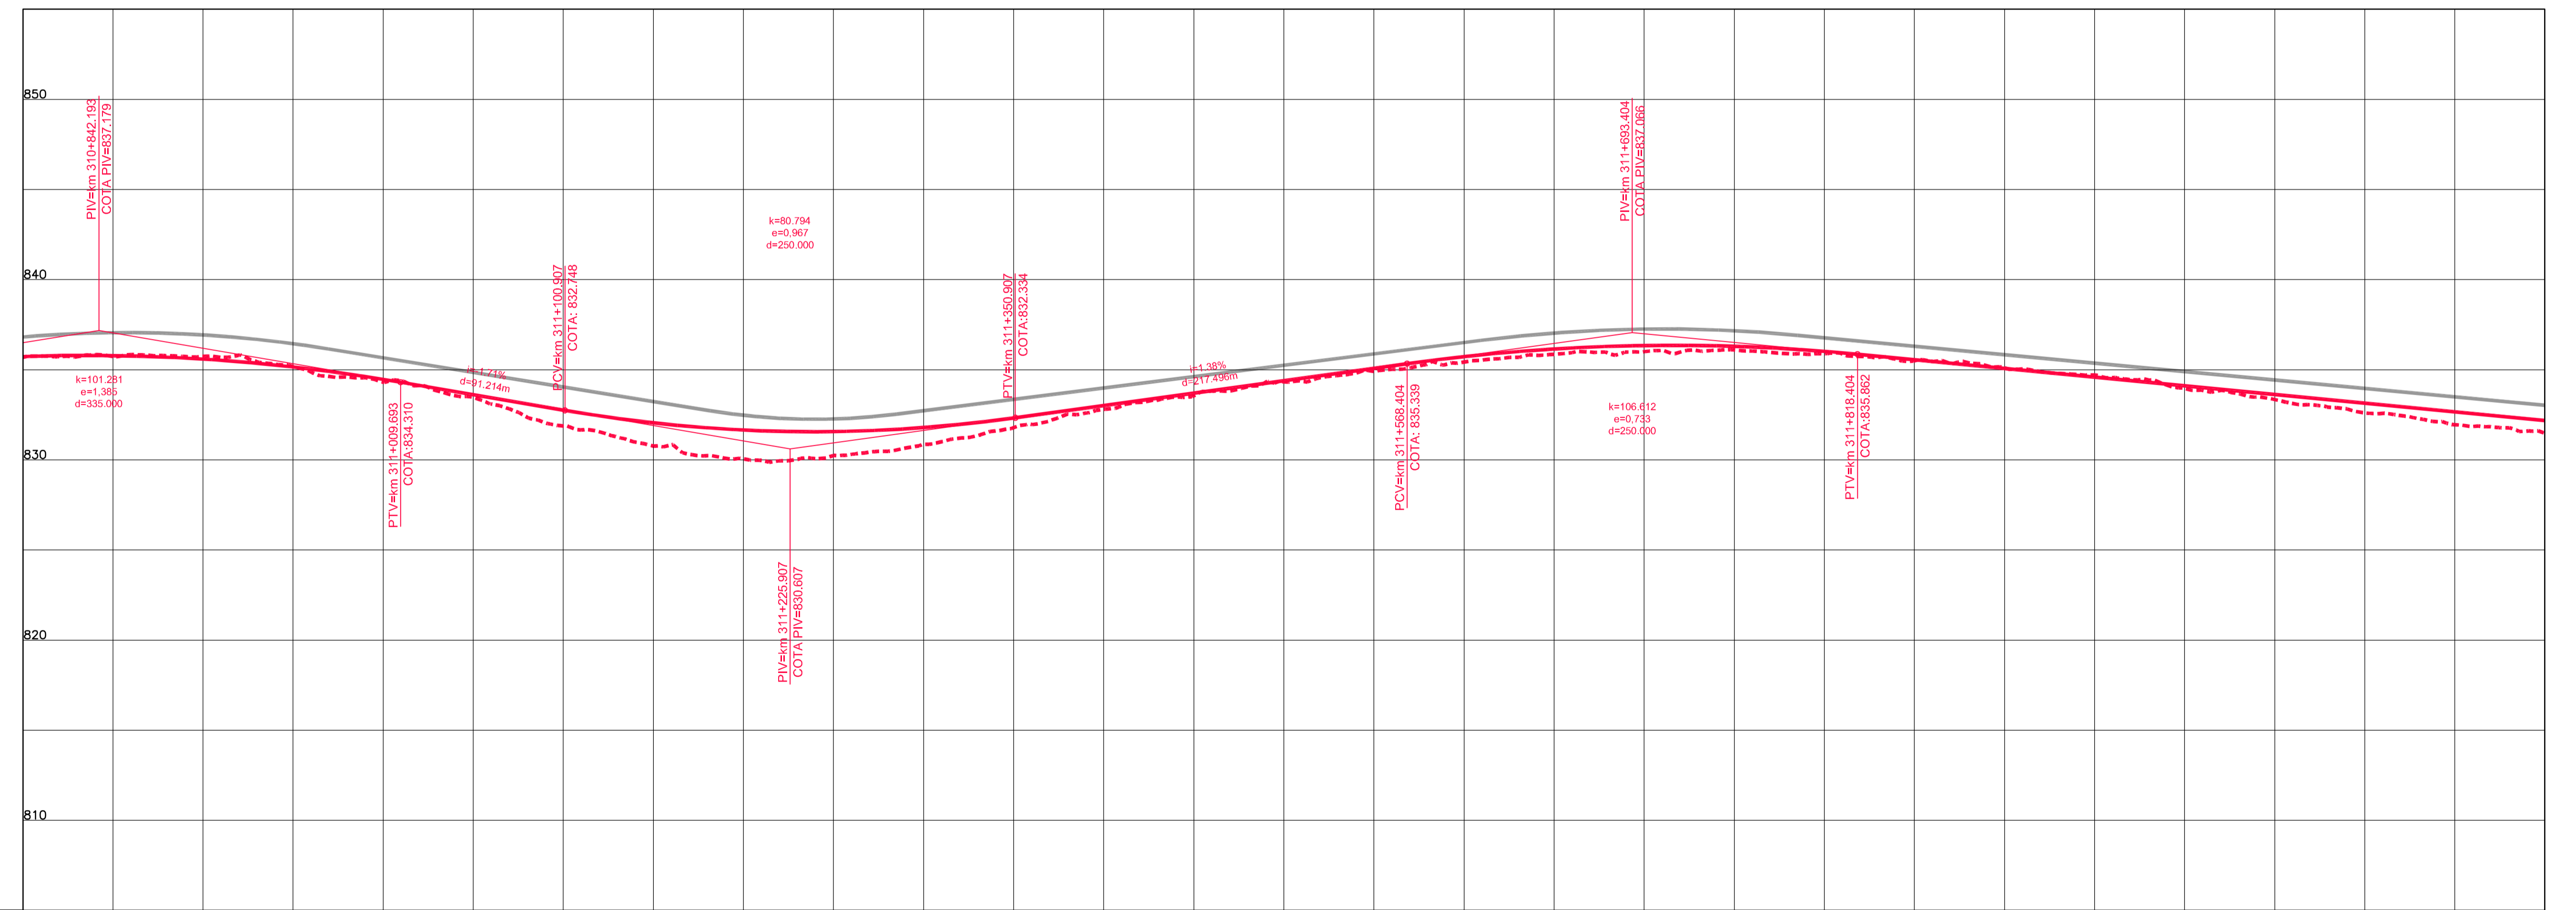

COTAS TERRENO PISTA NOVA ESQUERDA/DIREITA	835.696	835.737	834.314	831.886	830.058	830.868	832.809	834.324	835.425	836.001	835.887	835.103	833.963	832.606	831.48
COTAS PROJETO PISTA NOVA ESQUERDA/DIREITA	835.730	835.595	834.471	832.763	831.659	831.791	833.012	834.394	835.729	836.345	835.024	835.076	834.113	833.150	832.186
ESTAQUEAMENTO	15540	15545	15550	15555	15560	15565	15570	15575	15580	15585	15590	15595	15600	15605	15610
QUILOMETRAGEM	310+800	310+900	311+000	311+100	311+200	311+300	311+400	311+500	311+600	311+700	311+800	311+900	312+000	312+100	312+200

Legend for soil types and other technical details, including color-coded boxes for different soil classes.

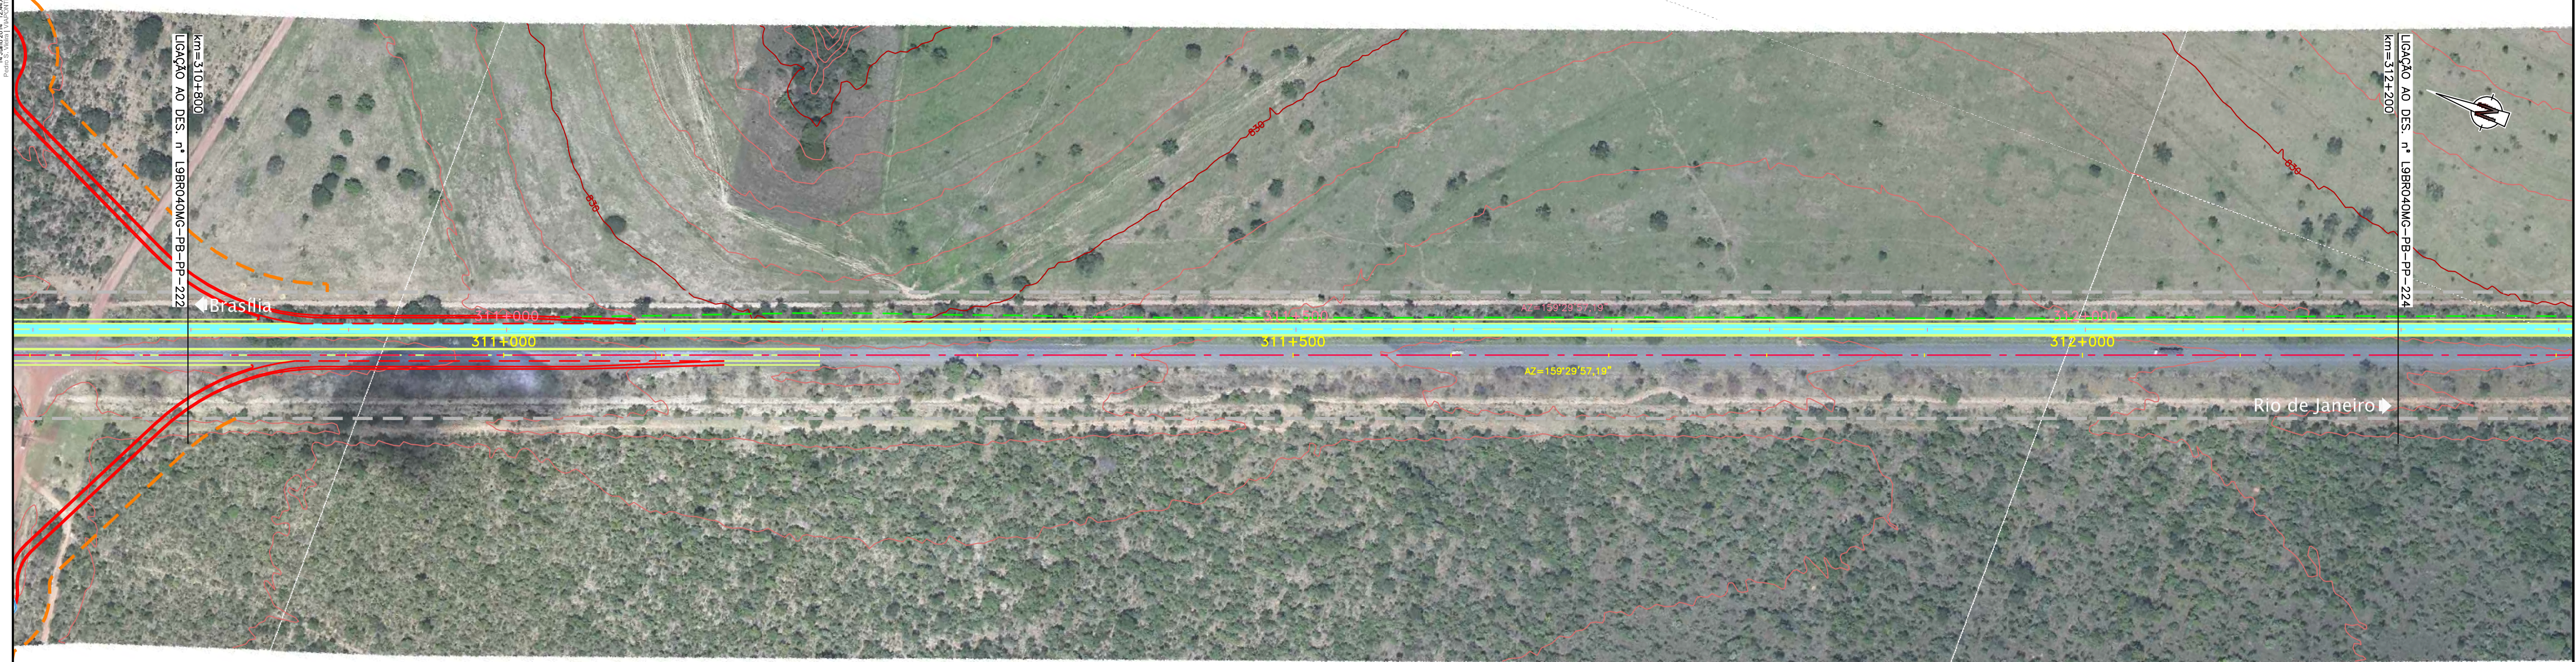

CONCESSIONÁRIA
BR040



Projeto: **BR-040 DF / GO / MG**
TRECHO BRASÍLIA / DF - JUIZ DE FORA / MG

Projeto: Paulo Gomes/João Campos
Colaborou: Luis Lima/Carlos Martins
Desenho: Natácha Rodrigues
Resp. Têc: Luis Seraphim
CREA-50.0601479273

At.	Descrição	Elaborou	Data

Escalas: Designação: PROJETO - CONTRATO CLÁUSULA 6.10
TRAÇADO
PROJETO GEOMÉTRICO
km 310+800 ao km 312+200

Número: **L9BR040MG-PB-PP-223**
Rev. **0** N.ºm. Folha: Data: **07 / 2014**