


Em cópias disto desenho com formato diferente do A1 atender a escala gráfica

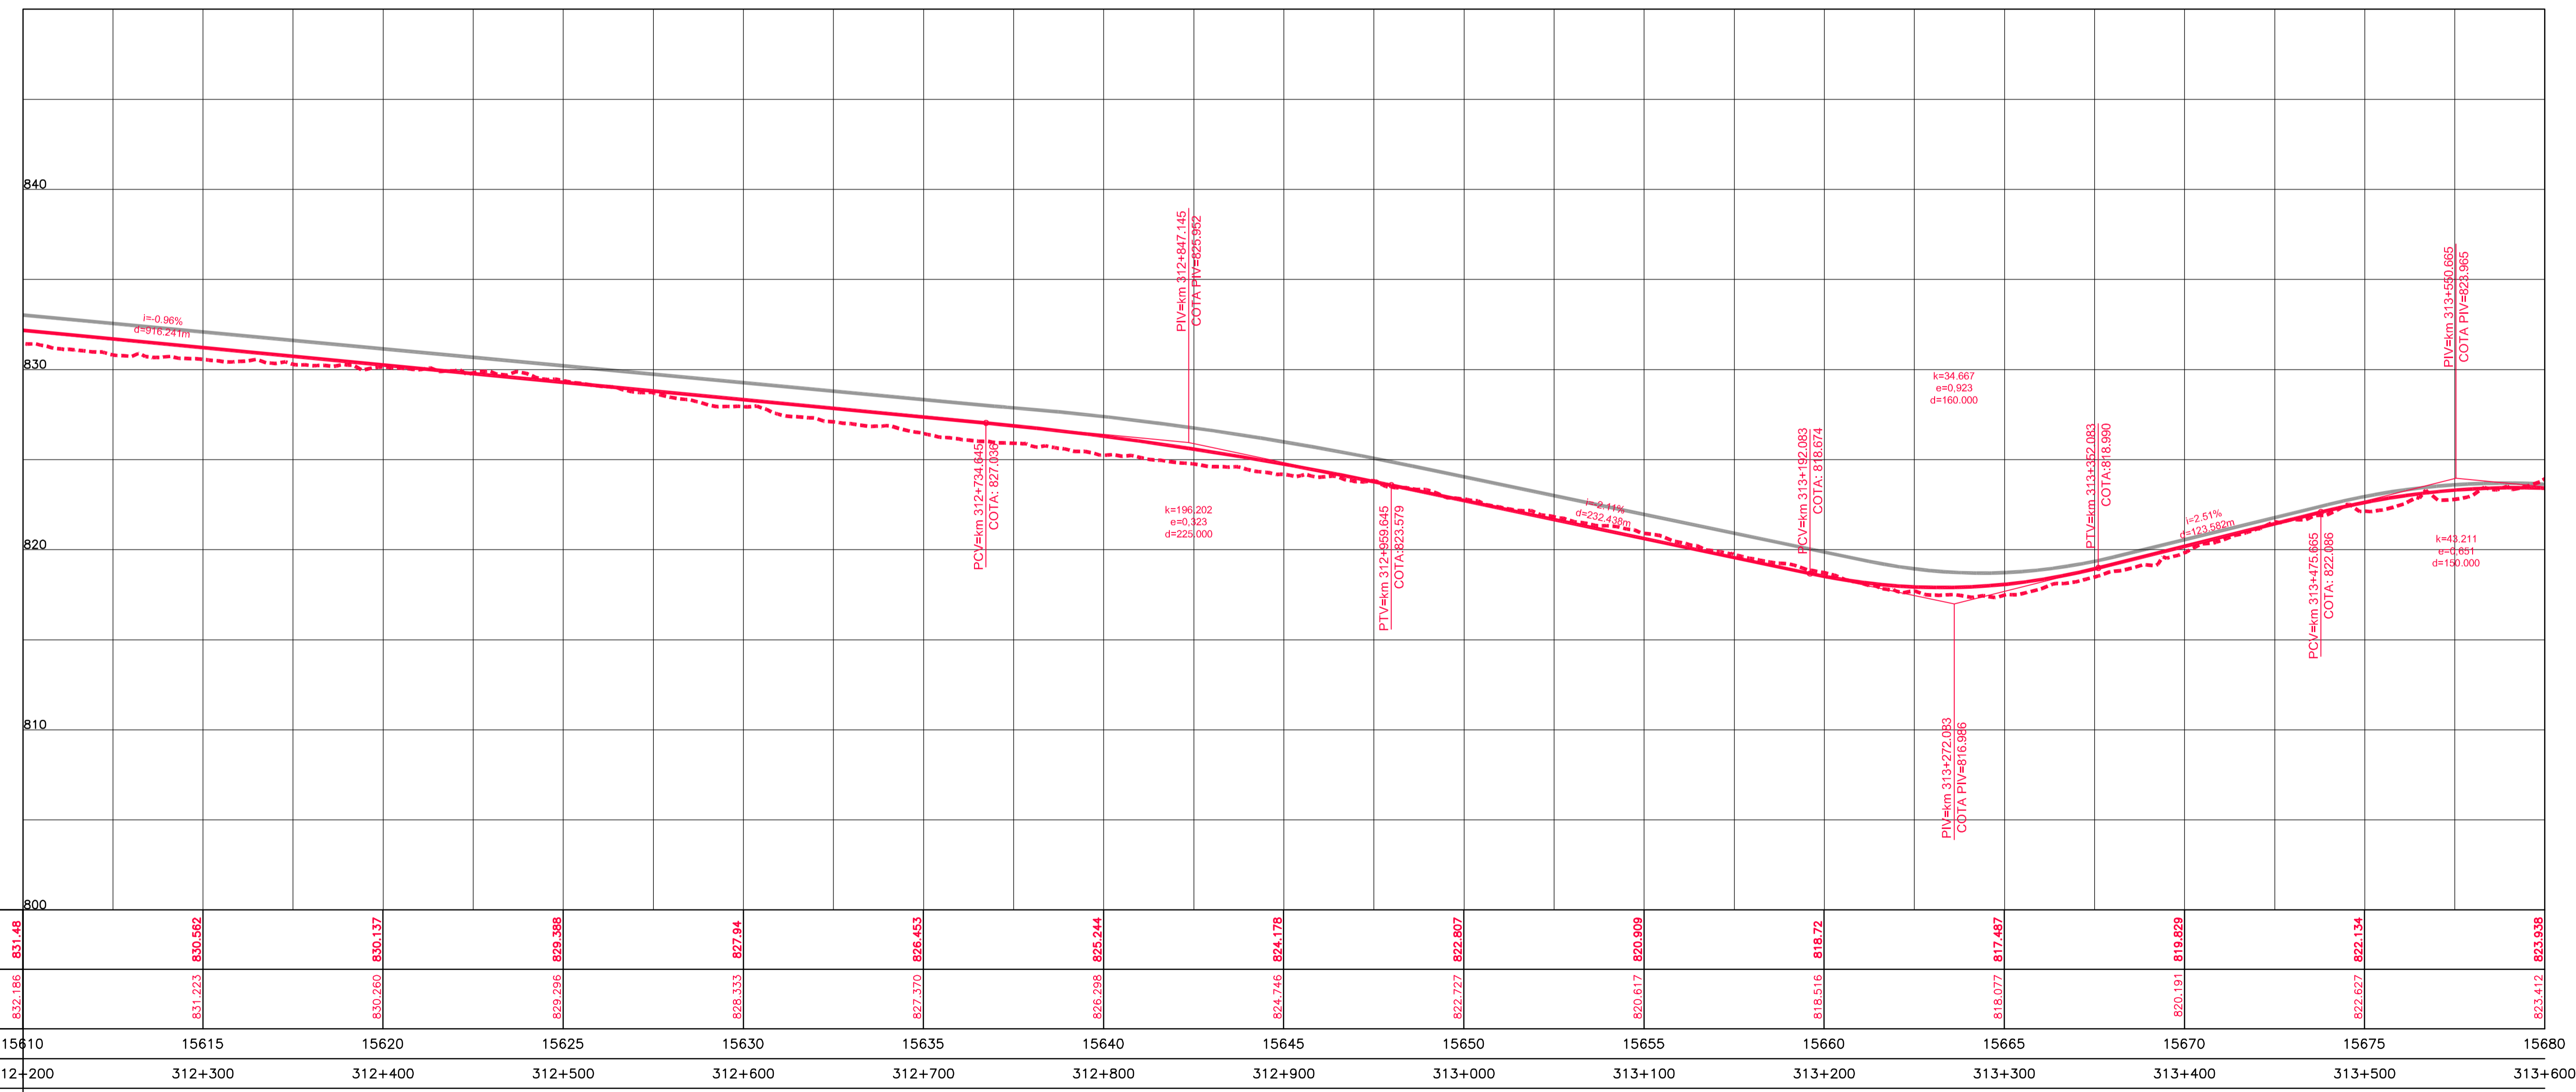

COTAS TERRENO PISTA NOVA ESQUERDA/DIREITA	831.48	830.562	830.137	829.388	827.84	826.453	825.244	824.178	822.807	820.909	818.72	816.487	819.829	822.134	823.938
COTAS PROJETO PISTA NOVA ESQUERDA/DIREITA	832.185	831.223	830.260	829.296	828.333	827.370	826.238	824.746	822.727	820.617	818.516	816.077	819.829	822.627	823.412
ESTAQUEAMENTO	15610	15615	15620	15625	15630	15635	15640	15645	15650	15655	15660	15665	15670	15675	15680
QUILOMETRAGEM	312+200	312+300	312+400	312+500	312+600	312+700	312+800	312+900	313+000	313+100	313+200	313+300	313+400	313+500	313+600



CONCESSIONÁRIA
BR040



Projeto: **BR-040 DF / GO / MG**
TRECHO BRASÍLIA / DF - JUIZ DE FORA / MG

Projeto: Paulo Gomes/João Campos
Colaborou: Luis Lima/Carlos Martins
Desenhos: Natácha Rodrigues
Resp. Téc: Luis Serghini
CREA-50.0601479273

At.	Descrição	Elaborou	Data

Escalas: Designação: PROJETO - CONTRATO CLÁUSULA 6.10
TRAÇADO
PROJETO GEOMÉTRICO
km 312+200 ao km 313+600

Número: **L9BR040MG-PB-PP-224**
Rev. **0** N.ºm. Folha: Data: **07 / 2014**