

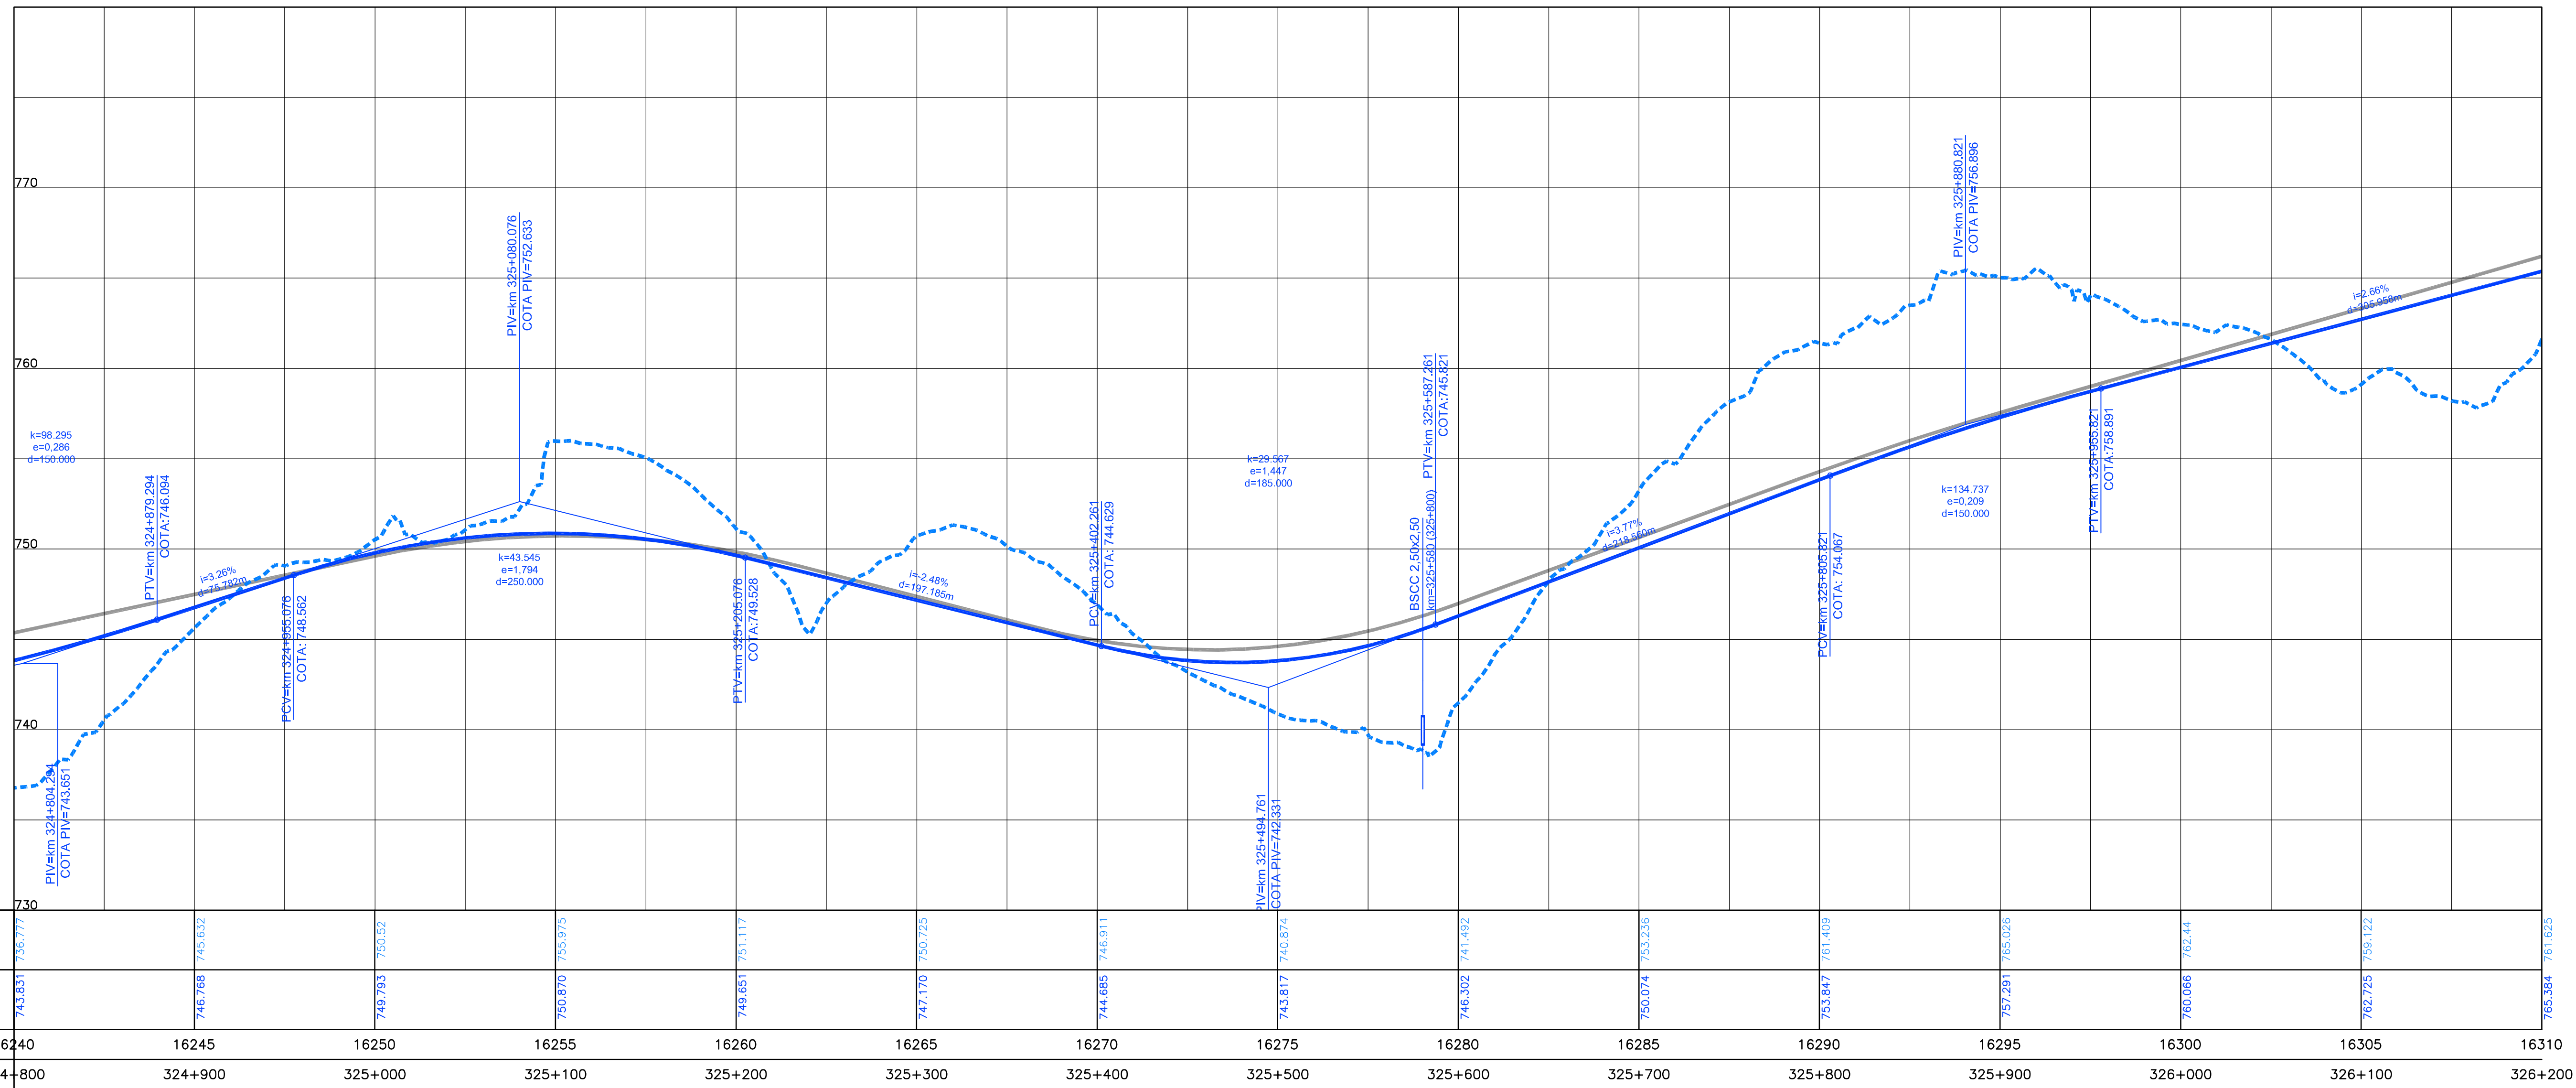


Em cópias deste desenho com formato diferente do A1 atender a escala gráfica

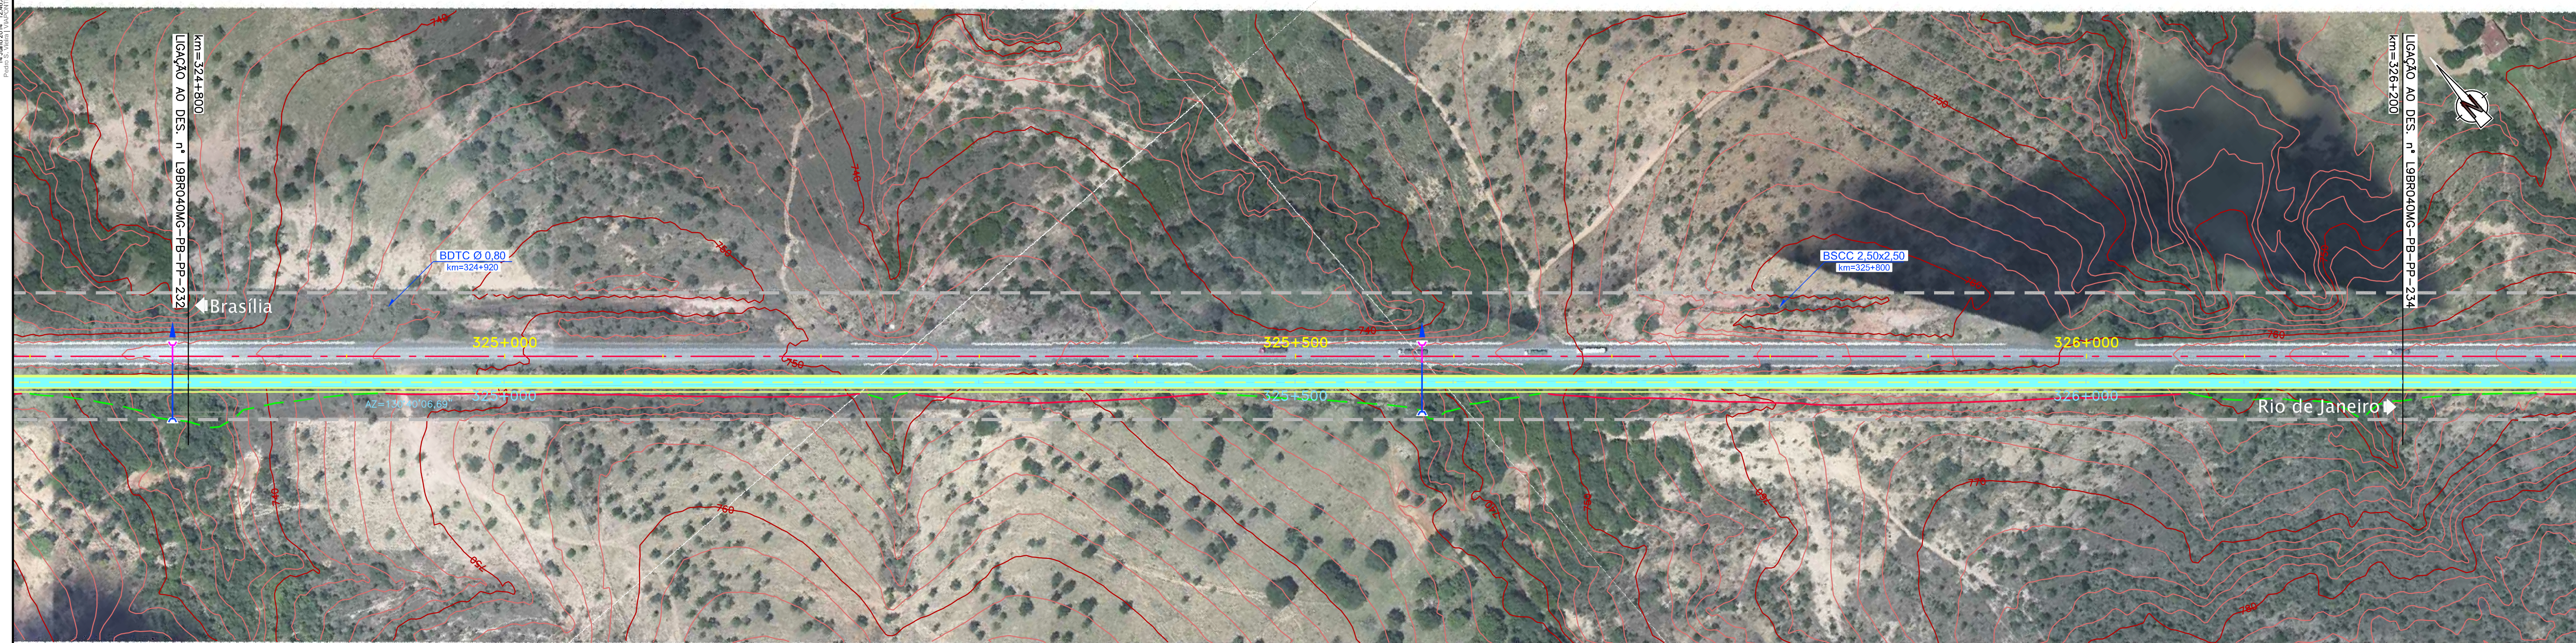

	16240	16245	16250	16255	16260	16265	16270	16275	16280	16285	16290	16295	16300	16305	16310
ESTAQUEAMENTO	16240	16245	16250	16255	16260	16265	16270	16275	16280	16285	16290	16295	16300	16305	16310
QUILOMETRAGEM	324+800	324+900	325+000	325+100	325+200	325+300	325+400	325+500	325+600	325+700	325+800	325+900	326+000	326+100	326+200

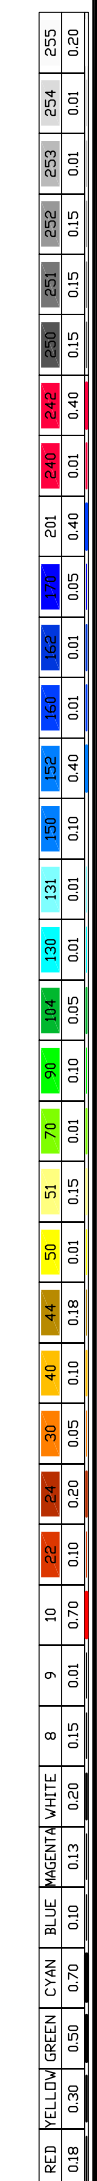

CONCESSIONÁRIA
BR040



Projeto: **BR-040 DF / GO / MG**
TRECHO BRASÍLIA / DF - JUIZ DE FORA / MG

Projeto: Paulo Gomes/João Campos
Colaborou: Luis Lima/Carlos Martins
Desenhou: Natália Rodrigues
Resp. Têc: Luis Serghini
CREA-50.0601479273

At.	Descrição	Elaborou	Data

Escalas: Designação: PROJETO - CONTRATO CLÁUSULA 6.10
TRAÇADO
PROJETO GEOMÉTRICO
km 324+800 ao km 326+200

Número: **L9BR040MG-PB-PP-233**
Rev. **0** N.ºm. Folha: Data: **07 / 2014**