



Em cópias deste desenho com formato diferente do A1 atender a escala gráfica

W:\dicasar_brasilia\lota_2\projeto_01\tracado\tracado_01\tracado_01_01.dwg

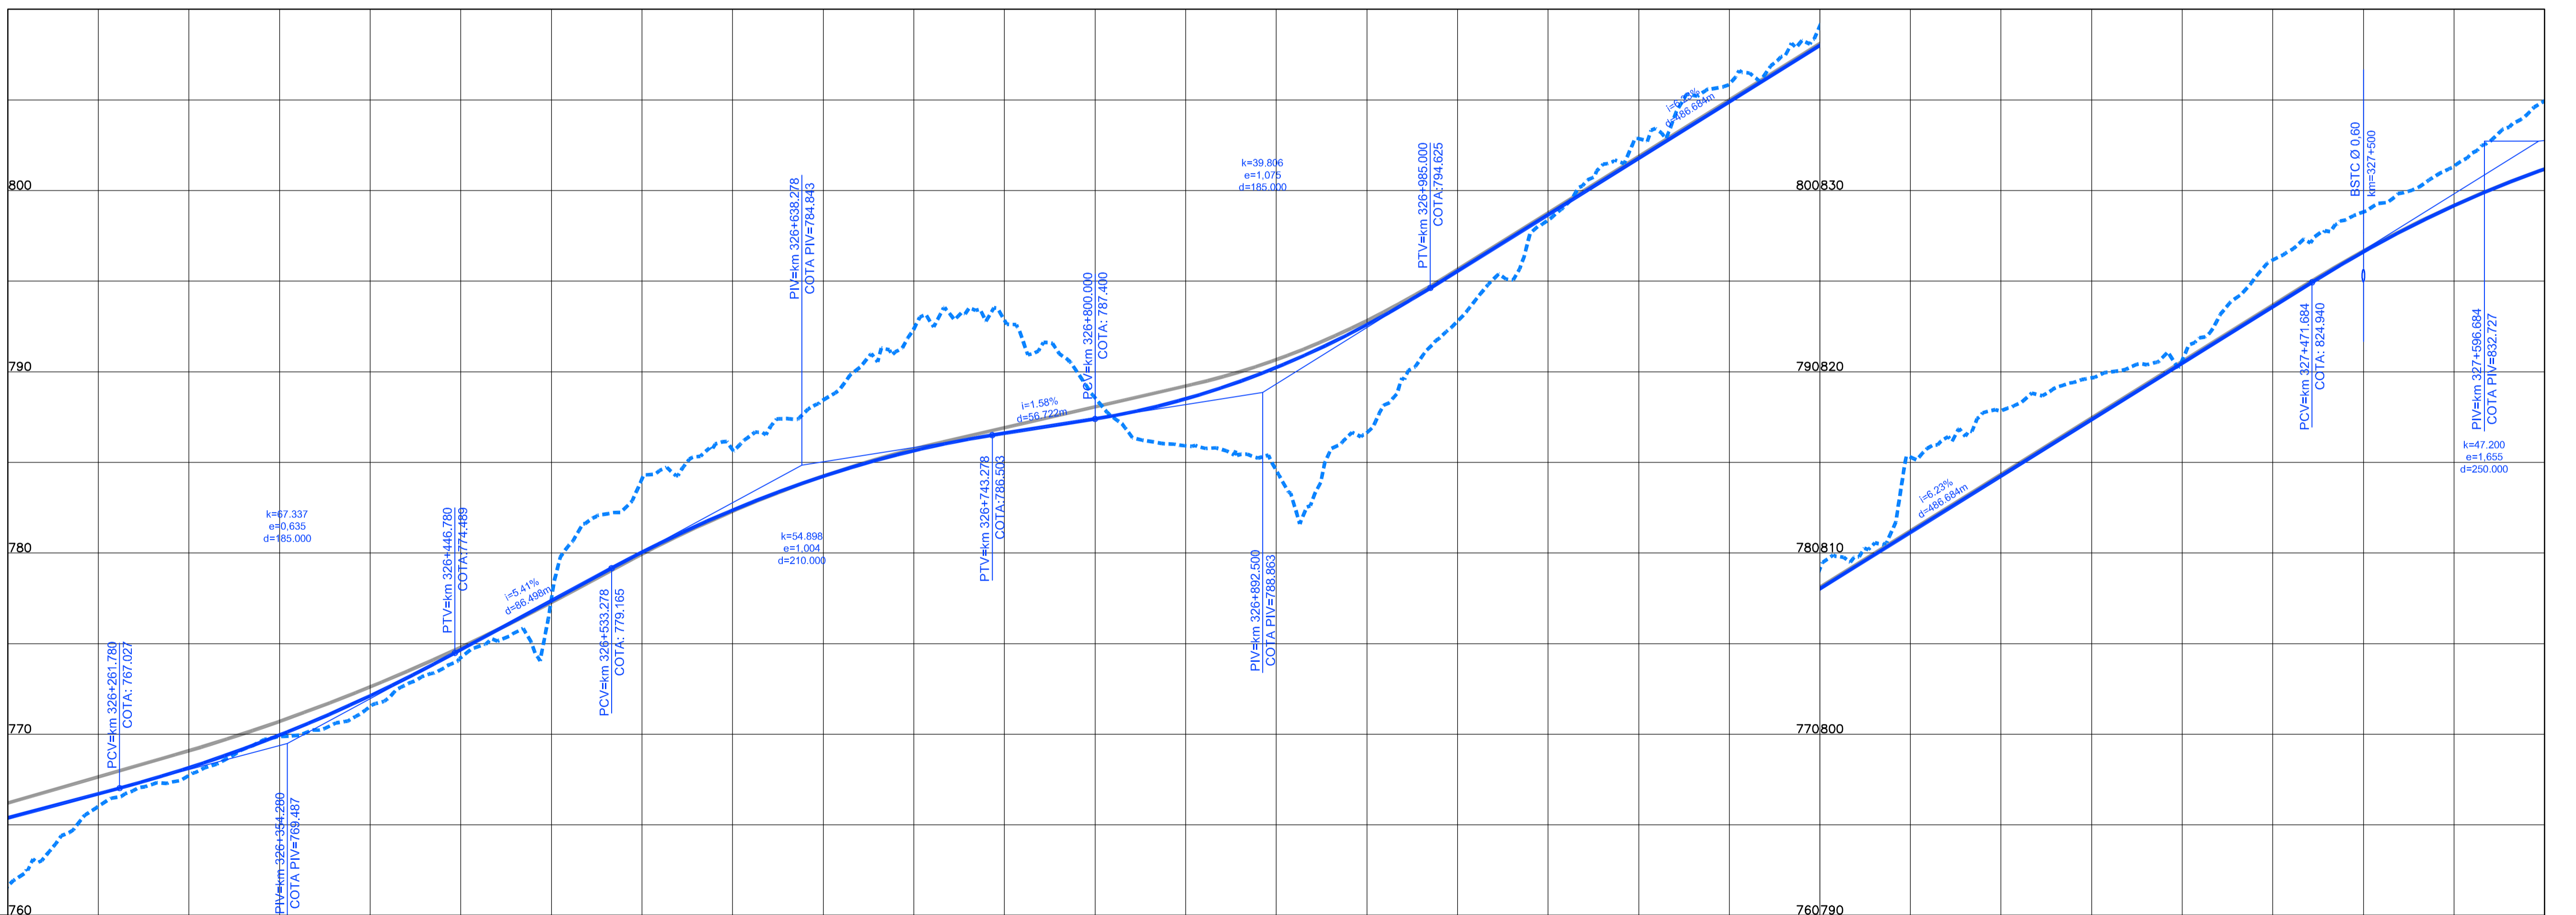

	16310	16315	16320	16325	16330	16335	16340	16345	16350	16355	16360	16365	16370	16375	16380
COTAS TERRENO PISTA NOVA ESQUERDA/DIREITA	761.625	767.732	771.535	777.461	782.367	785.697	789.272	790.238	792.796	801.854	809.105	817.841	820.624	828.921	834.941
COTAS PROJETO PISTA NOVA ESQUERDA/DIREITA	765.384	768.152	772.122	777.366	782.367	785.648	789.272	790.238	792.796	801.788	809.105	814.246	820.475	826.619	831.769
ESTAQUEAMENTO	16310	16315	16320	16325	16330	16335	16340	16345	16350	16355	16360	16365	16370	16375	16380
QUILOMETRAGEM	326+200	326+300	326+400	326+500	326+600	326+700	326+800	326+900	327+000	327+100	327+200	327+300	327+400	327+500	327+600

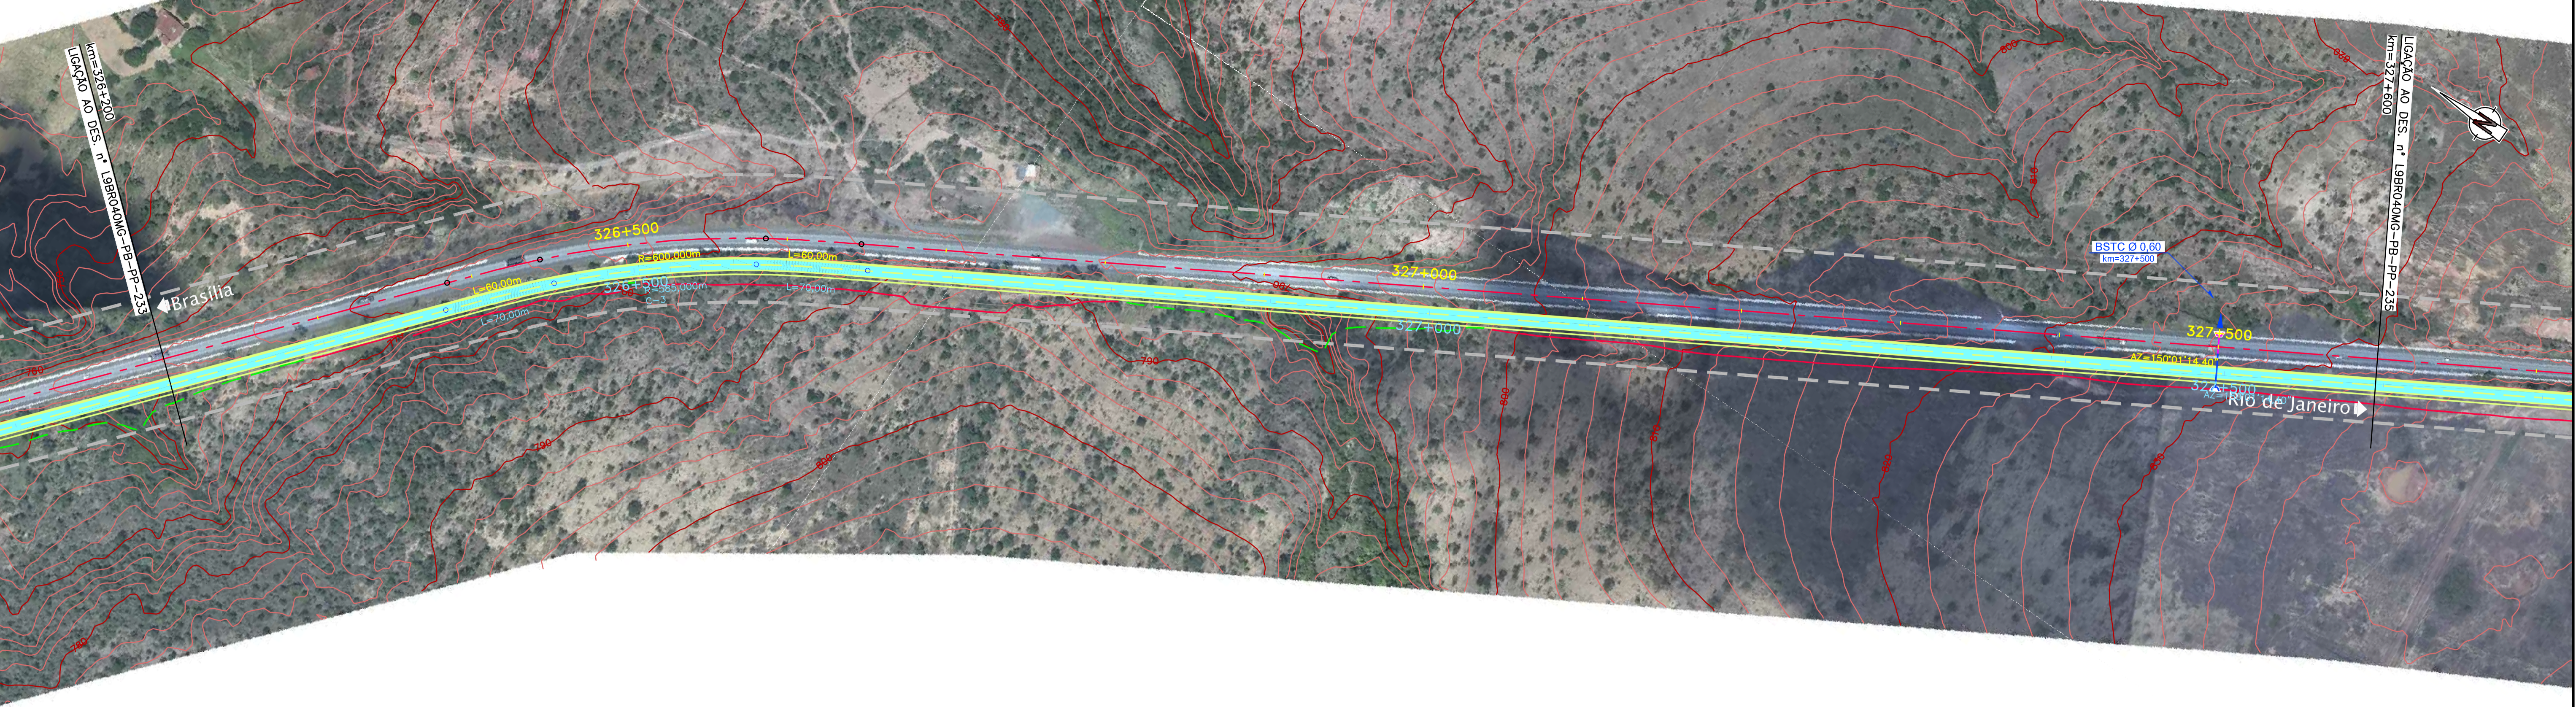

CONCESSIONÁRIA
BR040



Projeto: **BR-040 DF / GO / MG**
TRECHO BRASÍLIA / DF - JUIZ DE FORA / MG

Projeto: Paulo Gomes/João Campos
Colaborou: Luis Lima/Carlos Martins
Desenhou: Natácha Rodrigues
Resp. Têc: Luis Serghim
CREA-50.0601479273

Escalas:

Designação: PROJETO - CONTRATO CLÁUSULA 6.10
TRAÇADO
PROJETO GEOMÉTRICO
km 326+200 ao km 327+600

Número: **L9BR040MG-PB-PP-234**
Rev. **0** Núm. Folha: **07** Data: **2014**