Em cópias deste desenho com formato diferente do A1 atender à escala gráfica
N:\1404-BR_BR-040_LOTE9_AP_PB\02_PB\01_TRABALHO\011_PDES\0_XREF_CXREF_VIAS\L9BR040MG_PB_PLAT_PP_136_303.dwg 14 Julho 2014 12:48:34 Pedro S. Vieira | VIAPONTE

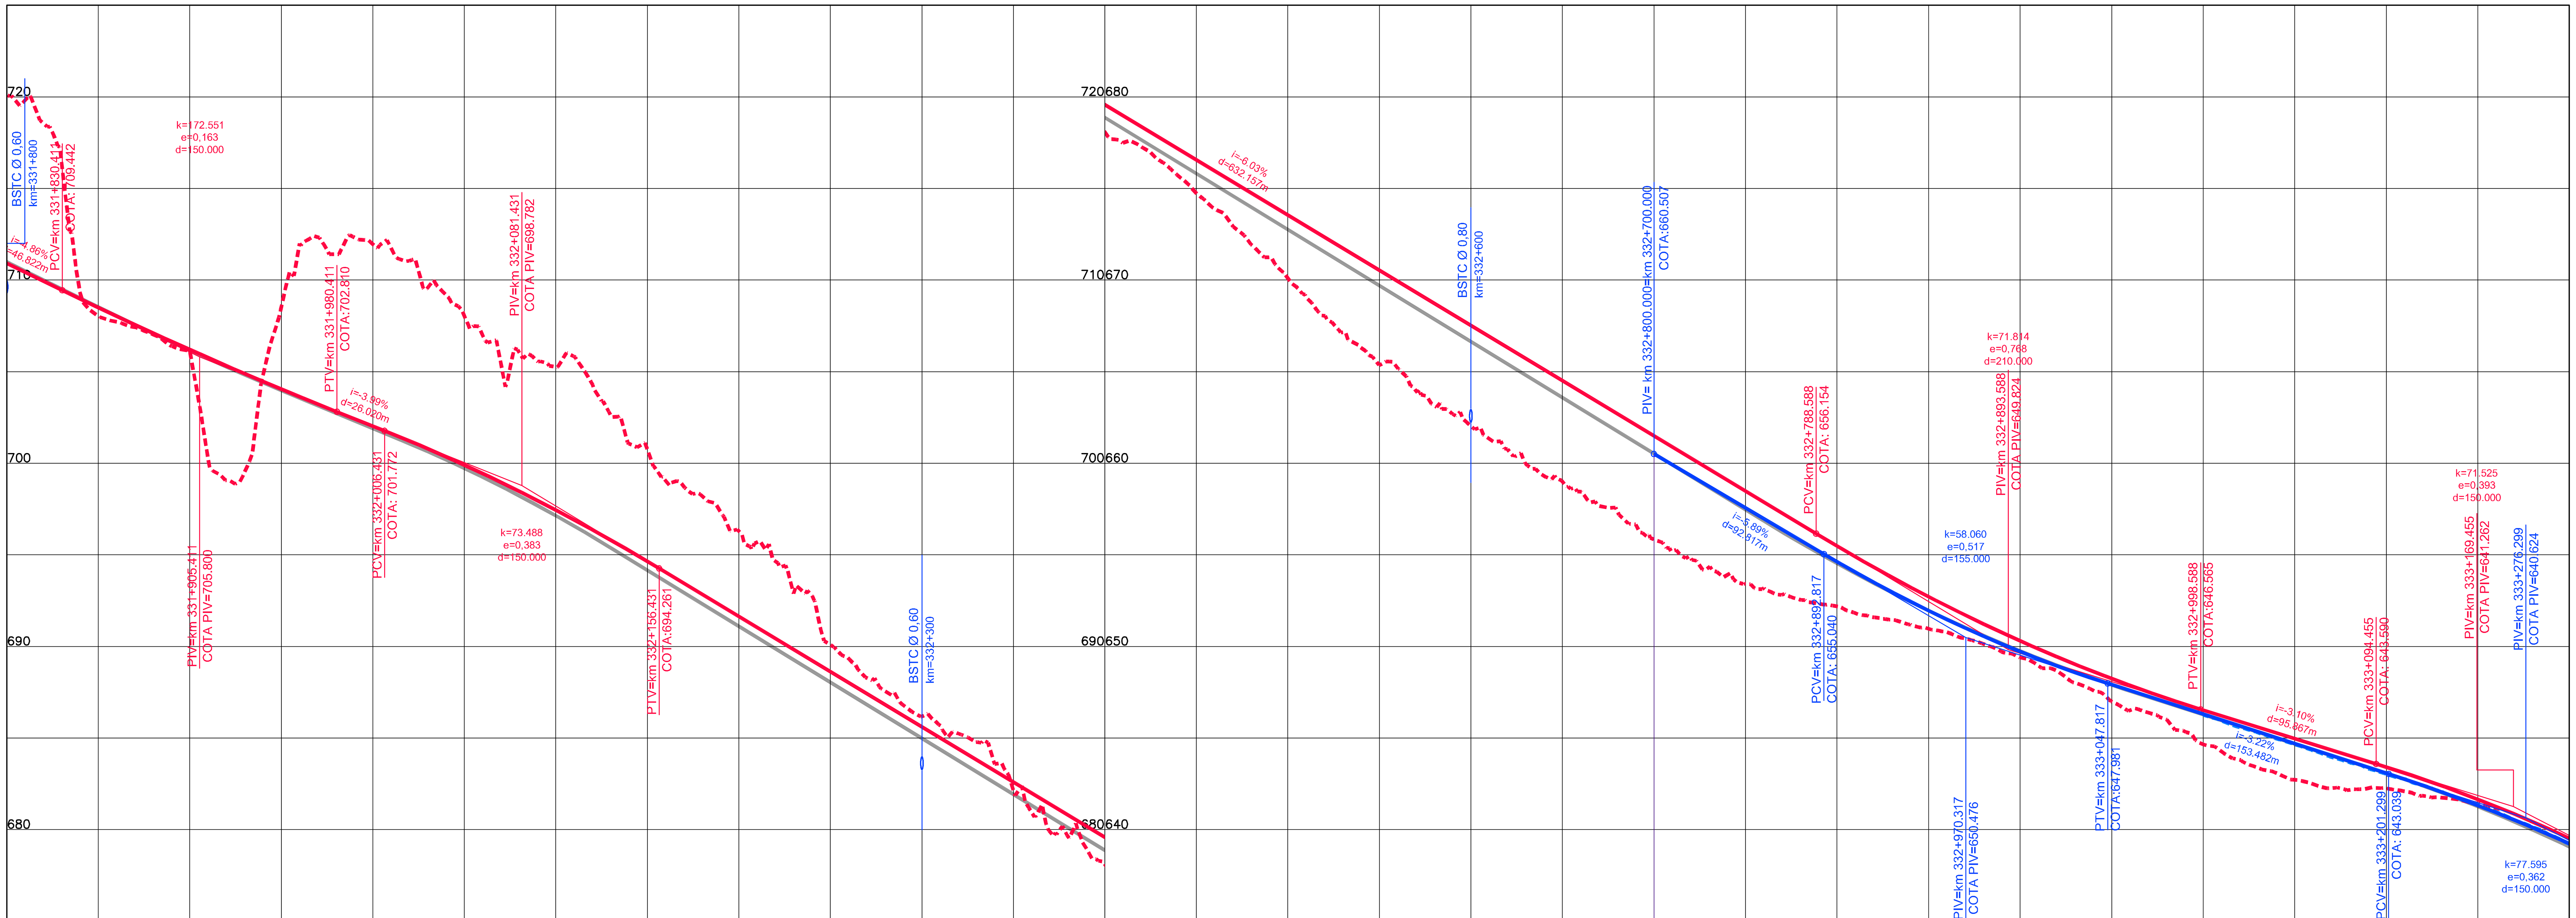

COTAS TERRENO PISTA NOVA ESQUERDA/DIREITA	720.07	706.13	711.962	705.264	696.286	686.173	678.086	670.1	662.029	655.837 / 660.507	652.185 / 654.622	649.389 / 649.717	644.657 / 646.268	642.250 / 643.032	639.579 / 639.220
COTAS PROJETO PISTA NOVA ESQUERDA/DIREITA	710.919	706.203	702.029	697.446	691.635	685.607	679.578	673.550	667.522	661.494 / 660.507	655.475 / 654.622	650.302 / 649.717	646.522 / 646.301	643.416 / 643.081	639.535 / 639.233
ESTAQUEAMENTO	16590	16595	16600	16605	16610	16615	16620	16625	16630	16635	16640	16645	16650	16655	16660
QUILOMETRAGEM	331+800	331+900	332+000	332+100	332+200	332+300	332+400	332+500	332+600	332+700	332+800	332+900	333+000	333+100	333+200

ANTT

CONCESSIONÁRIA BR040

VIAPONTE – VIAPONTE – Engenharia, Ltda.

Projecto:

BR-040 DF / GO / MG

TRECHO BRASÍLIA / DF - JUÍZ DE FORA / MG

Projetou: Paulo Gomes/João Campos
Colaborou: Luís Lima/Carlos Martins
Desenhou: Natacha Rodrigues
Resp. Téc: Luis Seraphim CREA-SO:0601479273

Alt.	Descrição	Elaborou	Data

Escalas:

Designação: PROJETO - CONTRATO CLÁUSULA 6.10
TRAÇADO
PROJETO GEOMÉTRICO
km 331+800 ao km 333+200

Número: L9BR040MG-PB-PP-238
Rev. 0 Núm. Folha: Data: 07 2014