Em cópias desta desenho com formato diferente do A1 atender à escala gráfica
N:\Mais\BR-040\LOTE_04_PAV\2_PBR_PMB\ALI\NOVO_LINEBU_DIRET_CANET_MAIS.dwg\MAIS_PB_PP_L9BR040MG_243_244.dgn 25/6/2014 11:25:02
Plotado: 25/6/2014 11:25:02

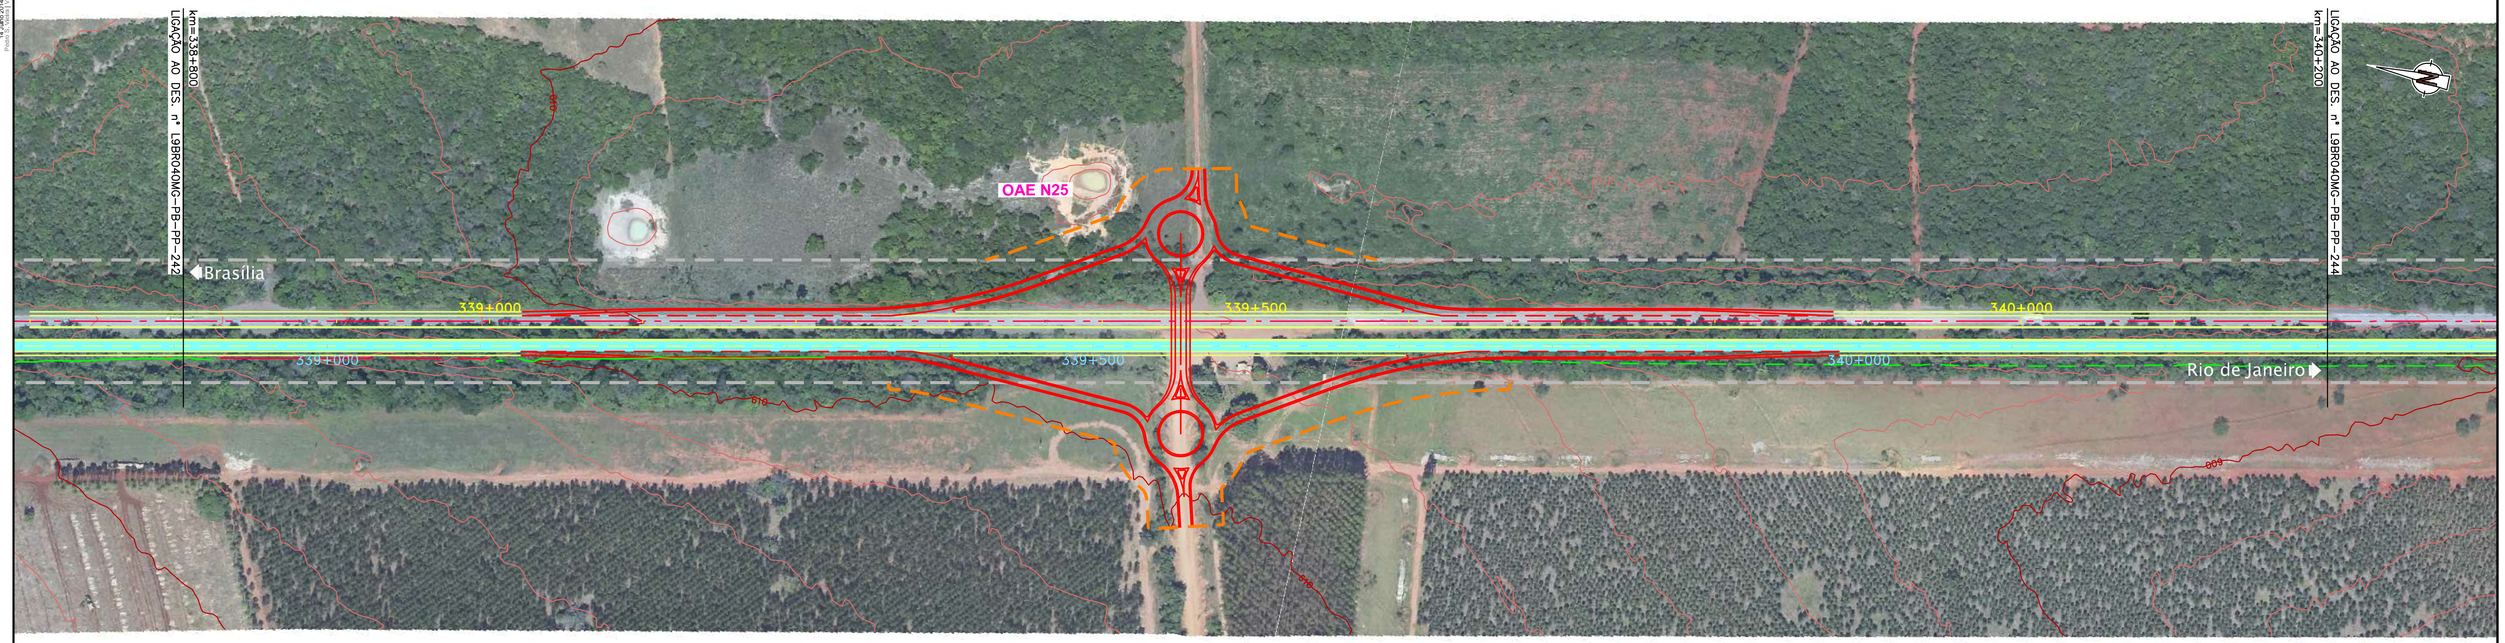

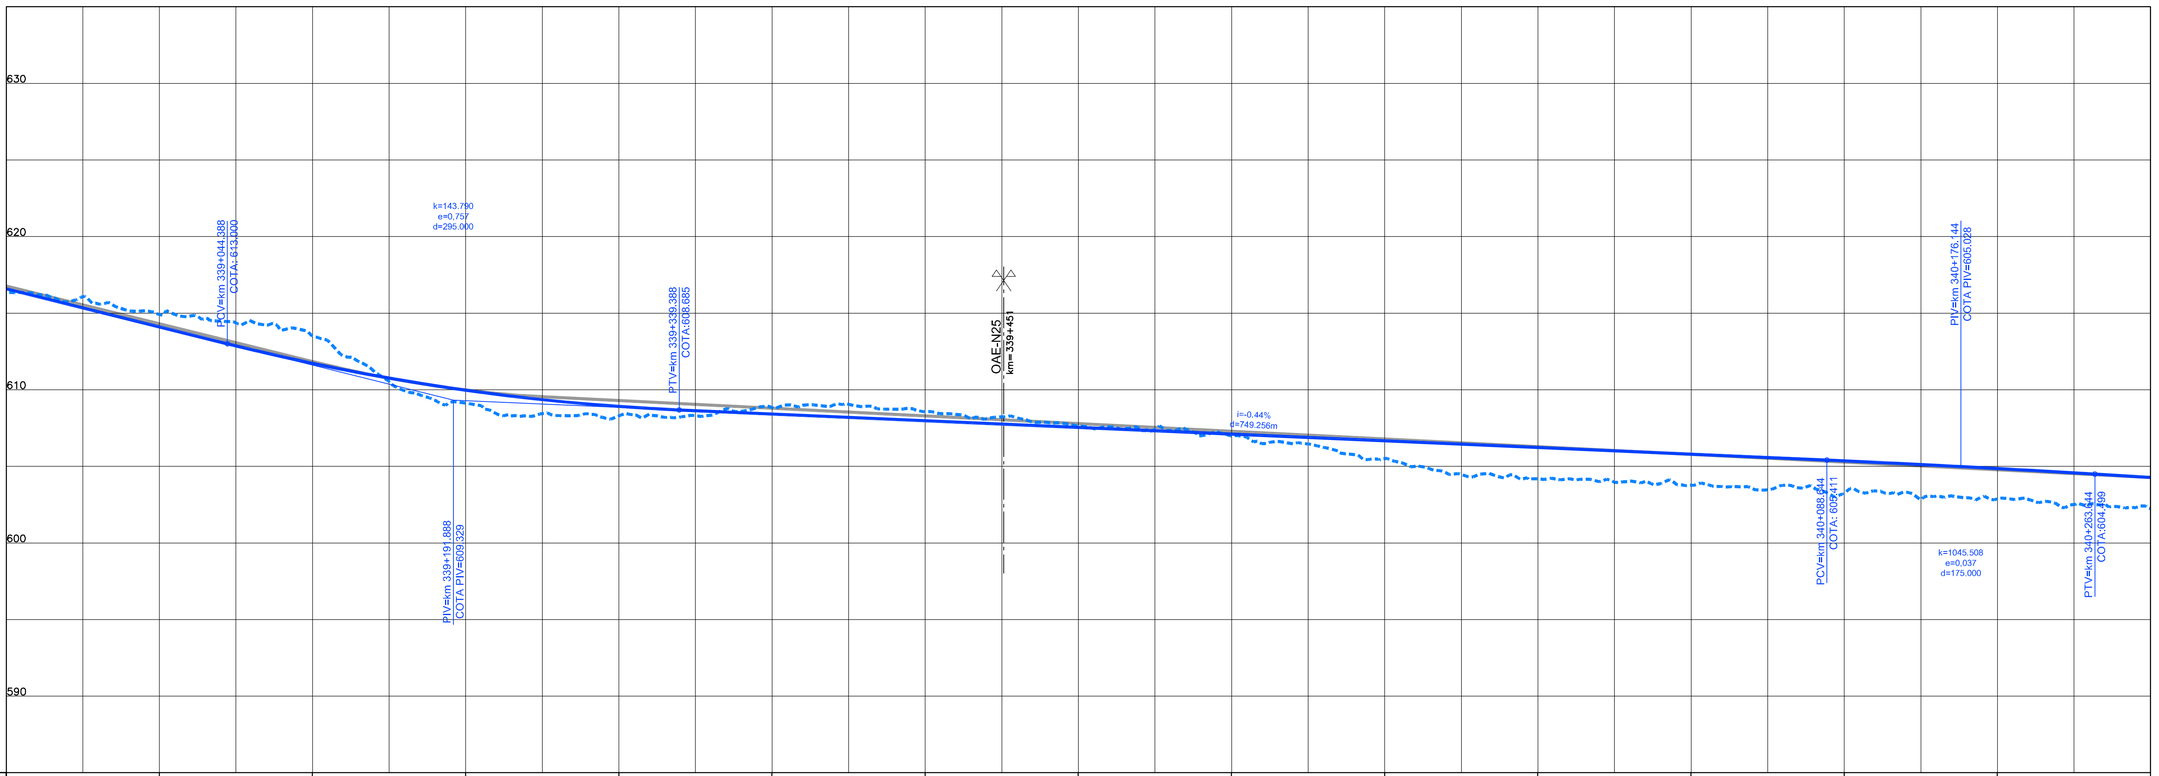

| | | |