


Em cópias deste desenho com formato diferente do A1 atender a escala gráfica



1:25000
 1:50000
 1:75000
 1:100000
 1:150000
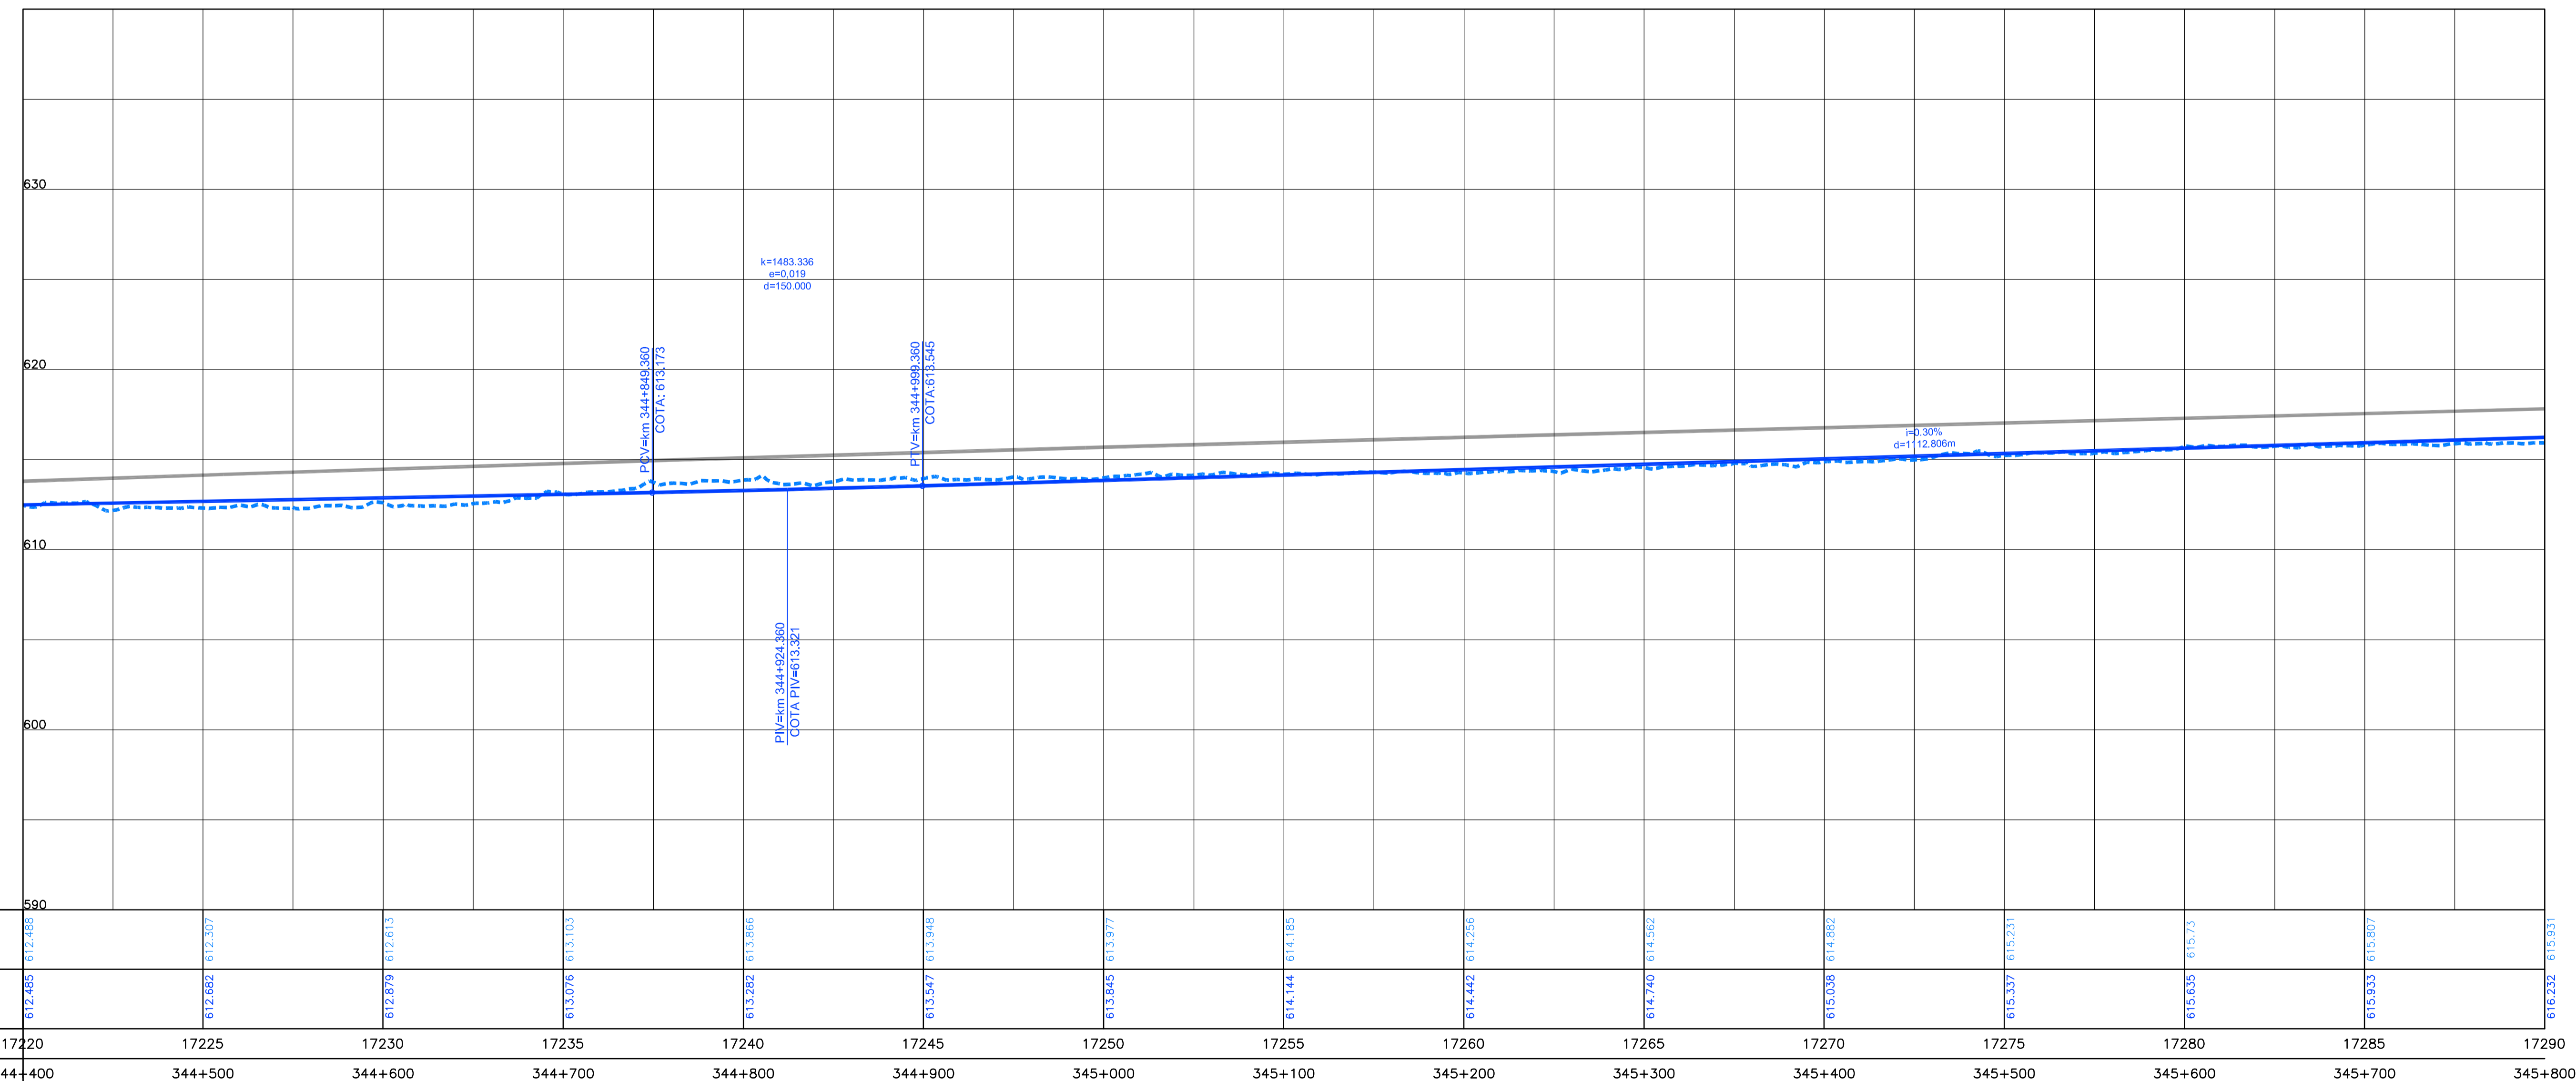

COTAS TERRENO PISTA NOVA ESQUERDA/DIREITA	612.485	612.307	612.613	613.103	613.866	613.948	613.977	614.185	614.256	614.562	614.882	615.231	615.73	615.807	615.931
COTAS PROJETO PISTA NOVA ESQUERDA/DIREITA	612.485	612.682	612.879	613.076	613.282	613.547	613.845	614.144	614.442	614.740	615.038	615.337	615.635	615.933	615.931
ESTAQUEAMENTO	17220	17225	17230	17235	17240	17245	17250	17255	17260	17265	17270	17275	17280	17285	17290
QUILOMETRAGEM	344+400	344+500	344+600	344+700	344+800	344+900	345+000	345+100	345+200	345+300	345+400	345+500	345+600	345+700	345+800



CONCESSIONÁRIA
BR040



Projeto: **BR-040 DF / GO / MG**
TRECHO BRASÍLIA / DF - JUIZ DE FORA / MG

Projeto: Paulo Gomes/João Campos
 Colaborou: Luis Lima/Carlos Martins
 Desenhou: Natácha Rodrigues
 Resp. Têc: Luis Seraphim
 CREA-50.0601479273

At.	Descrição	Elaborou	Data

Escalas: Designação: PROJETO - CONTRATO CLÁUSULA 6.10
TRAÇADO
 PROJETO GEOMÉTRICO
 km 344+400 ao km 345+800

Número: **L9BR040MG-PB-PP-247**
 Rev. **0** N.ºm. Folha: Data: **07** / **2014**