

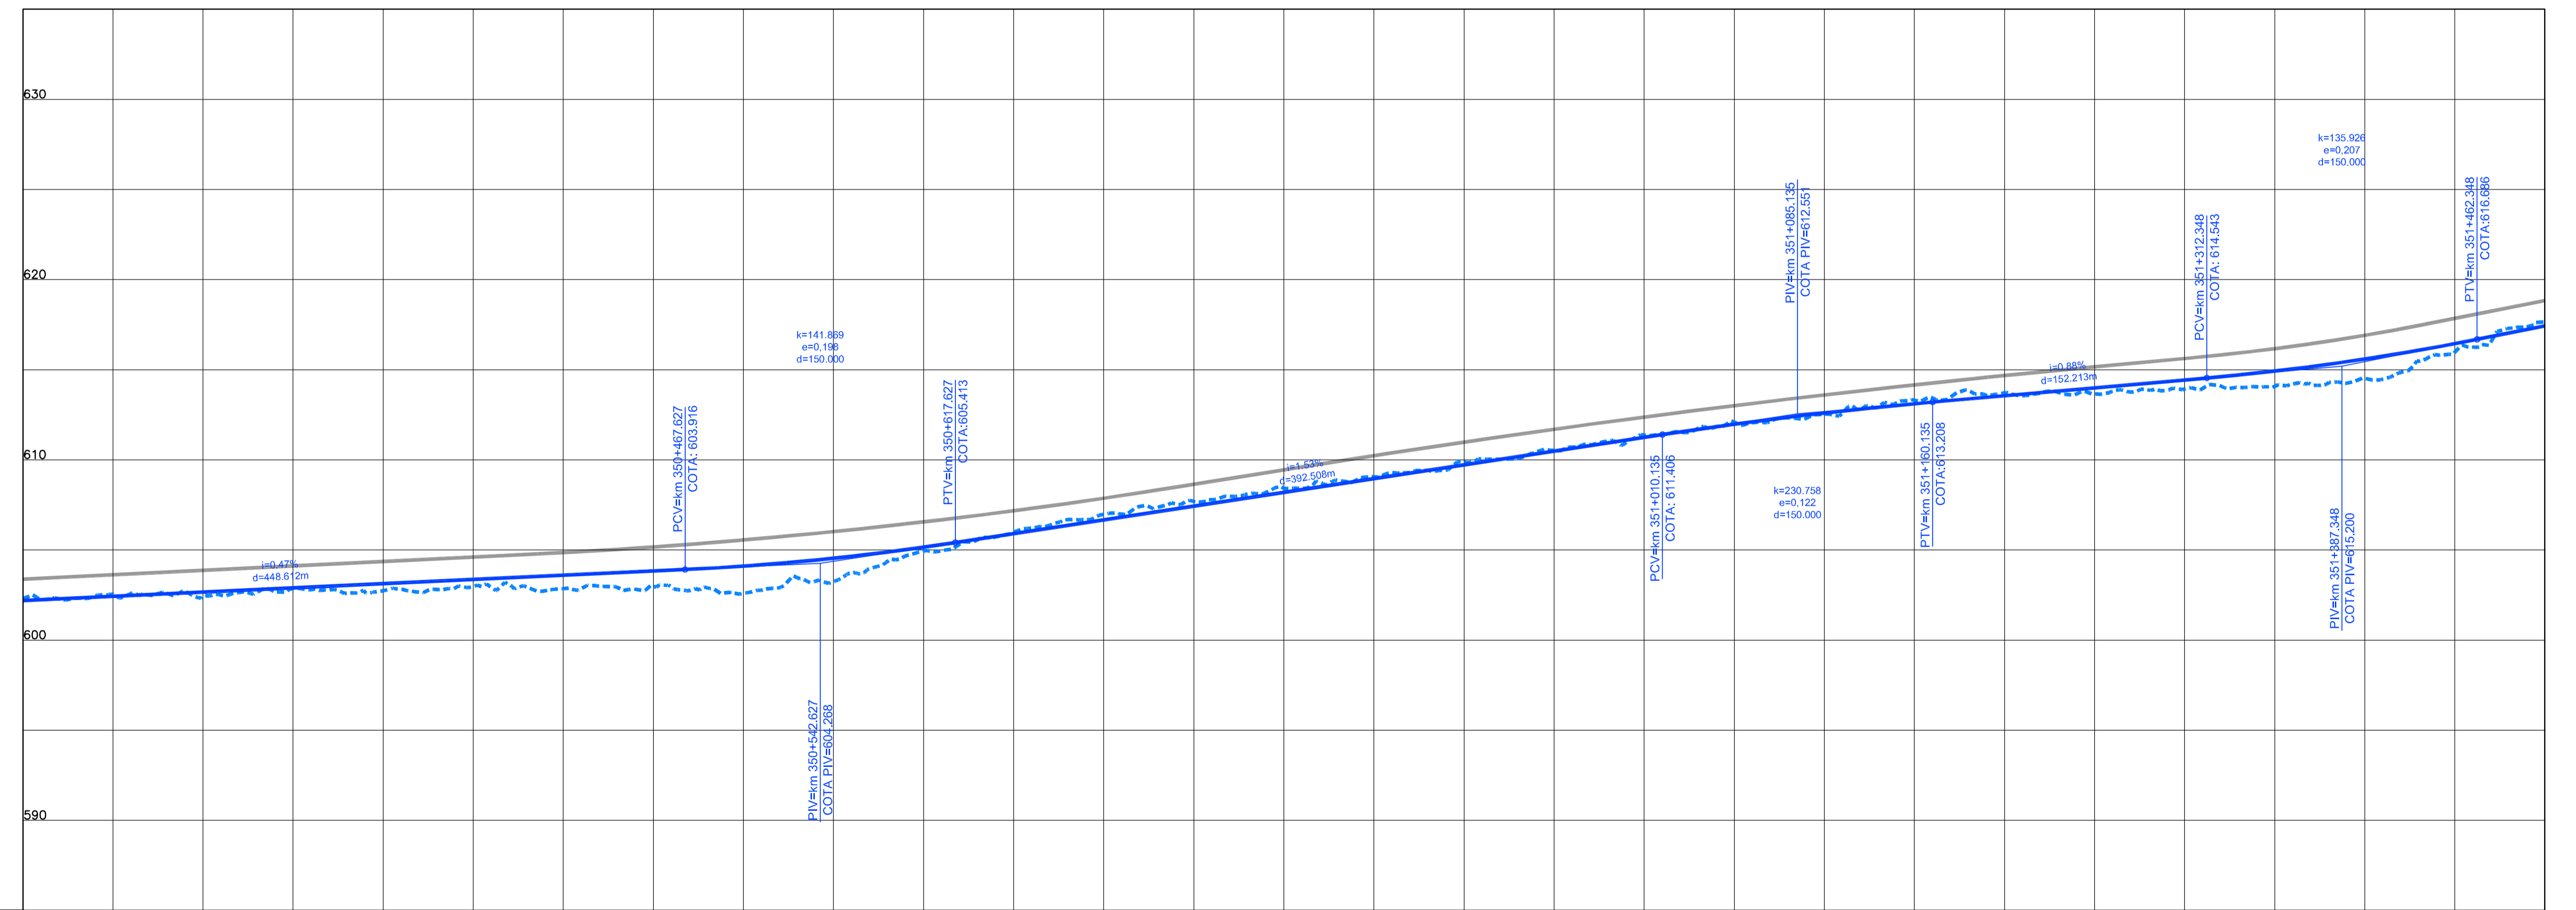


Em cópias disto desenho com formato diferente do A1 atender a escala gráfica

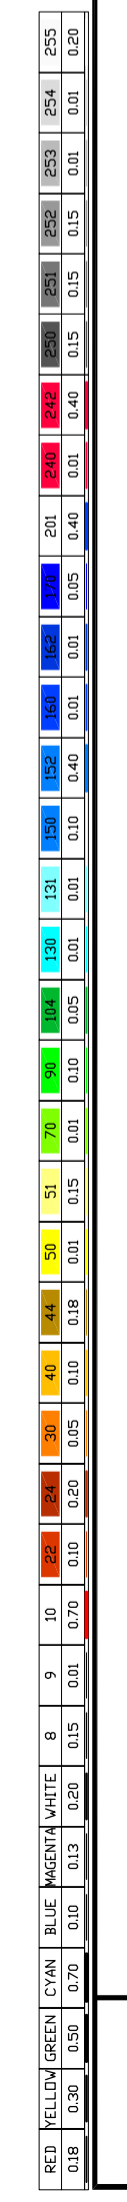

COTAS TERRENO PISTA NOVA ESQUERDA/DIREITA	602.303	602.41	602.74	602.852	604.105	602.932	604.948	606.671	606.974	608.197	608.415	609.724	609.876	611.251	611.376	612.603	612.632	613.722	614.435	613.932	615.594	614.523	617.431	617.05	
COTAS PROJETO PISTA NOVA ESQUERDA/DIREITA	602.190	602.659	603.129	603.598	604.105	604.574	605.143	605.712	606.281	606.850	607.419	607.988	608.557	611.251	611.376	612.603	612.632	613.722	614.435	613.932	615.594	614.523	617.431	617.05	
ESTAQUEAMENTO	17500	17505	17510	17515	17520	17525	17530	17535	17540	17545	17550	17555	17560	17565	17570										
QUILOMETRAGEM	350+000	350+100	350+200	350+300	350+400	350+500	350+600	350+700	350+800	350+900	351+000	351+100	351+200	351+300	351+400										

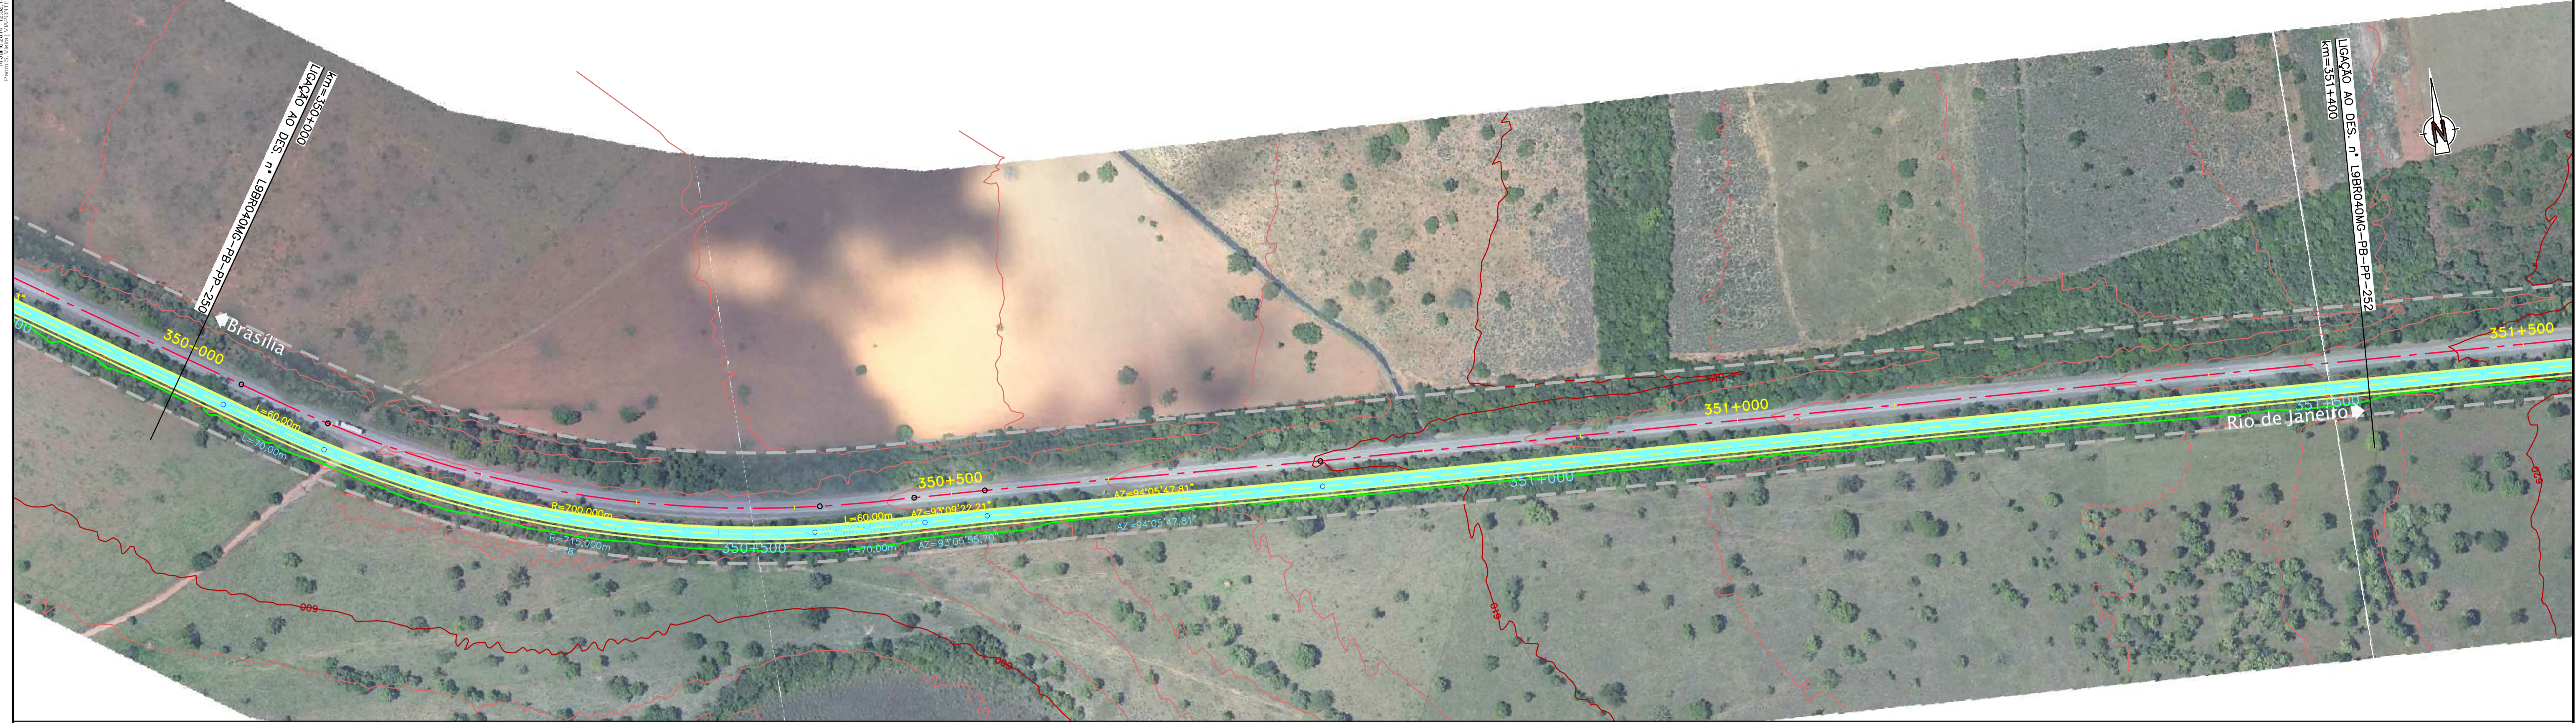

**CONCESSIONÁRIA
BR040**



Projeto: **BR-040 DF / GO / MG**
TRECHO BRASÍLIA / DF - JUIZ DE FORA / MG

Projeto: Paulo Gomes/João Campos
Colaborou: Luis Lima/Carlos Martins
Desenhou: Natácha Rodrigues
Resp. Têc: Luis Seraphim
CREA-50.0601479273

At.	Descrição	Elaborou	Data

Escalas: _____
Designação: PROJETO - CONTRATO CLÁUSULA 6.10
TRAÇADO
PROJETO GEOMÉTRICO
km 350+000 ao km 351+400

Número: **L9BR040MG-PB-PP-251**
Rev. **0** N.ºm. Folha: **07** Data: **2014**