


Em cópias deste desenho com formato diferente do A1 atender a escala gráfica

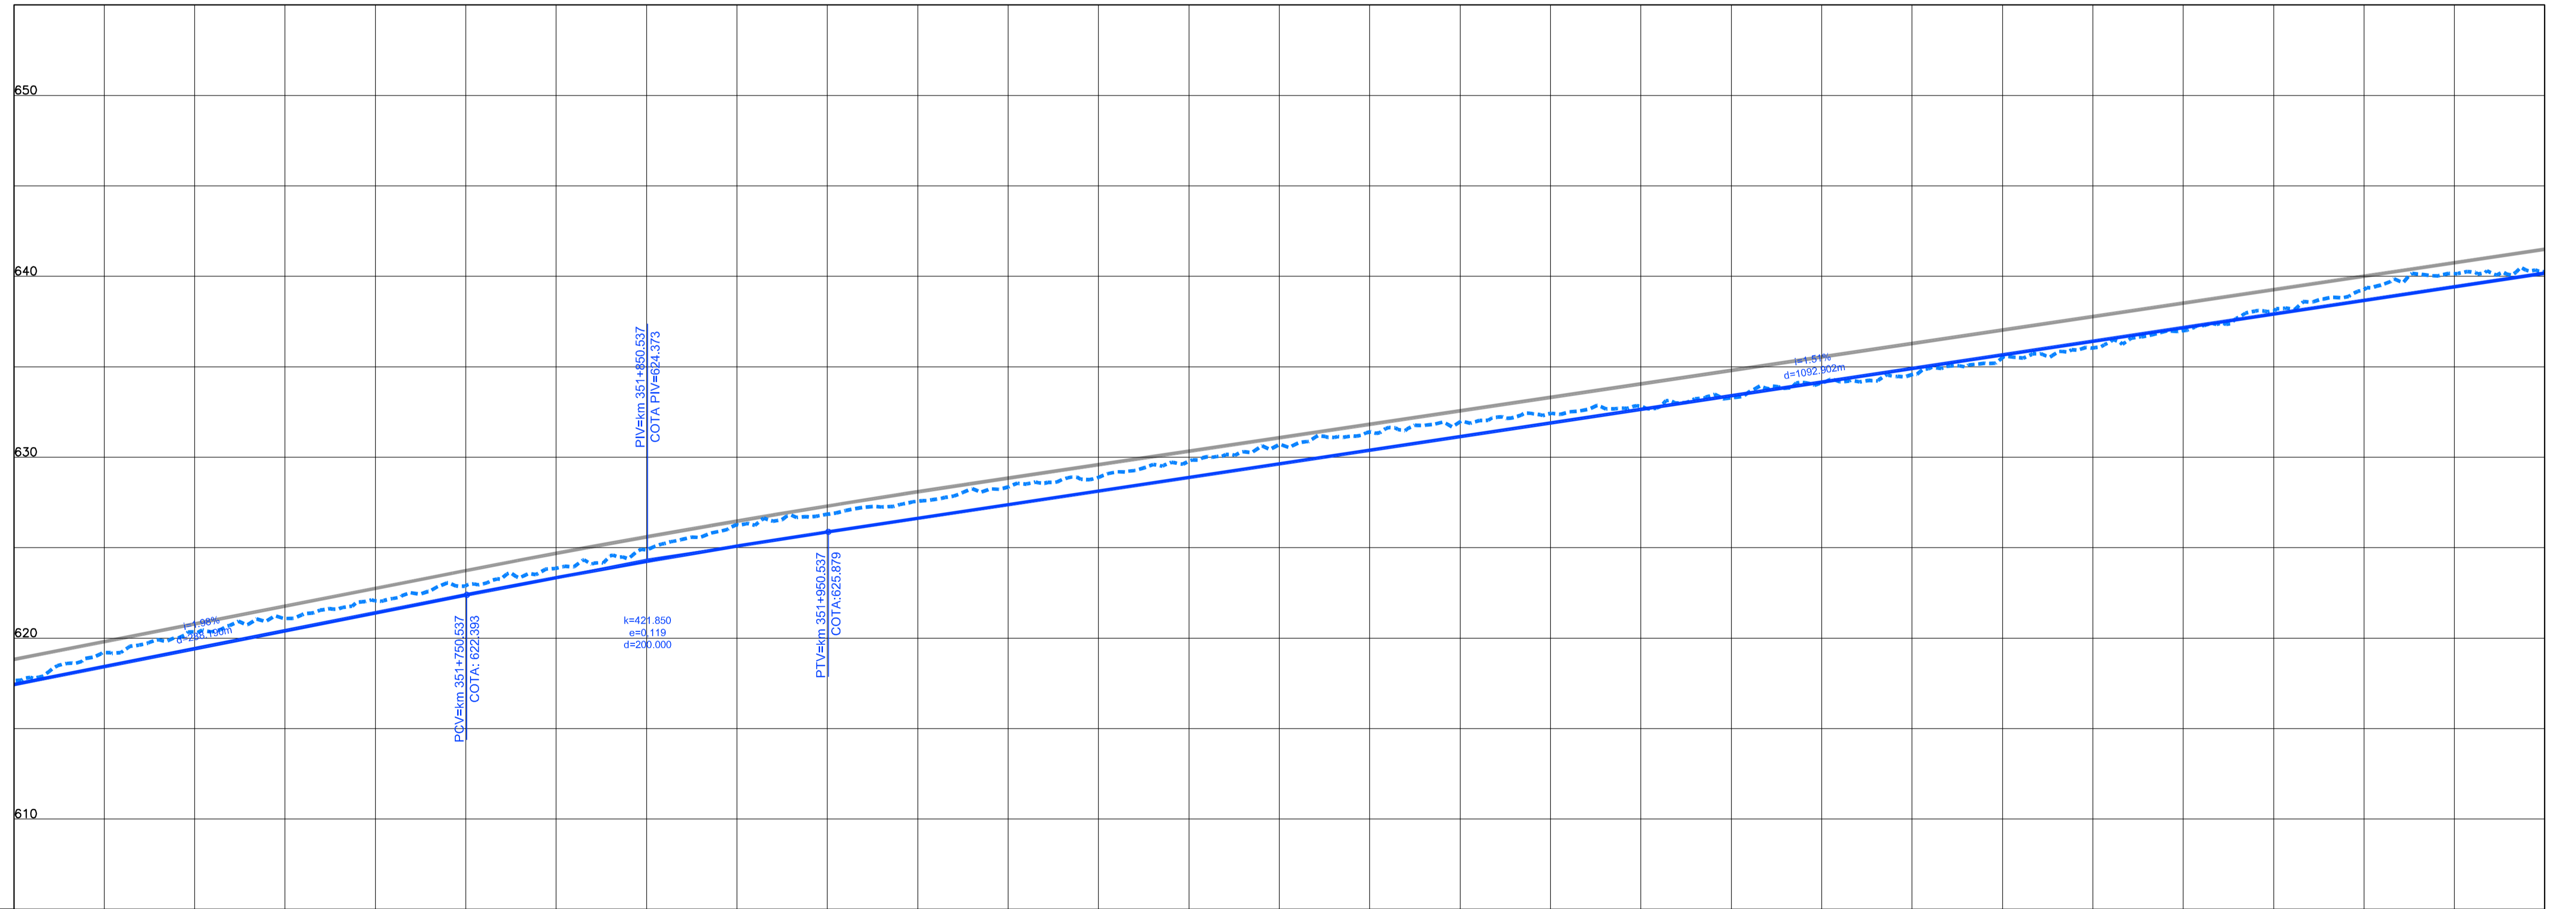

COTAS TERRENO PISTA NOVA ESQUERDA/DIREITA	617,265	620,337	622,061	623,861	626,273	628,504	628,888	629,704	631,963	632,812	634,106	635,503	636,993	639,266	640,252
COTAS PROJETO PISTA NOVA ESQUERDA/DIREITA	617,431	619,412	621,392	623,343	625,088	626,624	628,130	629,637	631,143	632,649	634,155	635,661	637,168	639,674	640,180
ESTAQUEAMENTO	17570	17575	17580	17585	17590	17595	17600	17605	17610	17615	17620	17625	17630	17635	17640
QUILOMETRAGEM	351+400	351+500	351+600	351+700	351+800	351+900	352+000	352+100	352+200	352+300	352+400	352+500	352+600	352+700	352+800

Escala: 1:1000  
 0 10 20 30 40 50 60 70 80 90 100 110 120 130 140 150 160 170 180 190 200 210 220 230 240 250



**CONCESSIONÁRIA  
BR040**



Projeto: **BR-040 DF / GO / MG**  
**TRECHO BRASÍLIA / DF - JUIZ DE FORA / MG**

Projeto: Paulo Gomes/João Campos  
 Colaborou: Luis Lima/Carlos Martins  
 Desenhou: Natácha Rodrigues  
 Resp. Têc: Luis Serghini  
 CREA-50.0601479273

At.	Descrição	Elaborou	Data

Escalas:      Designação: PROJETO - CONTRATO CLÁUSULA 6.10  
**TRAÇADO**  
 PROJETO GEOMÉTRICO  
 km 351+400 ao km 352+800

Número: **L9BR040MG-PB-PP-252**  
 Rev. **0**      N.ºm. Folha:      Data: **07 / 2014**