


Em cópias deste desenho com formato diferente do A1 atender a escala gráfica

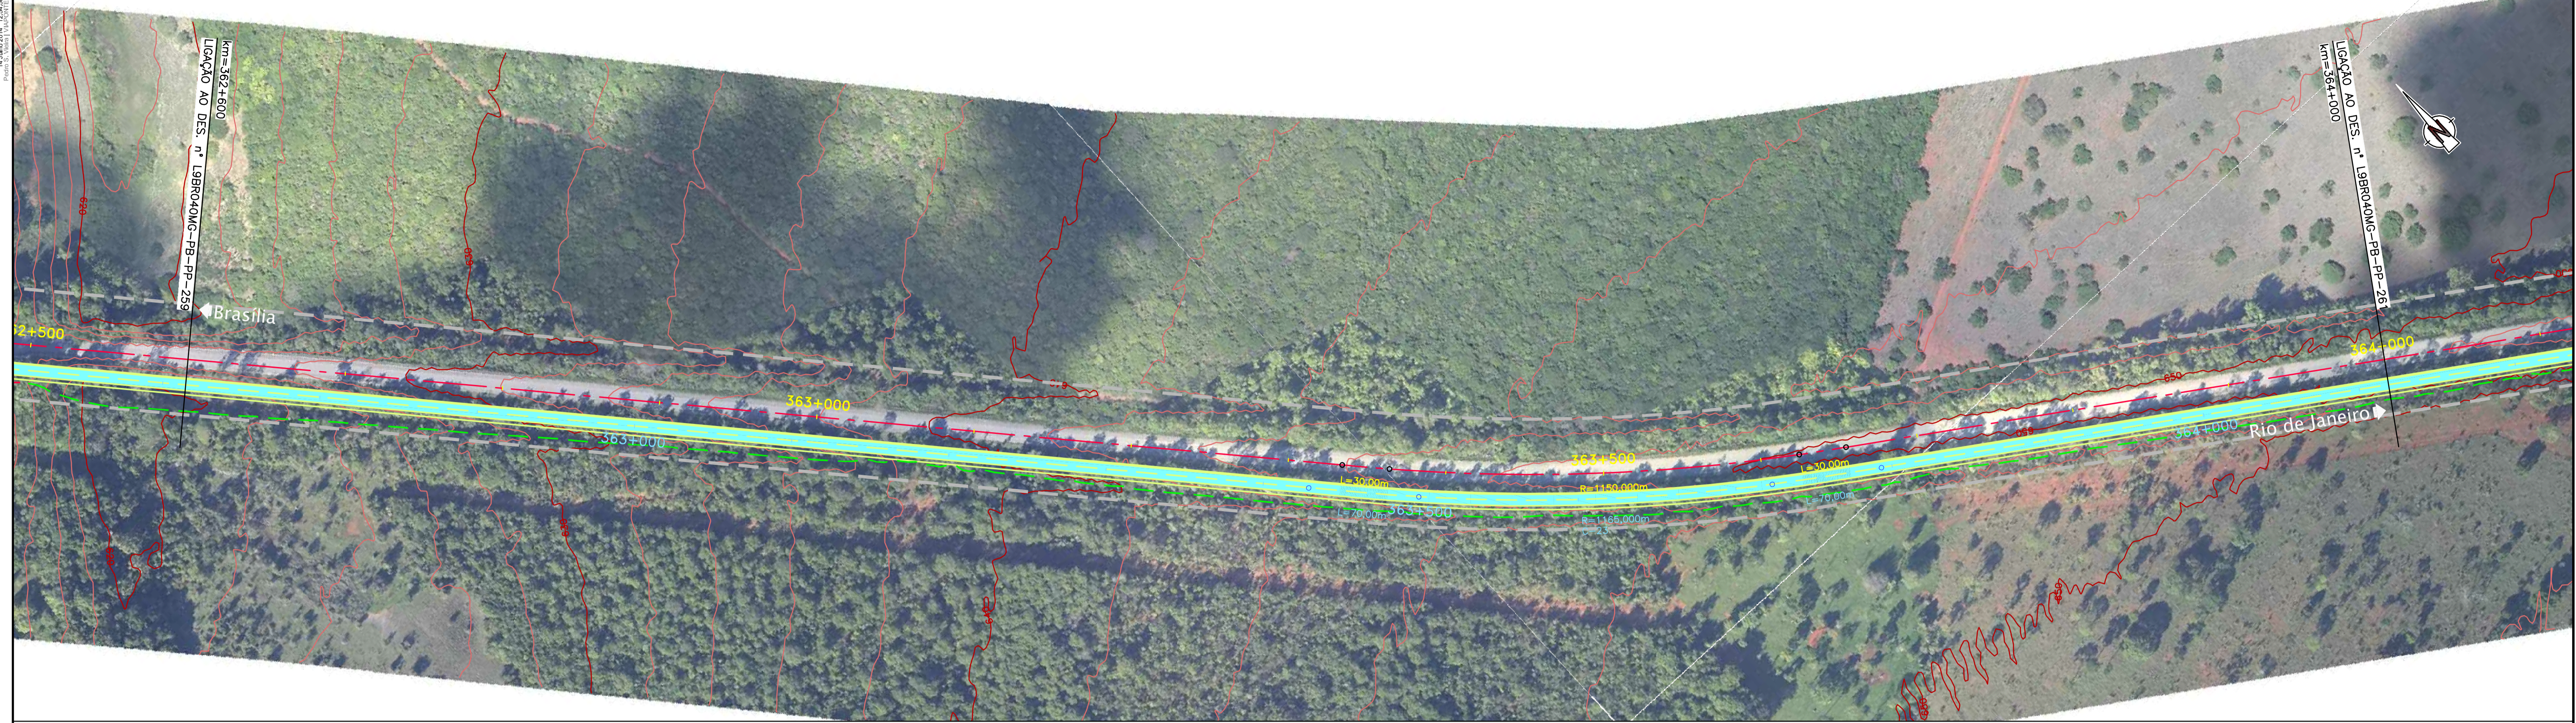

Legend for the profile view graph showing various line styles and colors used in the drawing.



CONCESSIONÁRIA
BR040



Projeto: **BR-040 DF / GO / MG**
TRECHO BRASÍLIA / DF - JUIZ DE FORA / MG

Projeto: Paulo Gomes/João Campos
Colaborou: Luis Lima/Carlos Martins
Desenhou: Natácha Rodrigues
Resp. Têc: Luis Seraphim
CREA-50.0601479273

Escalas:	Designação:	Número:
	PROJETO - CONTRATO CLÁUSULA 6.10	L9BR040MG-PB-PP-260
	TRAÇADO	Rev. 0
	PROJETO GEOMÉTRICO	Núm. Folha: 07
	km 362+600 ao km 364+000	Data: 2014

Elaborou:	Data: