
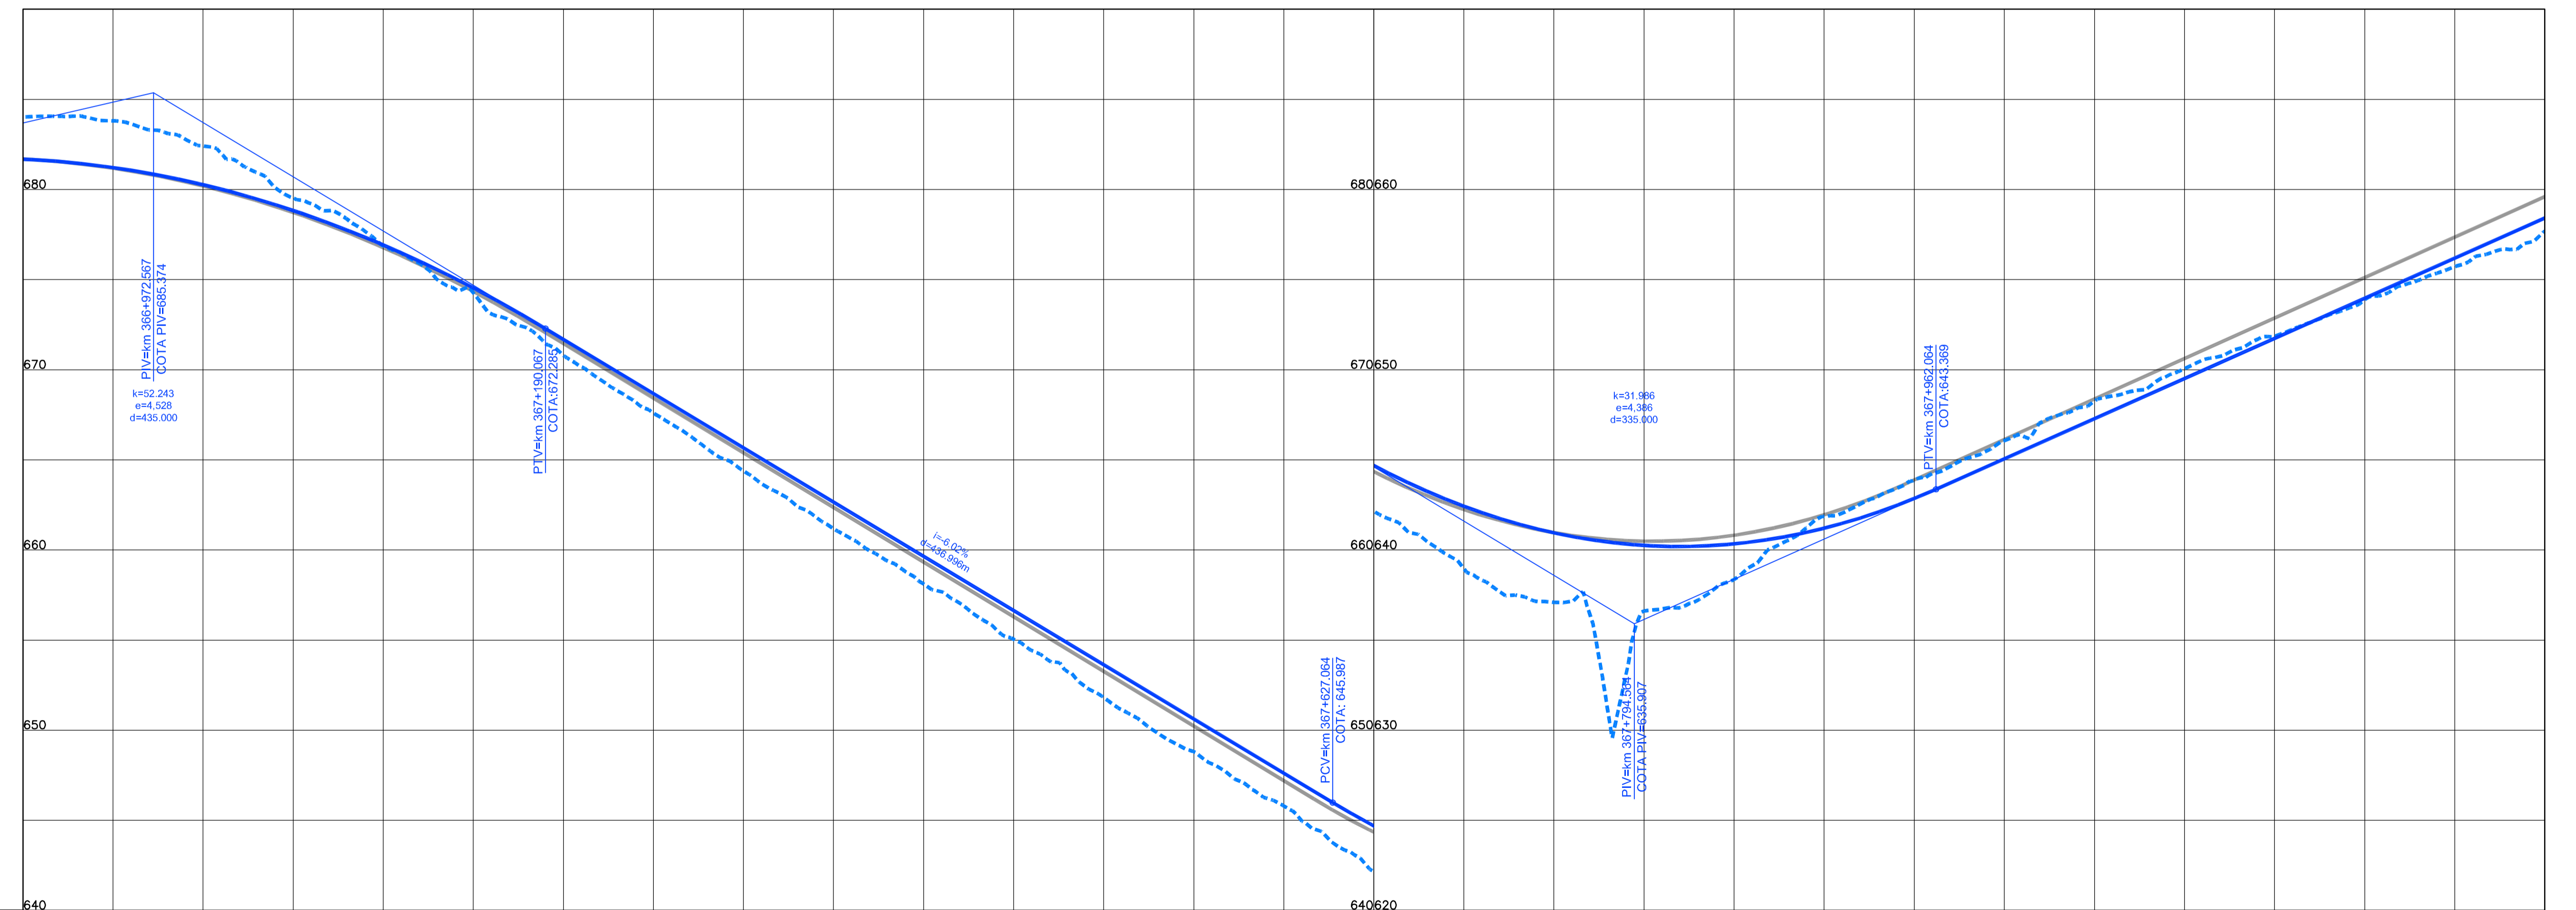


Em cópias deste desenho com formato diferente do A1 atender a escala gráfica

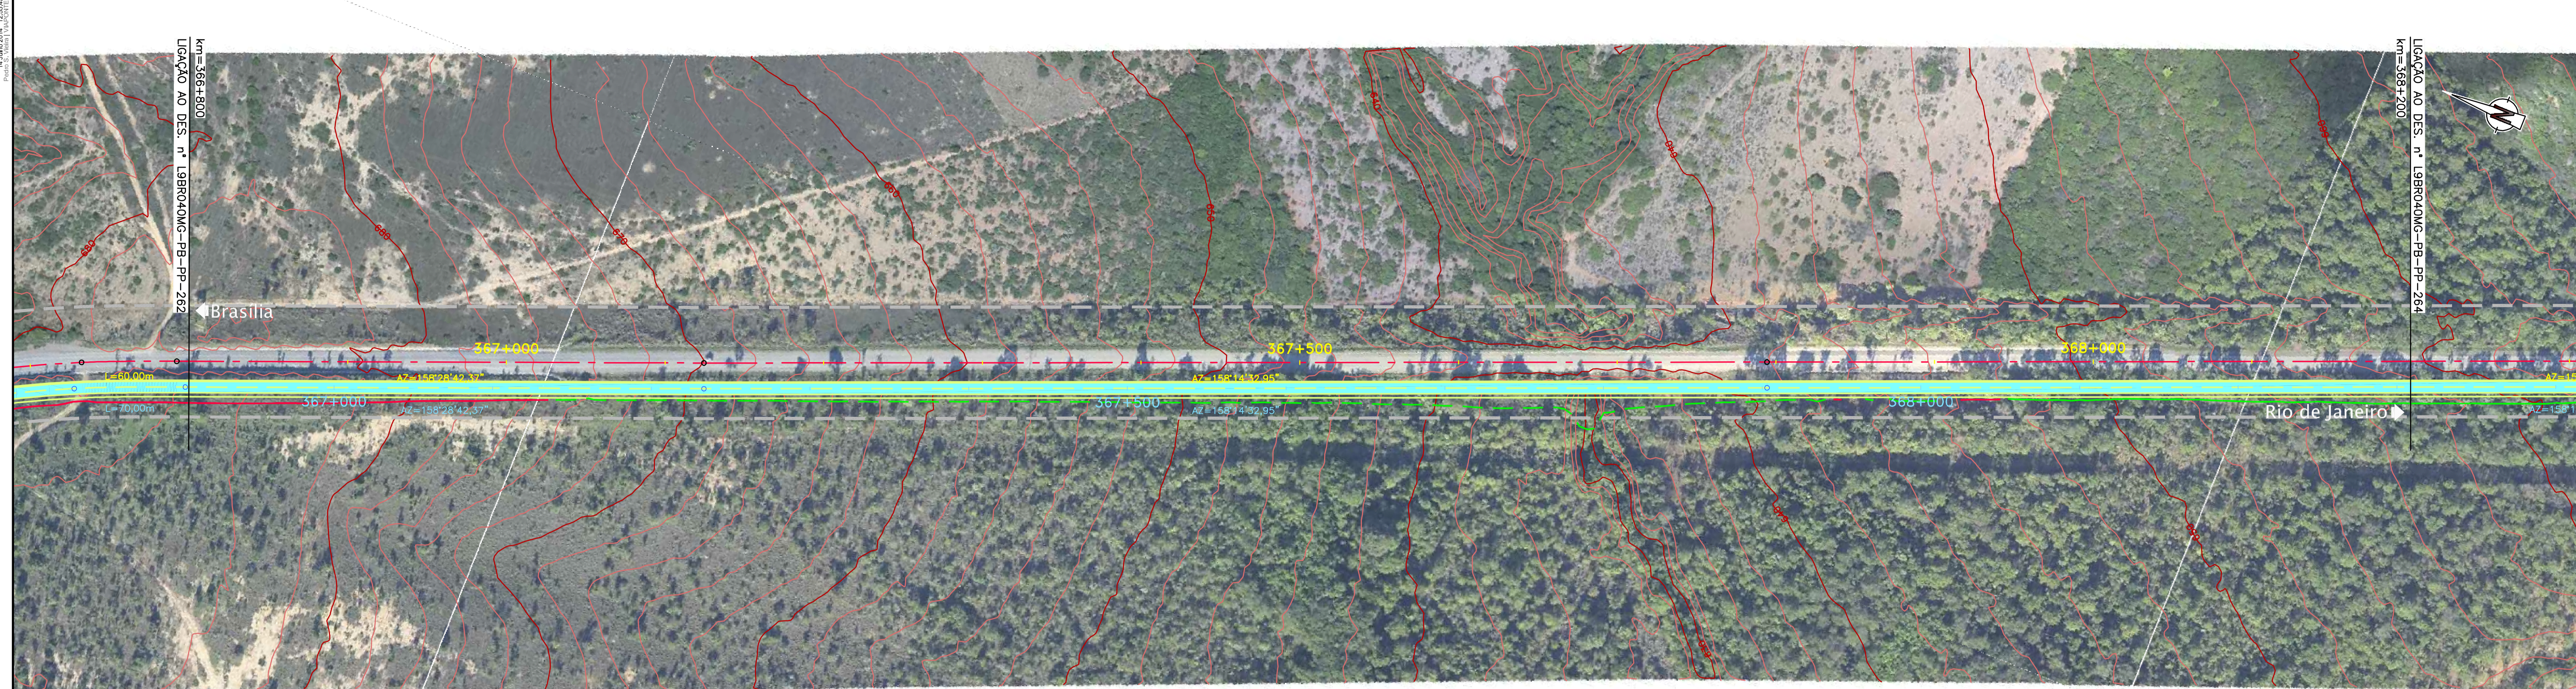

COTAS TERRENO PISTA NOVA ESQUERDA/DIREITA	684.032	682.414	676.88	670.802	664.358	658.113	651.82	645.799	640.620	638.969	636.605	641.259	646.07	650.062	653.987	657.679
COTAS PROJETO PISTA NOVA ESQUERDA/DIREITA	681.689	680.266	676.929	671.688	665.670	659.652	653.634	647.616	642.429	640.295	641.206	645.059	649.515	653.970	658.425	662.880
ESTAQUEAMENTO	18340	18345	18350	18355	18360	18365	18370	18375	18380	18385	18390	18395	18400	18405	18410	
QUILOMETRAGEM	366+800	366+900	367+000	367+100	367+200	367+300	367+400	367+500	367+600	367+700	367+800	367+900	368+000	368+100	368+200	

LEGENDA

- 100m
- 200m
CONCESSIONÁRIA
BR040



Projeto: **BR-040 DF / GO / MG**
TRECHO BRASÍLIA / DF - JUIZ DE FORA / MG

Projeto: Paulo Gomes/João Campos
Colaborou: Luis Lima/Carlos Martins
Desenhou: Natácha Rodrigues
Resp. Téc: Luis Seraphim
CREA-50.0601479273

At.	Descrição	Elaborou	Data

Escalas: Designação: PROJETO - CONTRATO CLÁUSULA 6.10
TRAÇADO
PROJETO GEOMÉTRICO
km 366+800 ao km 368+200

Número: **L9BR040MG-PB-PP-263**
Rev. **0** N.ºm. Folha: Data: **07 / 2014**