
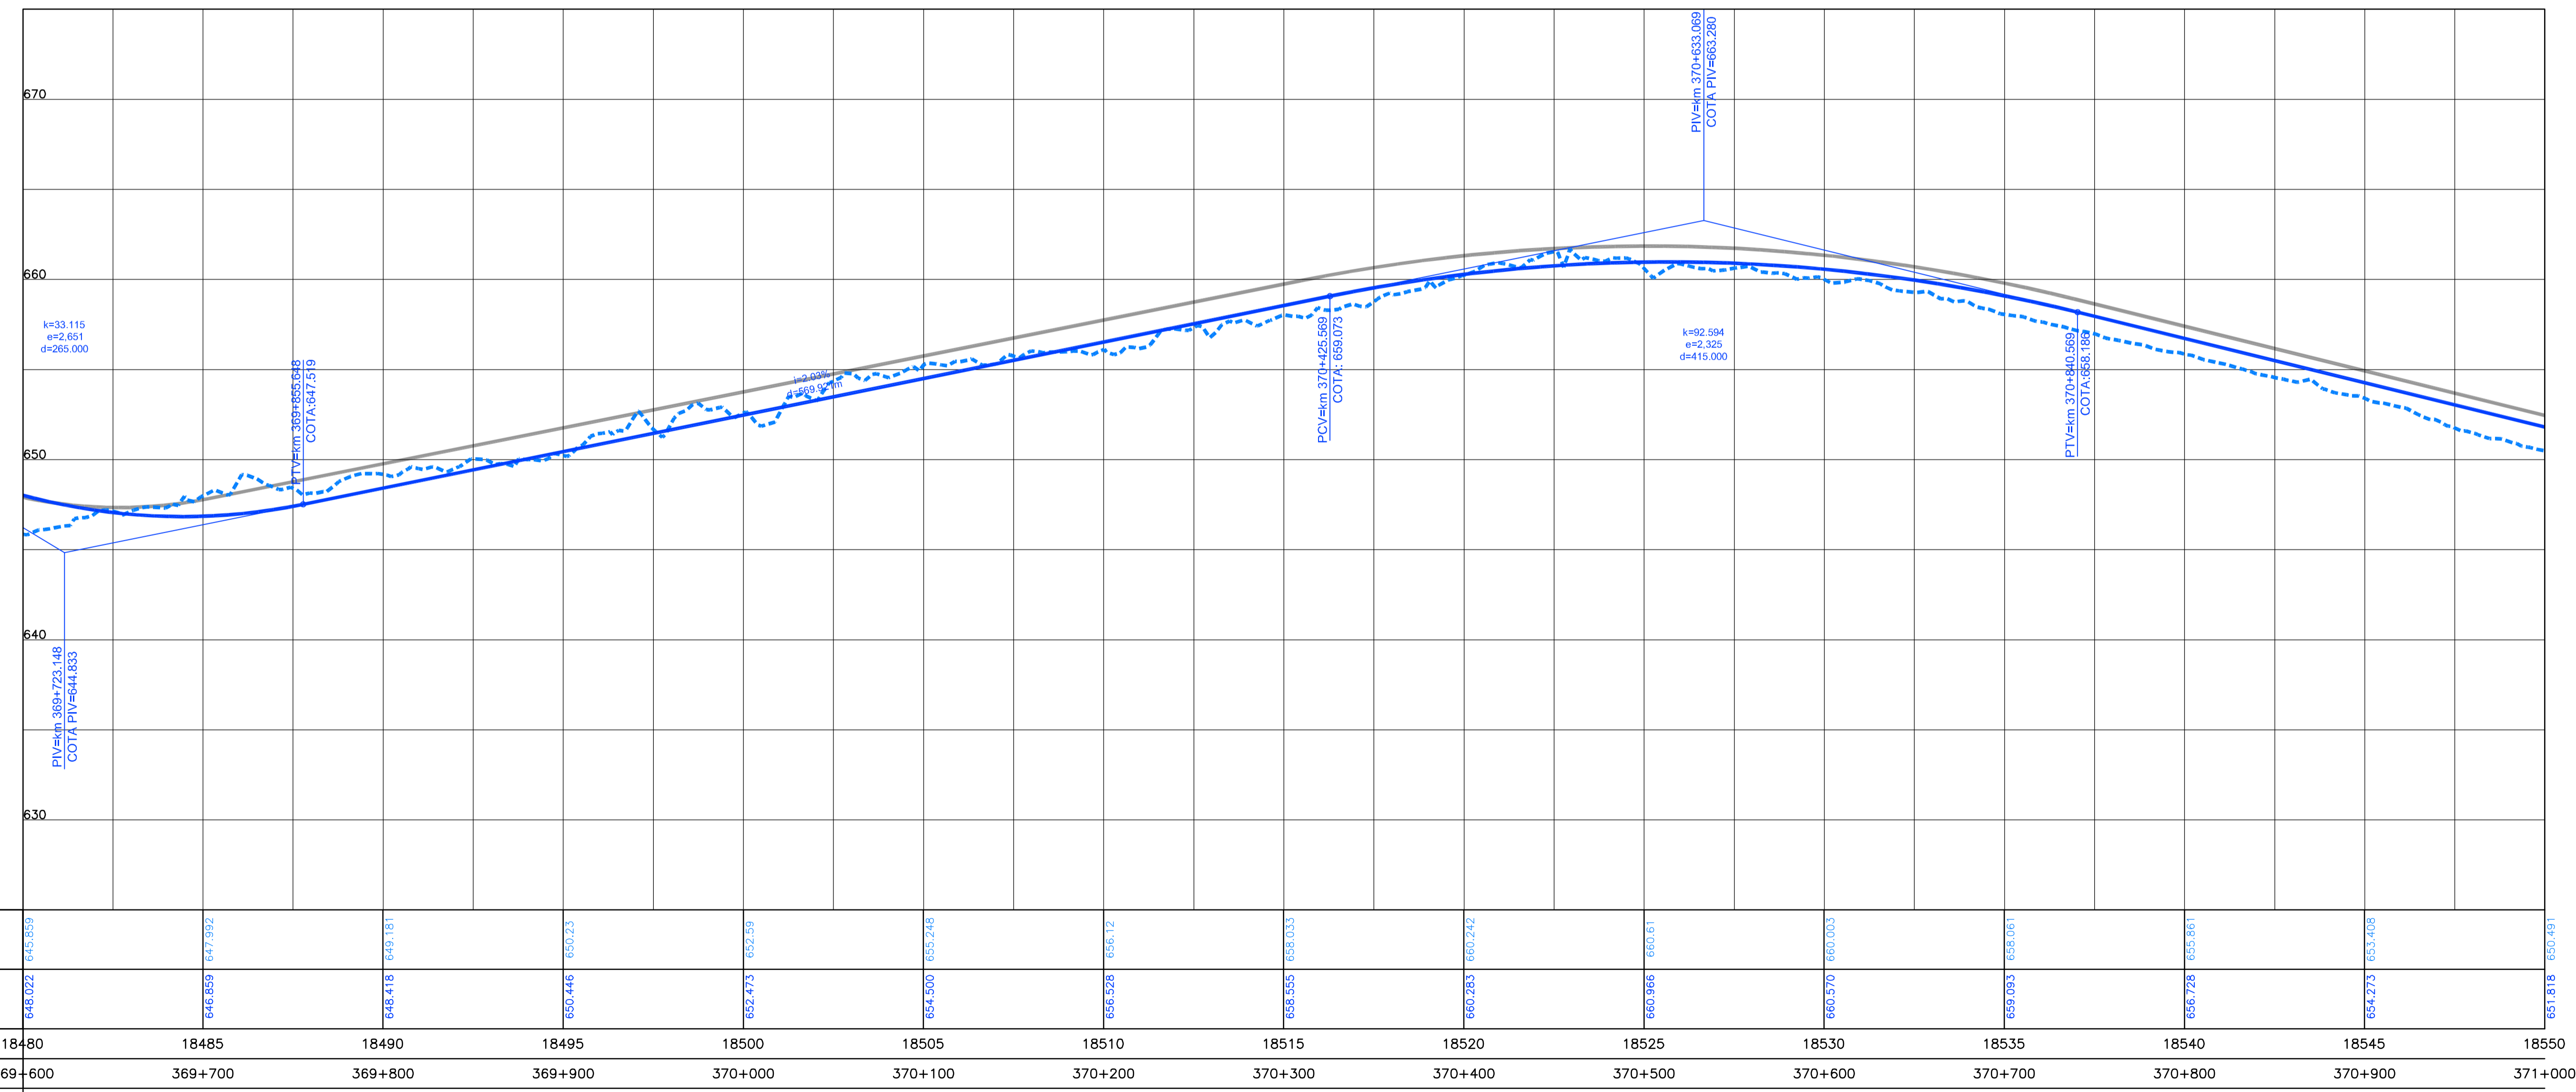


Em cópias deste desenho com formato diferente do A1 atender a escala gráfica

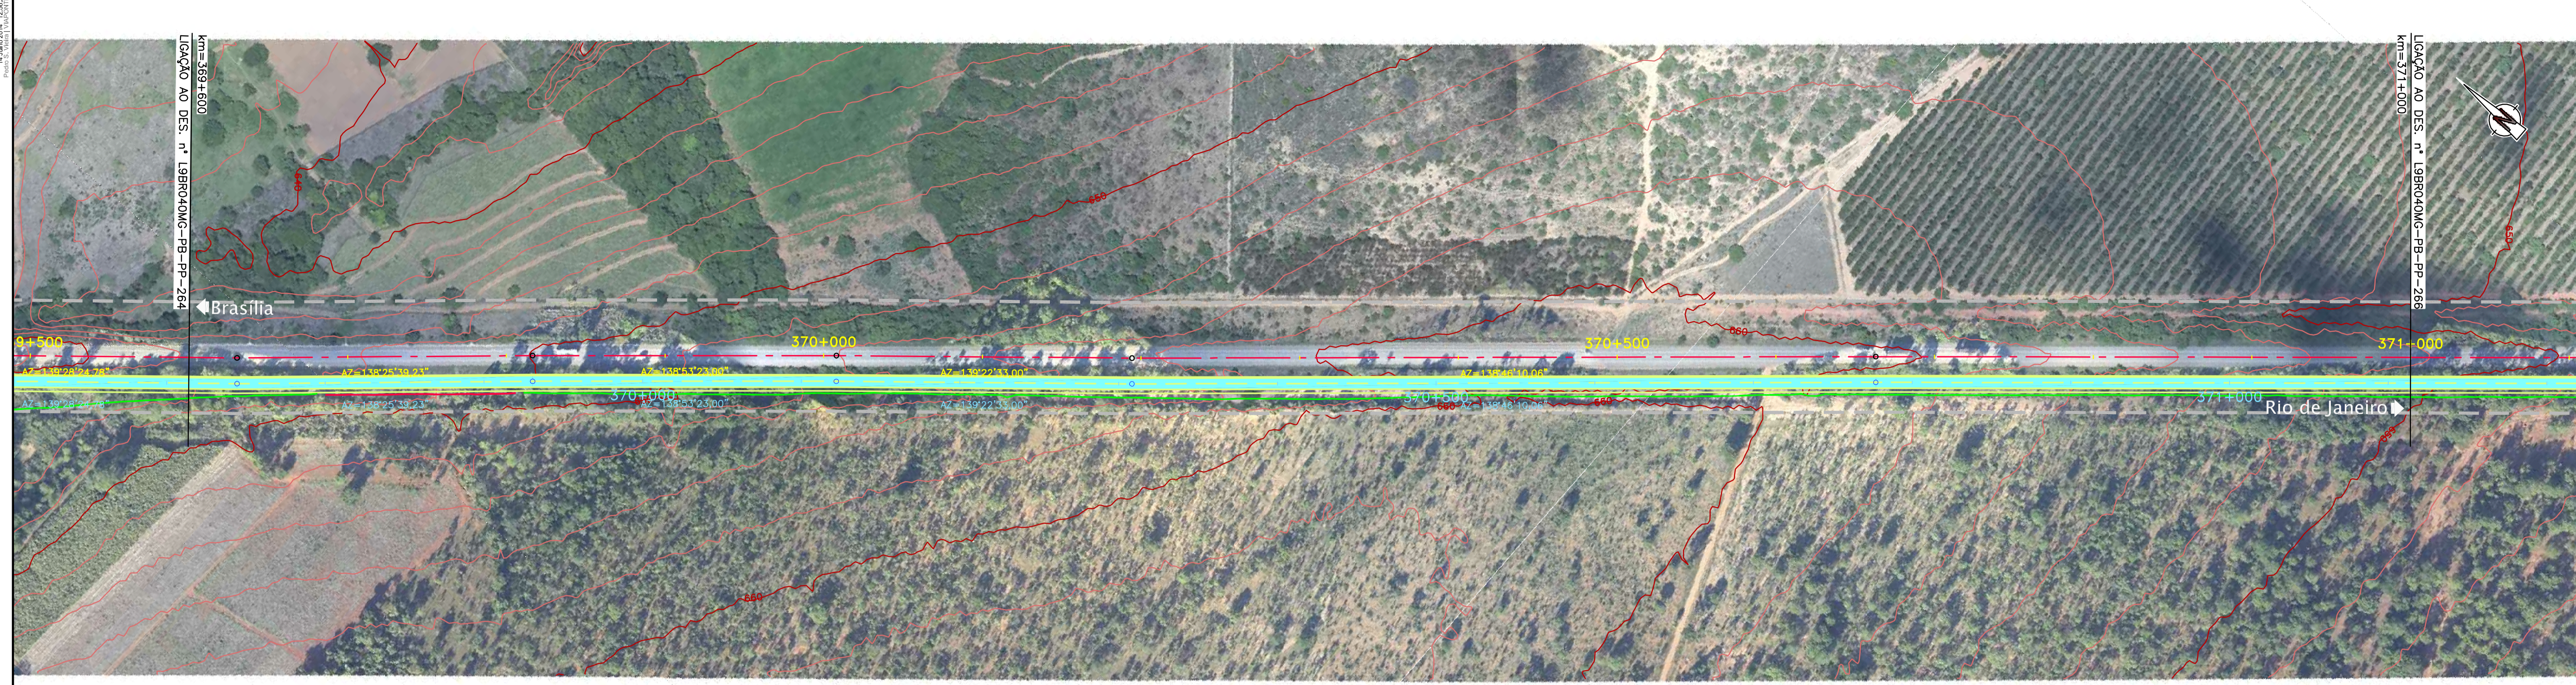

COTAS TERRENO PISTA NOVA ESQUERDA/DIREITA	645.859	647.992	649.181	650.23	652.59	655.248	656.12	658.033	660.242	660.61	660.003	658.061	655.861	653.408	650.491
COTAS PROJETO PISTA NOVA ESQUERDA/DIREITA	645.022	646.859	648.418	650.446	652.473	654.500	656.528	658.555	660.283	660.966	660.570	659.093	656.728	654.273	651.818
ESTAQUEAMENTO	18480	18485	18490	18495	18500	18505	18510	18515	18520	18525	18530	18535	18540	18545	18550
QUILOMETRAGEM	369+600	369+700	369+800	369+900	370+000	370+100	370+200	370+300	370+400	370+500	370+600	370+700	370+800	370+900	371+000

LEGENDA

- 10.000
- 20.000
- 30.000
- 40.000
- 50.000
- 60.000
- 70.000
- 80.000
- 90.000
- 100.000
- 120.000
- 150.000
- 200.000
- 250.000
- 300.000
- 400.000
- 500.000
- 600.000
- 700.000
- 800.000
- 900.000
- 1000.000



CONCESSIONÁRIA
BR040



Projeto: **BR-040 DF / GO / MG**
TRECHO BRASÍLIA / DF - JUIZ DE FORA / MG

Projeto: Paulo Gomes/João Campos
Colaborou: Luis Lima/Carlos Martins
Desenhos: Natácha Rodrigues
Resp. Têc: Luis Serghini
CREA-50.0601479273

At.	Descrição	Elaborou	Data

Escalas: Designação: PROJETO - CONTRATO CLÁUSULA 6.10
TRAÇADO
PROJETO GEOMÉTRICO
km 369+600 ao km 371+000

Número: **L9BR040MG-PB-PP-265**
Rev. **0** N.ºm. Folha: Data: **07 / 2014**