



Em cópias deste desenho com formato diferente do A1 atender a escala gráfica

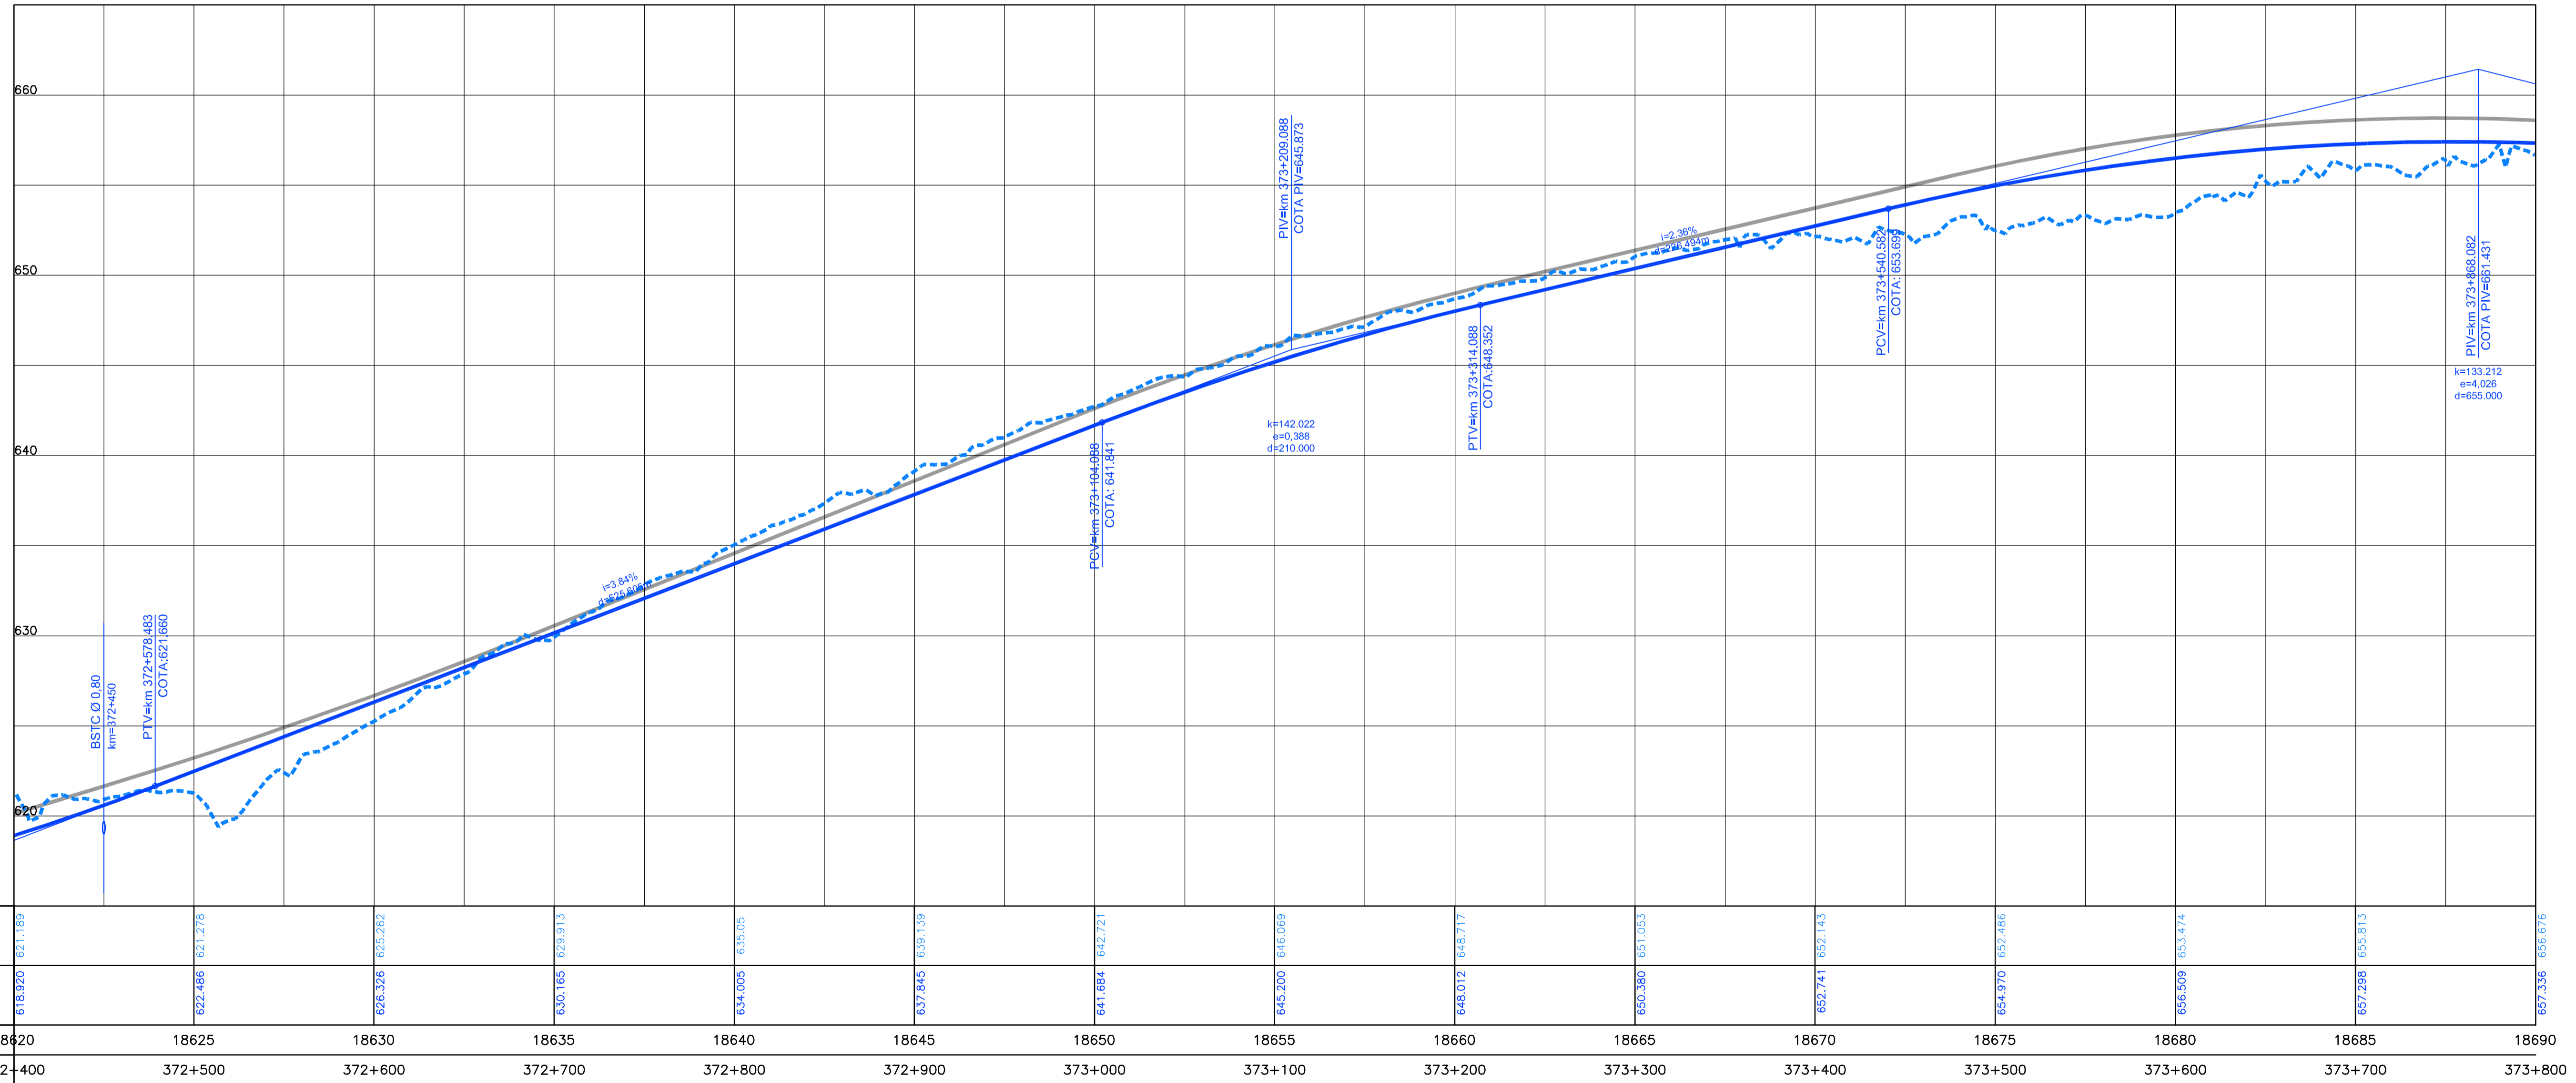

ESTAQUEAMENTO	18620	18625	18630	18635	18640	18645	18650	18655	18660	18665	18670	18675	18680	18685	18690
COTAS TERRENO PISTA NOVA ESQUERDA/DIREITA	621.89	621.278	625.262	629.913	635.05	639.139	642.721	646.019	648.717	651.053	652.143	654.486	655.474	655.813	656.676
COTAS PROJETO PISTA NOVA ESQUERDA/DIREITA	616.920	622.486	626.326	630.165	634.005	637.845	641.684	645.200	648.012	650.390	652.741	654.970	656.509	657.298	657.336
QUILOMETRAGEM	372+400	372+500	372+600	372+700	372+800	372+900	373+000	373+100	373+200	373+300	373+400	373+500	373+600	373+700	373+800

Escala: 1:10000  
 0 10 20 30 40 50 60 70 80 90 100 110 120 130 140 150 160 170 180 190 200 210 220 230 240 250

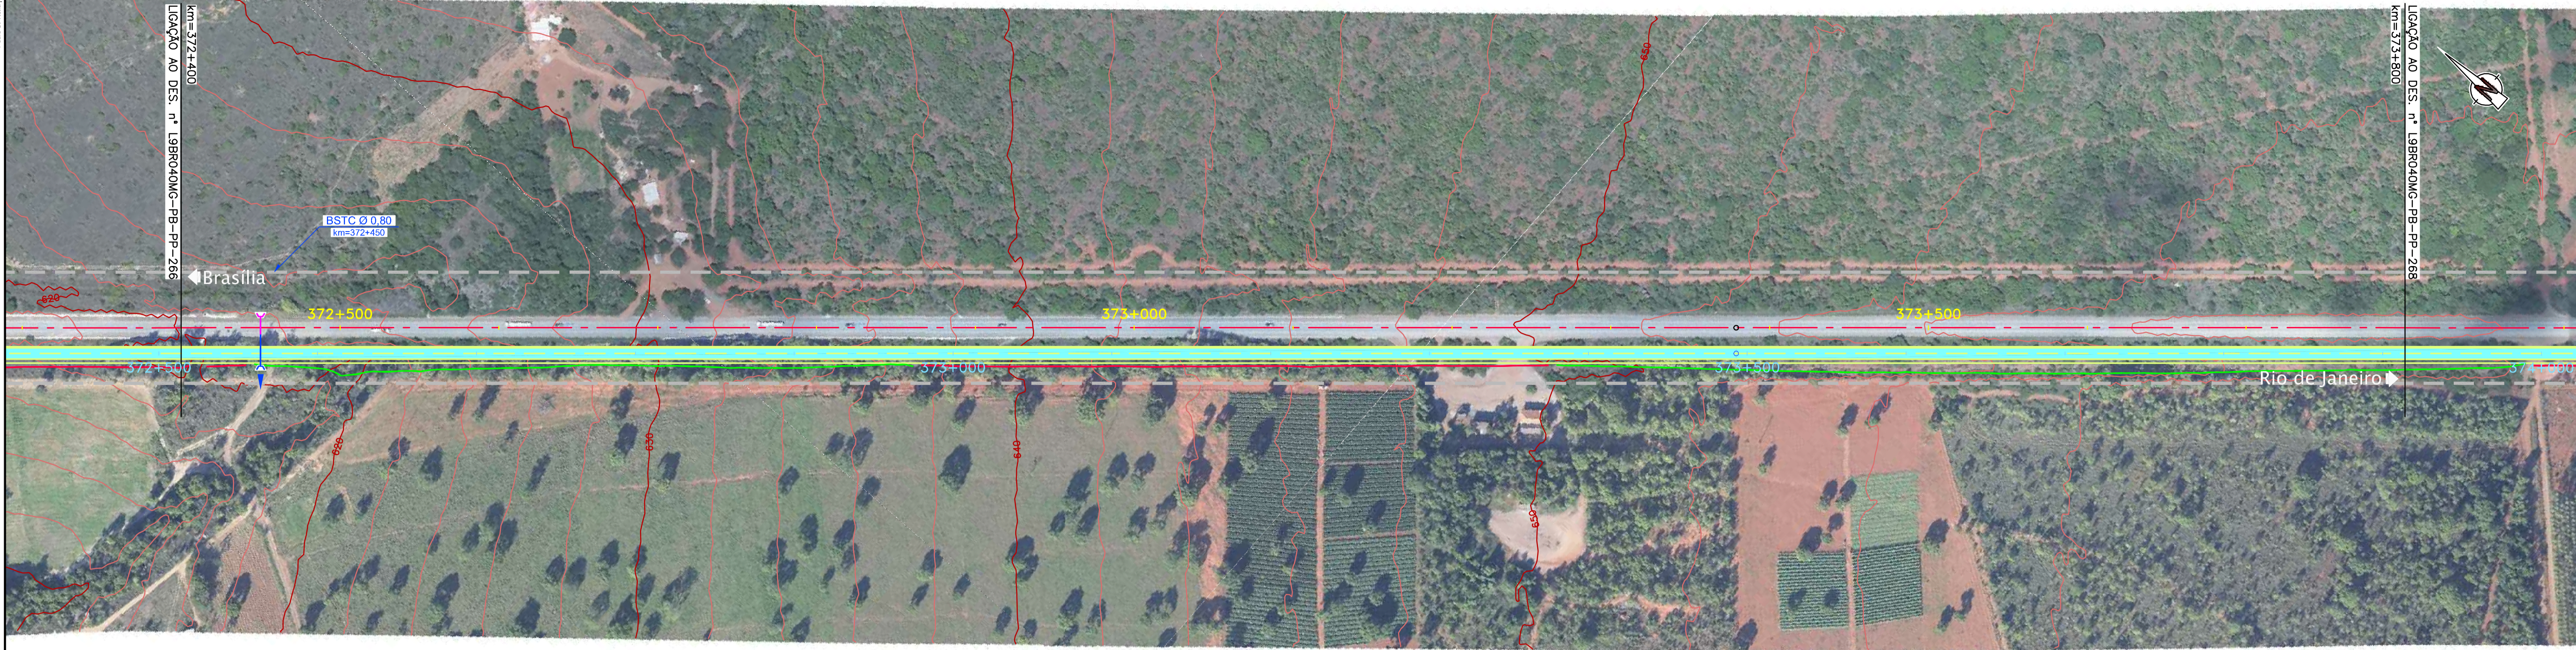

CONCESSIONÁRIA  
BR040



Projeto: **BR-040 DF / GO / MG**  
**TRECHO BRÁSÍLIA / DF - JUÍZ DE FORA / MG**

Projeto: Paulo Gomes/João Campos  
 Colaborou: Luis Lima/Carlos Martins  
 Desenhou: Natácha Rodrigues  
 Resp. Têc: Luis Seraphim  
 CREA-50.0601479273

Elaborou	Data

Escalas:      Designação: PROJETO - CONTRATO CLÁUSULA 6.10  
**TRAÇADO**  
 PROJETO GEOMÉTRICO  
 km 372+400 ao km 373+800

Número: **L9BR040MG-PB-PP-267**  
 Rev. **0**      N.ºm. Folha:      Data: **07 / 2014**