



Em cópias deste desenho com formato diferente do A1 atender a escala gráfica

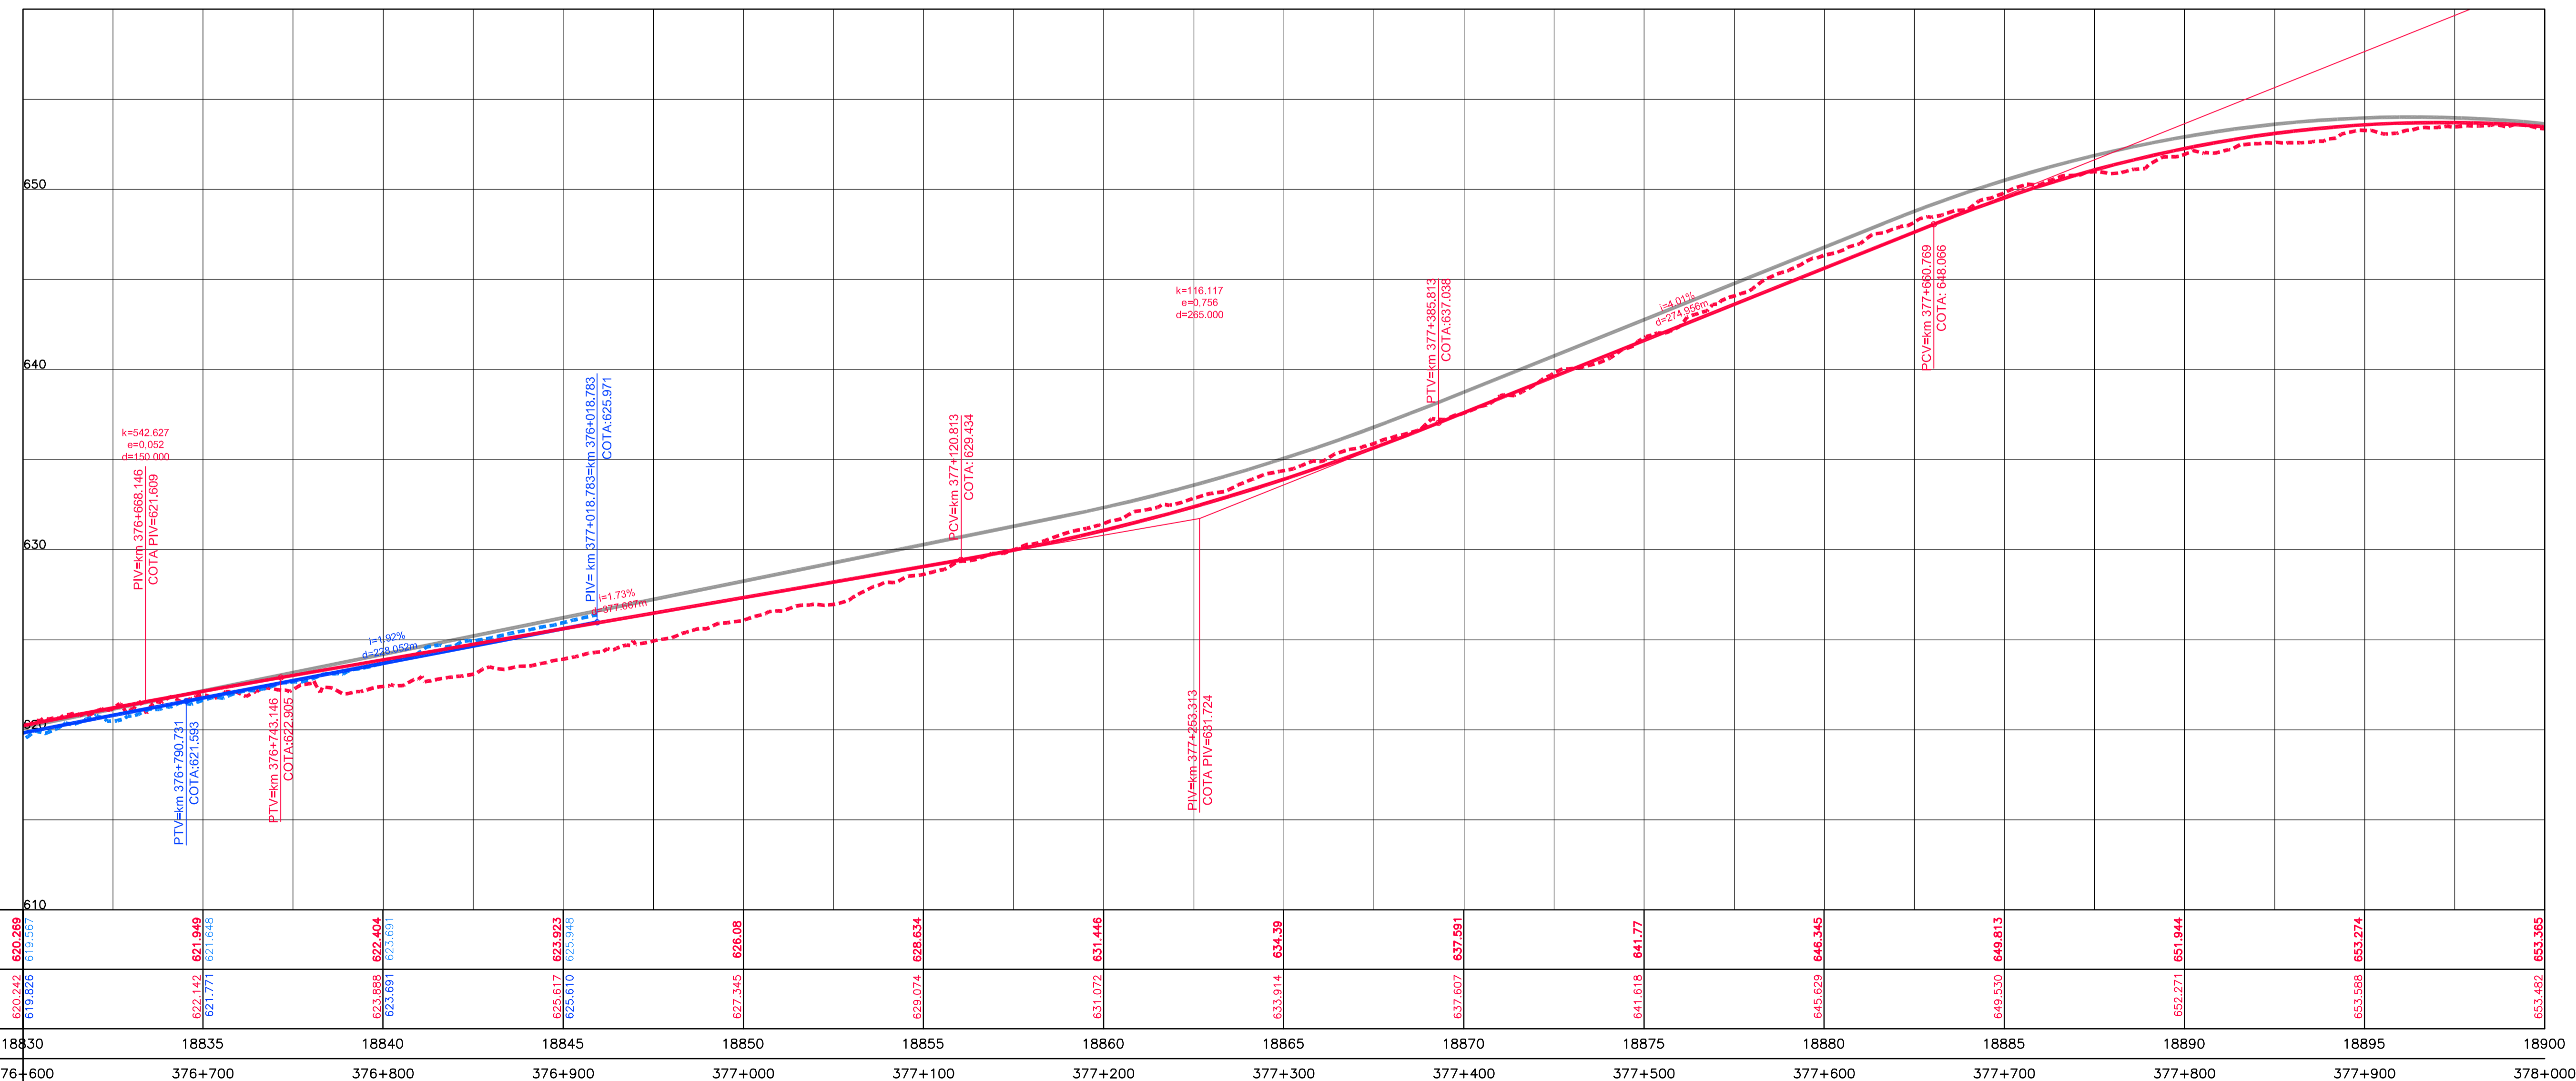

COTAS TERRENO PISTA NOVA ESQUERDA/DIREITA	620.289 619.507	621.949 621.648	622.404 623.691	623.923 625.948	626.08	628.634	631.446	634.39	637.591	641.77	646.345	649.813	651.944	653.274	653.385
COTAS PROJETO PISTA NOVA ESQUERDA/DIREITA	620.242 619.826	622.142 621.771	623.688 623.691	625.610 625.948	627.345	629.074	631.072	633.914	637.607	641.618	645.629	649.530	652.271	653.588	653.482
ESTAQUEAMENTO	18830	18835	18840	18845	18850	18855	18860	18865	18870	18875	18880	18885	18890	18895	18900
QUILOMETRAGEM	376+600	376+700	376+800	376+900	377+000	377+100	377+200	377+300	377+400	377+500	377+600	377+700	377+800	377+900	378+000

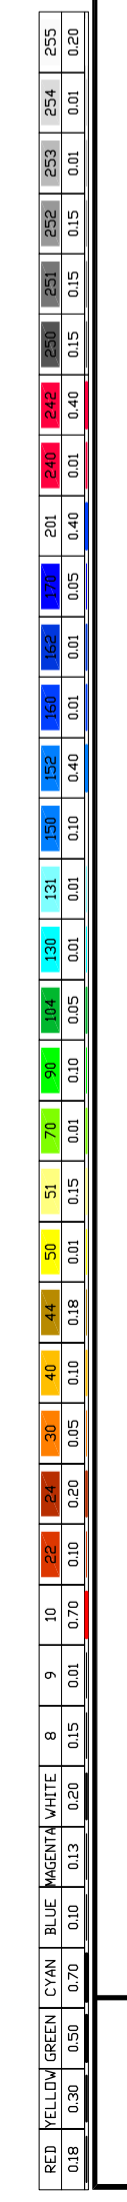

CONCESSIONÁRIA  
BR040



Projeto: **BR-040 DF / GO / MG**  
TRECHO BRASÍLIA / DF - JUÍZ DE FORA / MG

Projeto: Paulo Gomes/João Campos  
Colaborou: Luis Lima/Carlos Martins  
Desenhou: Natacha Rodrigues  
Resp. Têc: Luis Seraphim  
CREA-50.0601479273

At.	Descrição	Elaborou	Data

Escalas:      Designação: PROJETO - CONTRATO CLÁUSULA 6.10  
**TRAÇADO**  
PROJETO GEOMÉTRICO  
km 376+600 ao km 378+000

Número: **L9BR040MG-PB-PP-270**  
Rev. **0**      N.ºm. Folha:      Data: **07** / **2014**