Em cópias deste desenho com formato diferente do A1 atender à escala gráfica
N:\1404-BR_BR-040_LOTE9_AP_PB\02_PB\01_TRABALHO\011_PDES\0_XREF_CXREF_VIAS\L9BR040MG_PB_PLAT_PP_136_303.dwg
14 Julho 2014 12:59:22
Pedro S. Vieira | VIAPONTE

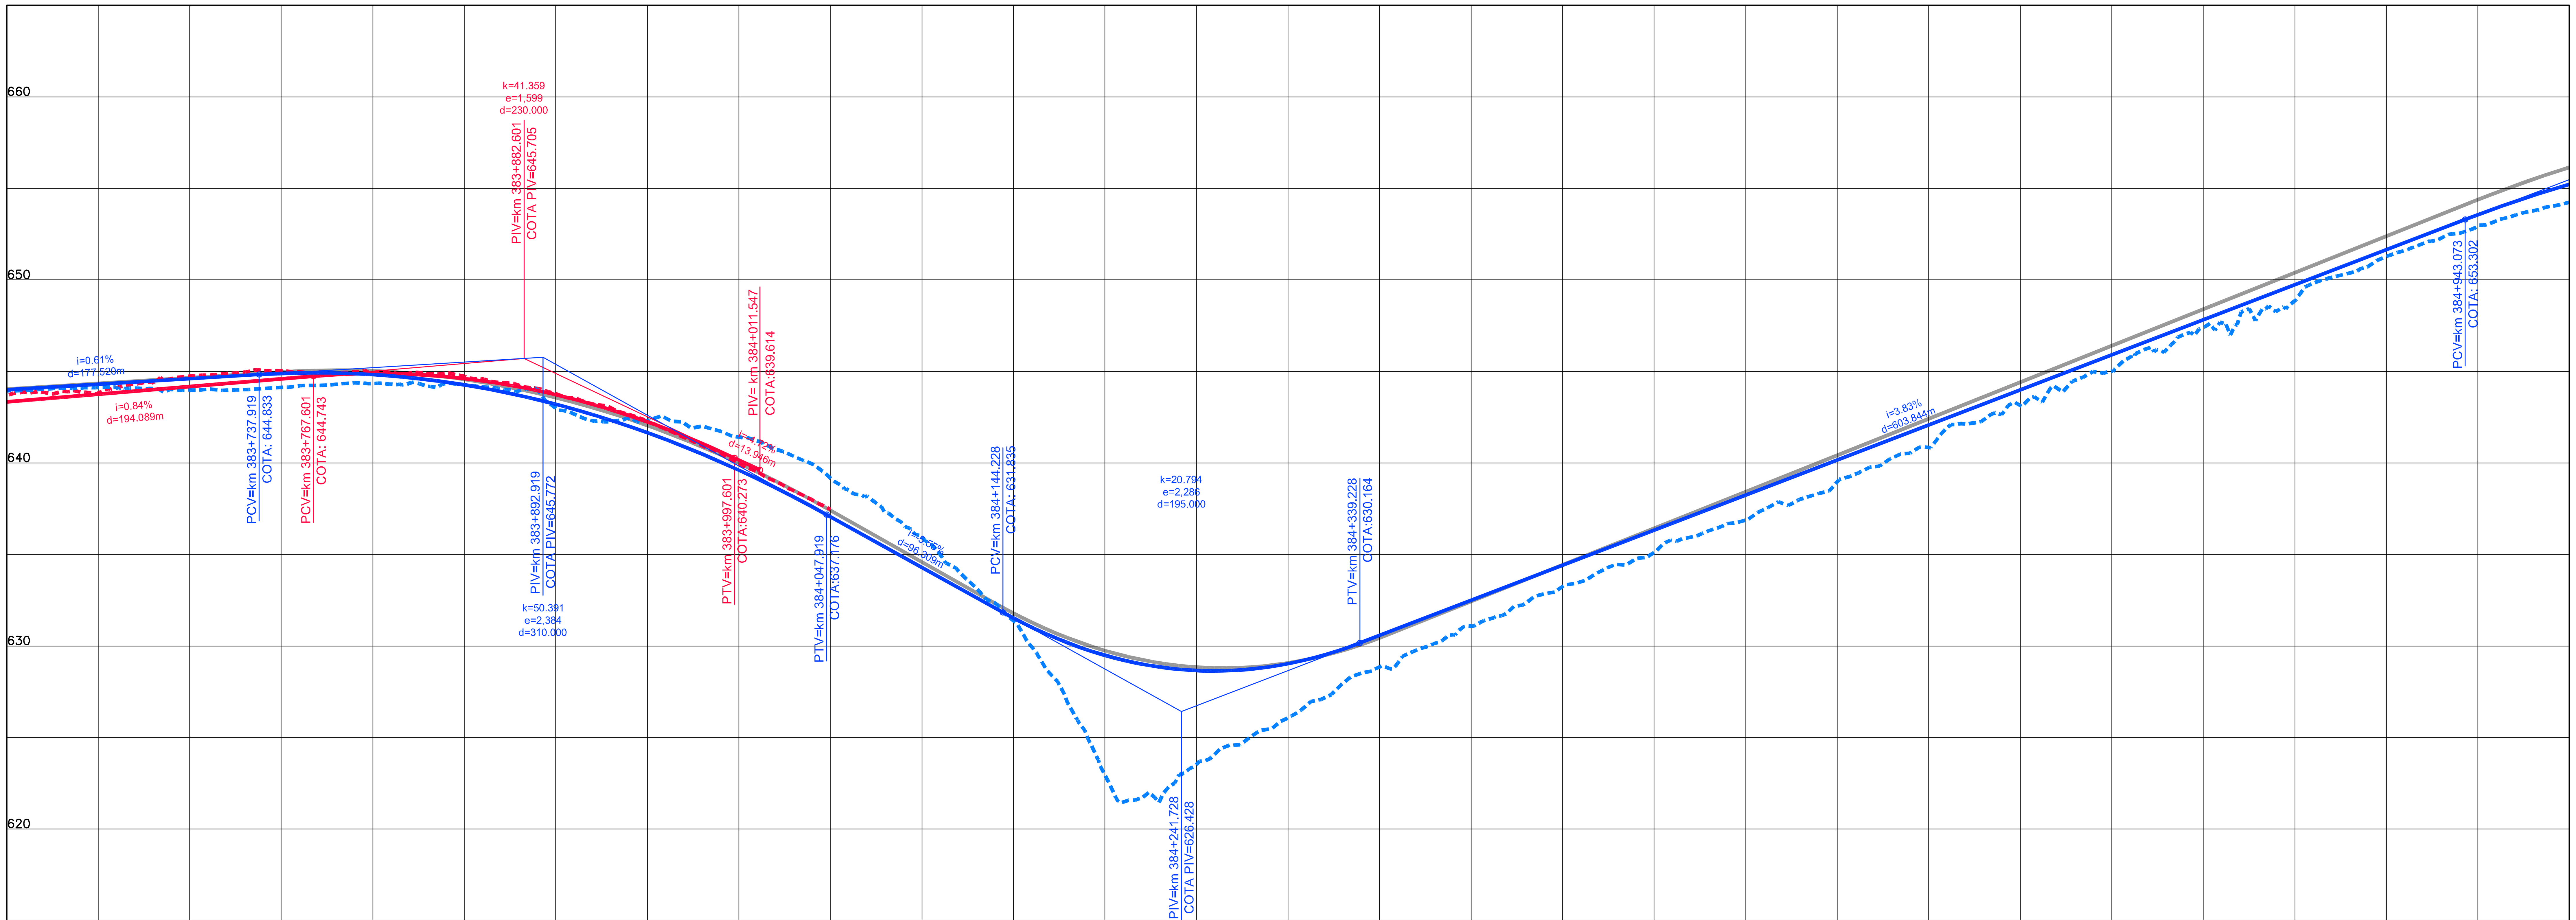

	19180	19185	19190	19195	19200	19205	19210	19215
COTAS TERRENO PISTA NOVA ESQUERDA/DIREITA	643.661 / 643.944	644.745 / 643.985	644.885 / 644.338	643.778 / 642.994	639.967 / 641.427	635.945	622.943	626.075
COTAS PROJETO PISTA NOVA ESQUERDA/DIREITA	643.339 / 643.997	644.177 / 644.603	644.887 / 644.827	643.732 / 643.208	640.160 / 639.606	634.288	629.490	629.030
ESTAQUEAMENTO	19180	19185	19190	19195	19200	19205	19210	19215
QUILOMETRAGEM	383+600	383+700	383+800	383+900	384+000	384+100	384+200	384+300

	19220	19225	19230	19235	19240	19245	19250
COTAS TERRENO PISTA NOVA ESQUERDA/DIREITA	631.088	635.114	638.97	643.139	647.4	651.286	654.243
COTAS PROJETO PISTA NOVA ESQUERDA/DIREITA	632.492	636.324	640.156	643.988	647.819	651.651	655.229
ESTAQUEAMENTO	19220	19225	19230	19235	19240	19245	19250
QUILOMETRAGEM	384+400	384+500	384+600	384+700	384+800	384+900	385+000

255	0.20
254	0.01
253	0.01
252	0.15
251	0.15
250	0.15
242	0.40
240	0.01
201	0.40
178	0.05
162	0.01
160	0.01
152	0.40
150	0.10
131	0.01
130	0.01
104	0.05
90	0.10
70	0.01
51	0.15
50	0.01
44	0.18
40	0.10
30	0.05
24	0.20
22	0.10
10	0.70
9	0.01
8	0.15
WHITE	0.20
MAGENTA	0.13
BLUE	0.10
CYAN	0.70
GREEN	0.50
YELLOW	0.30
RED	0.18

CONCESSIONÁRIA BR040

VIAPONTE – Engenharia, Ltda.

Projecto:

BR-040 DF / GO / MG

TRECHO BRASÍLIA / DF - JUÍZ DE FORA / MG

Projetou: Paulo Gomes/João Campos
Colaborou: Luís Lima/Carlos Martins
Desenhou: Natacha Rodrigues
Resp. Téc: Luis Seraphim
CREA-SO:0601479273

Alt.	Descrição	Elaborou	Data

Escalas:

Designação: PROJETO - CONTRATO CLÁUSULA 6.10
TRAÇADO
PROJETO GEOMÉTRICO
km 383+600 ao km 385+000

Número: L9BR040MG-PB-PP-275

Rev. 0 | Núm. Folha: | Data: 07 2014