Em cópias deste desenho com formato diferente do A1 atender à escala gráfica
N:1404-BR_BR-040_LOTE9_AP_PB\02_PB\01_TRABALHO\011_PDES\0_XREF_CXREF_VIAS\L9BR040MG_PB_PLAT_PP_136_303.dwg
14 Julho 2014 13:00:04
Pedro S. Vieira | VIAPONTE

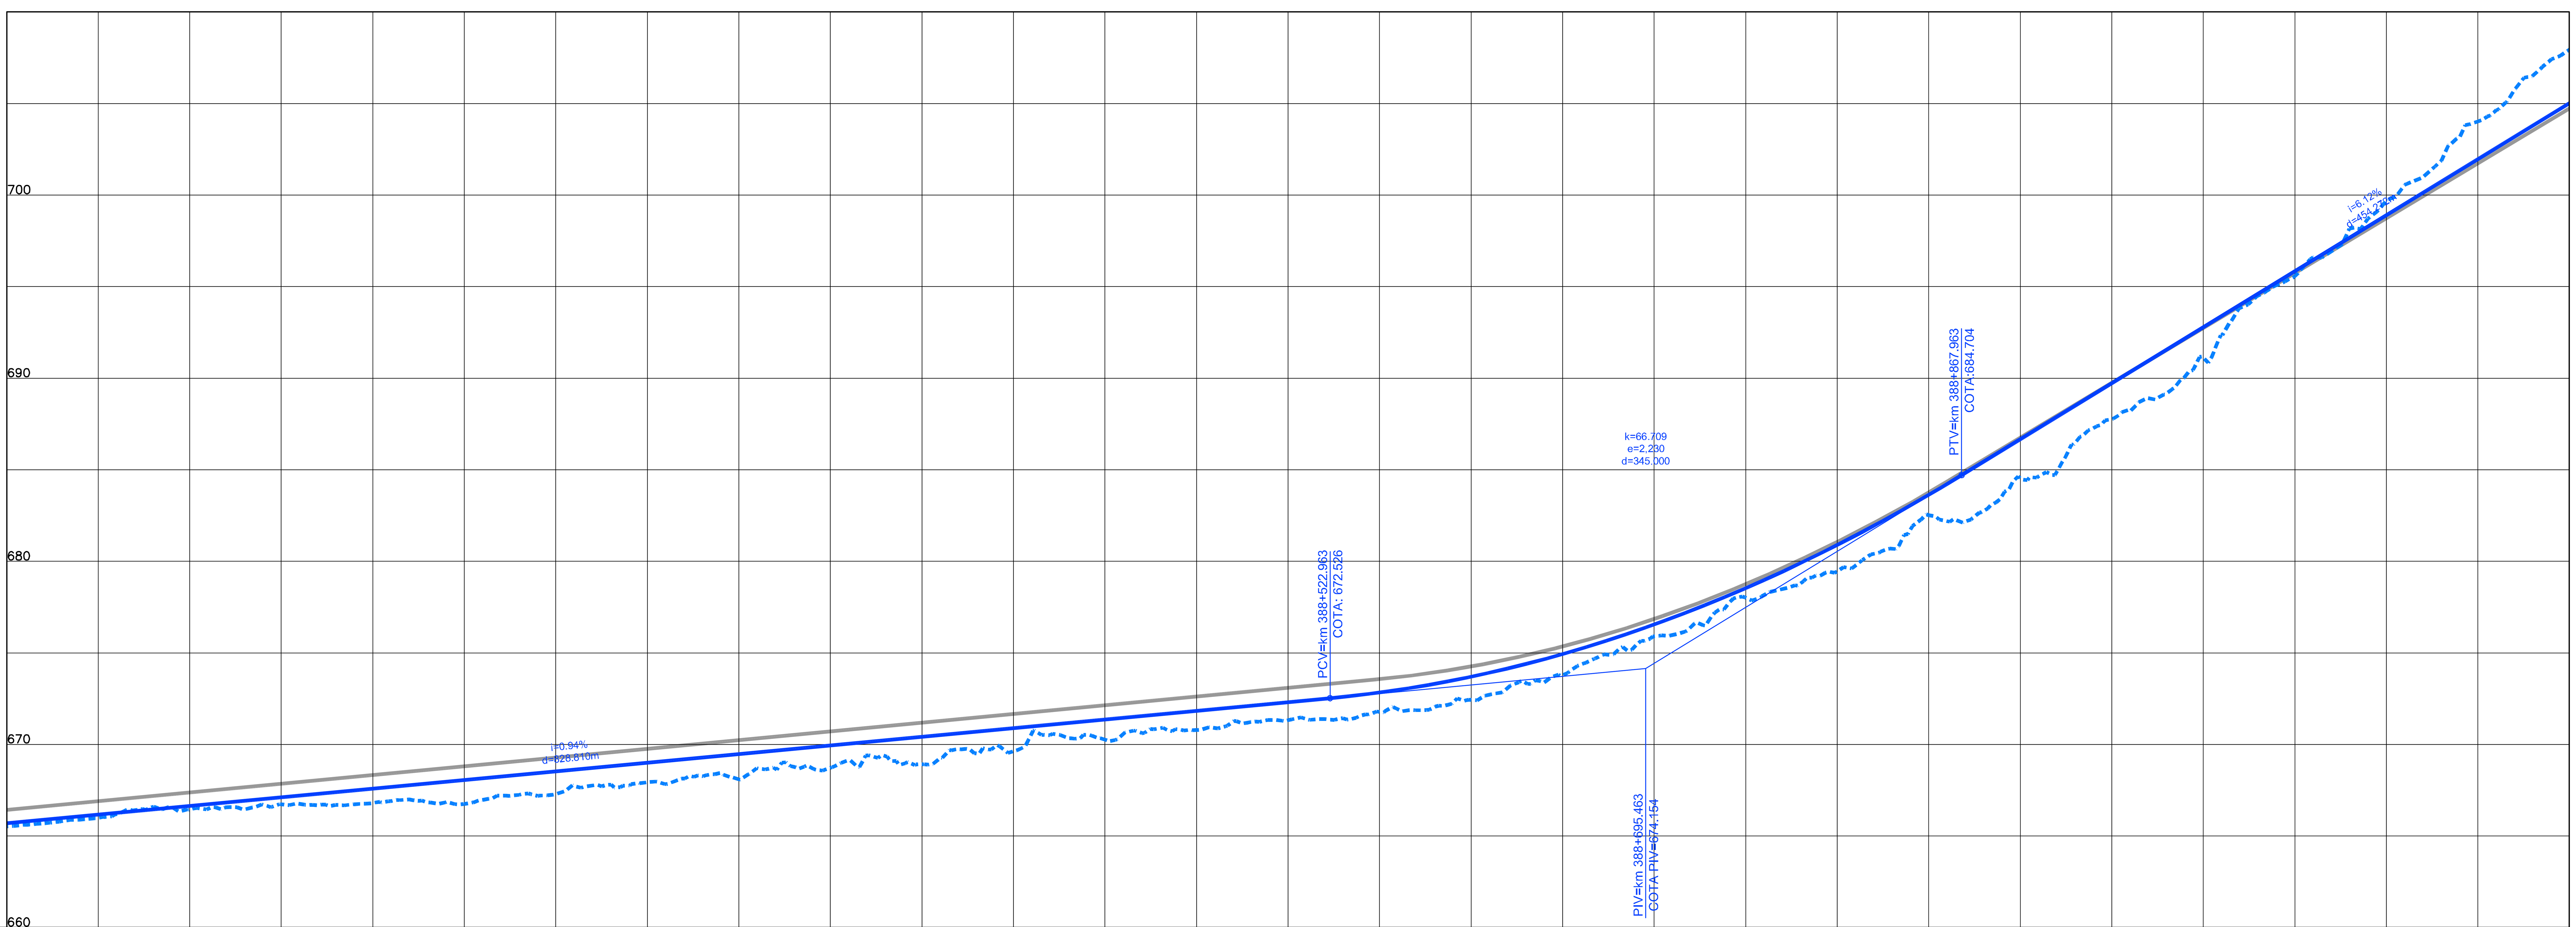

ESTAQUEAMENTO	COTAS TERRENO PISTA NOVA ESQUERDA/DIREITA	COTAS PROJETO PISTA NOVA ESQUERDA/DIREITA	QUILOMETRAGEM
19390	665.53	665.702	387+800
19395	666.454	666.646	387+900
19400	666.806	667.590	388+000
19405	667.281	668.534	388+100
19410	668.096	669.478	388+200
19415	668.911	670.421	388+300
19420	670.262	671.365	388+400
19425	671.323	672.309	388+500
19430	672.432	673.698	388+600
19435	675.9	676.546	388+700
19440	679.438	680.893	388+800
19445	684.528	686.663	388+900
19450	691.12	692.778	389+000
19455	699.693	698.894	389+100
19460	707.941	705.010	389+200

RED	YELLOW	GREEN	CYAN	BLUE	MAGENTA	WHITE	8	9	10	22	24	30	40	44	50	51	70	90	104	130	131	150	152	160	162	176	201	240	242	250	251	252	253	254	255
0.18	0.30	0.50	0.70	0.10	0.13	0.20	0.15	0.01	0.70	0.10	0.20	0.05	0.10	0.18	0.01	0.15	0.01	0.10	0.05	0.01	0.01	0.10	0.40	0.01	0.01	0.05	0.40	0.01	0.40	0.15	0.15	0.15	0.01	0.01	0.20

ANTT

CONCESSIONÁRIA
BR040

VIAPONTE — VIAPONTE – Engenharia, Ltda.

Projecto:

BR-040 DF / GO / MG

TRECHO BRASÍLIA / DF - JUÍZ DE FORA / MG

Projetou: Paulo Gomes/João Campos
Colaborou: Luís Lima/Carlos Martins
Desenhou: Natacha Rodrigues
Resp. Téc: Luis Seraphim
CREA-SO:0601479273

Alt.	Descrição	Elaborou	Data

Escalas:

Designação: PROJETO - CONTRATO CLÁUSULA 6.10
TRAÇADO
PROJETO GEOMÉTRICO
km 387+800 ao km 389+200

Número: L9BR040MG-PB-PP-278
Rev. 0 | Núm. Folha: | Data: 07 2014