


Em cópias deste desenho com formato diferente do A1 atender a escala gráfica

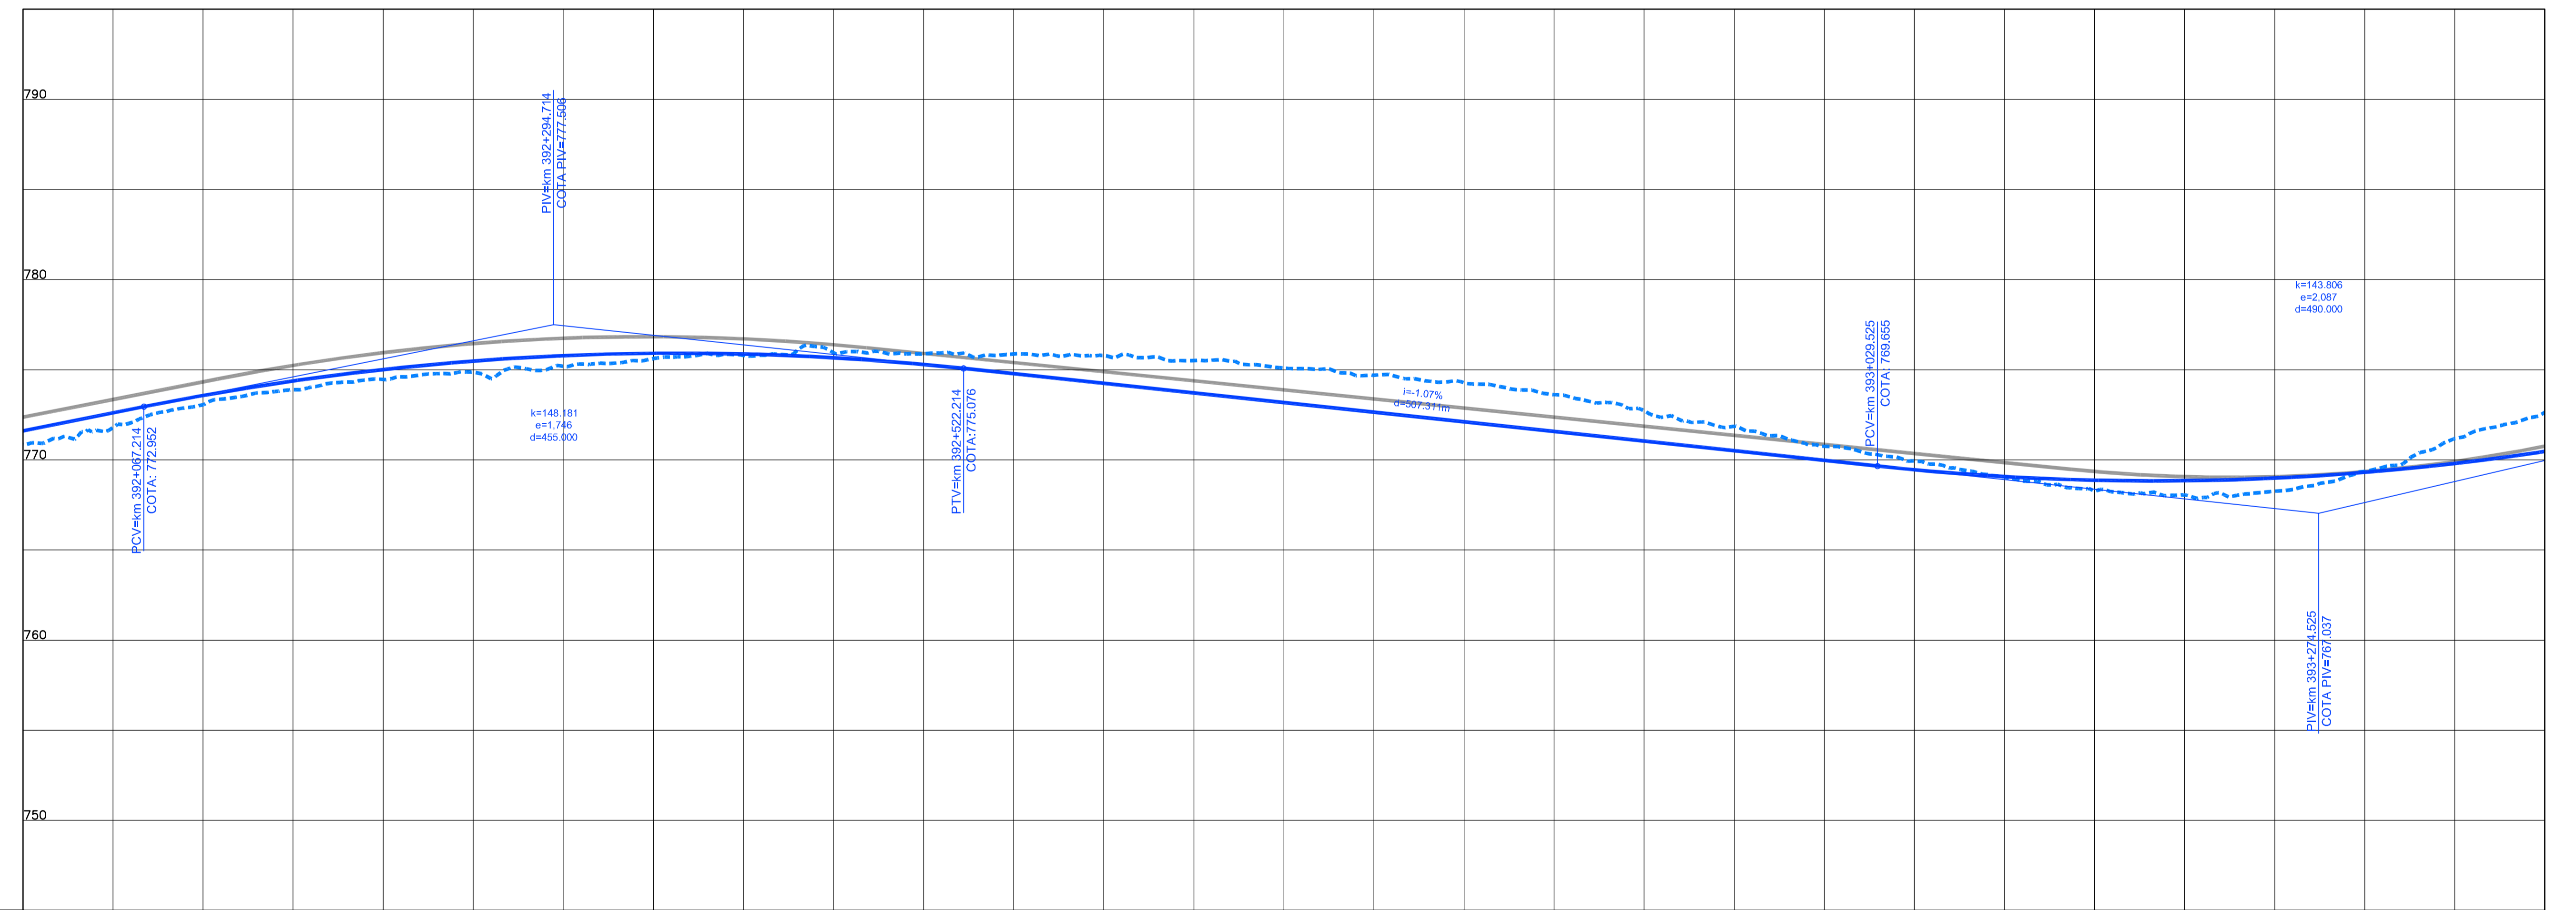

COTAS TERRENO PISTA NOVA ESQUERDA/DIREITA	770.848	773.055	774.463	775.198	775.8	775.888	774.245	775.788	773.176	775.093	772.108	774.287	771.039	772.716	769.871	770.752	769.057	769.844	769.05	769.309	769.357	770.469	772.630
ESTAQUEAMENTO	19600	19605	19610	19615	19620	19625	19630	19635	19640	19645	19650	19655	19660	19665	19670								
QUILOMETRAGEM	392+000	392+100	392+200	392+300	392+400	392+500	392+600	392+700	392+800	392+900	393+000	393+100	393+200	393+300	393+400								

LEGENDA

- 1:00
- 1:20
- 1:50
- 2:00
- 2:50
- 3:00
CONCESSIONÁRIA
BR040



Projeto: **BR-040 DF / GO / MG**
TRECHO BRASÍLIA / DF - JUIZ DE FORA / MG

Projeto: Paulo Gomes/João Campos
Colaborou: Luis Lima/Carlos Martins
Desenhos: Natácha Rodrigues
Resp. Têc: Luis Seraphim
CREA-50.0601479273

At.	Descrição	Elaborou	Data

Escolas:

Designação: PROJETO - CONTRATO CLÁUSULA 6.10
TRAÇADO
PROJETO GEOMÉTRICO
km 392+000 ao km 393+400

Número: **L9BR040MG-PB-PP-281**
Rev. **0** N.ºm. Folha: **07** Data: **2014**