


Em cópias disto desenho com formato diferente do A1 atender a escala gráfica

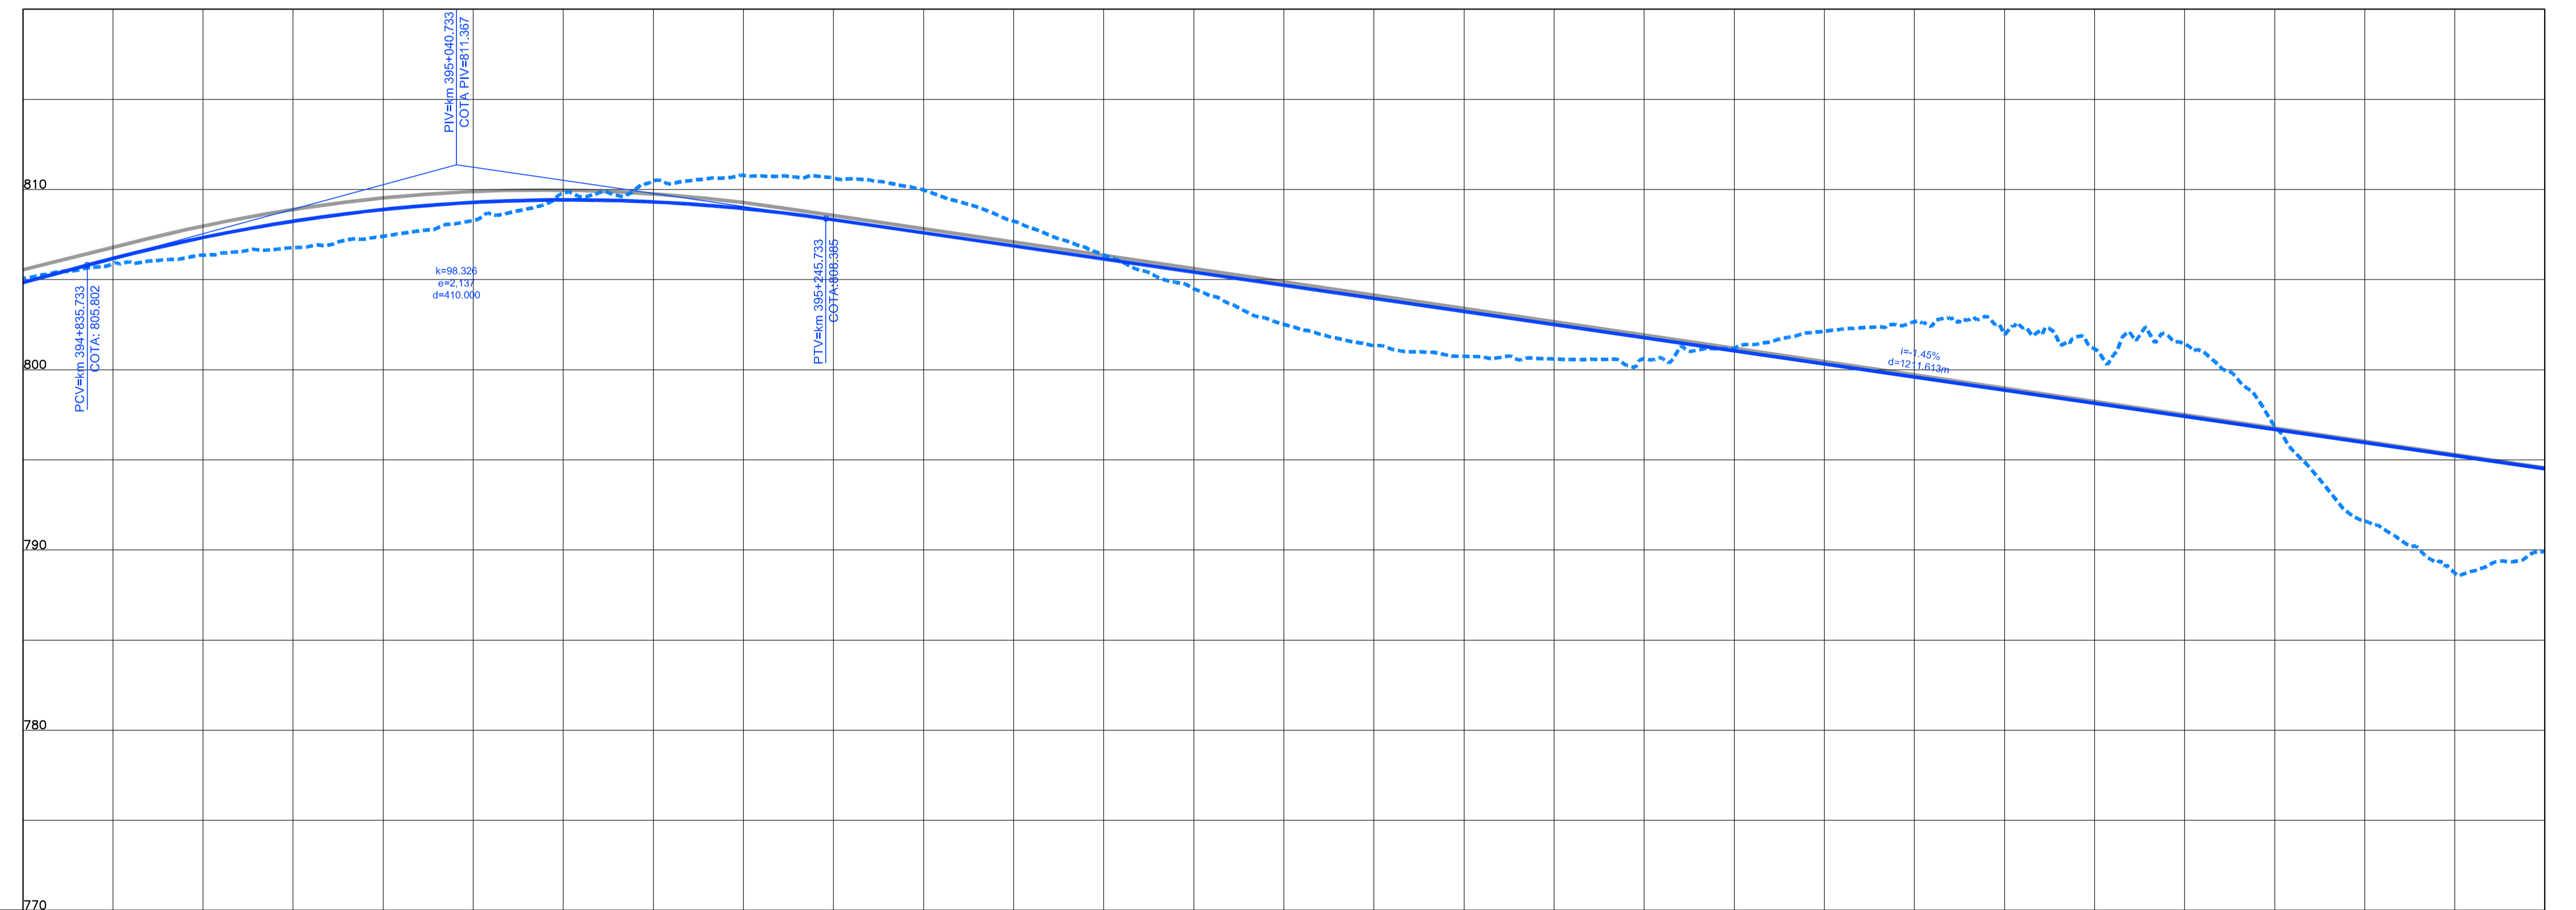

COTAS TERRENO PISTA NOVA ESQUERDA/DIREITA	805.068	806.356	807.403	809.772	810.786	809.974	806.37	804.685	802.518	800.746	800.618	802.133	801.968	801.426	795.956	791.597	794.501	789.947
COTAS PROJETO PISTA NOVA ESQUERDA/DIREITA	804.832	807.336	806.889	809.425	806.944	807.595	806.140	804.685	803.231	800.746	801.776	800.321	798.866	797.411	795.956	791.597	794.501	789.947
ESTAQUEAMENTO	19740	19745	19750	19755	19760	19765	19770	19775	19780	19785	19790	19795	19800	19805	19810			
QUILOMETRAGEM	394+800	394+900	395+000	395+100	395+200	395+300	395+400	395+500	395+600	395+700	395+800	395+900	396+000	396+100	396+200			



CONCESSIONÁRIA
BR040



Projeto: **BR-040 DF / GO / MG**
TRECHO BRASÍLIA / DF - JUIZ DE FORA / MG

Projeto: Paulo Gomes/João Campos
Colaborou: Luis Lima/Carlos Martins
Desenhou: Natácha Rodrigues
Resp. Têc: Luis Seraphim
CREA-50.0601479273

At.	Descrição	Elaborou	Data

Escalas: Designação: PROJETO - CONTRATO CLÁUSULA 6.10
TRAÇADO
PROJETO GEOMÉTRICO
km 394+800 ao km 396+200

Número: **L9BR040MG-PB-PP-283**
Rev. **0** N.ºm. Folha: Data: **07** / **2014**