
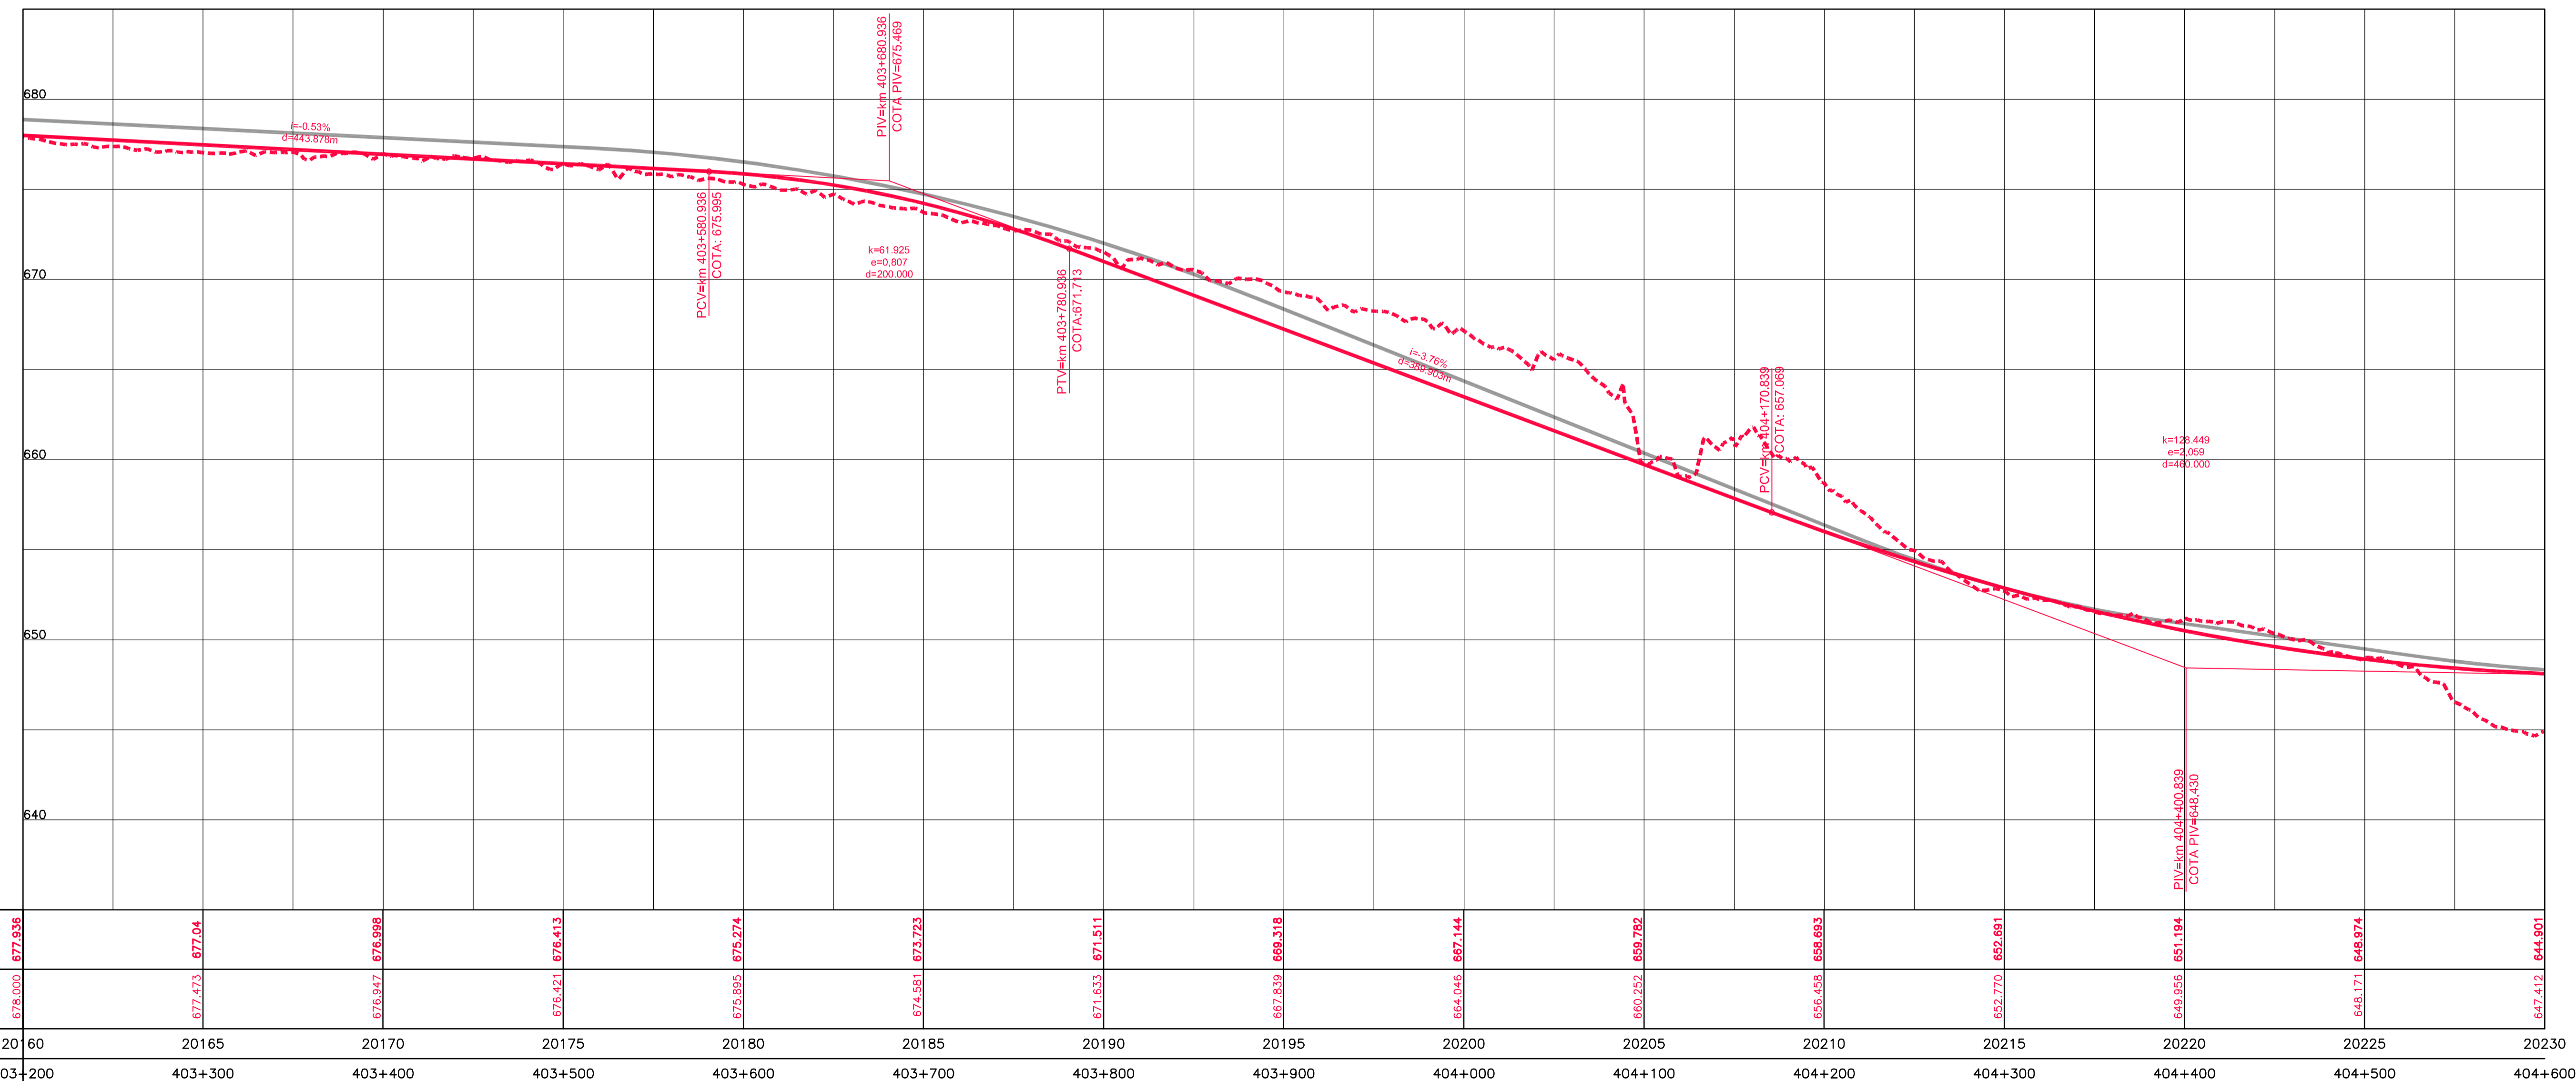


Em cópias deste desenho com formato diferente do A1 atender a escala gráfica

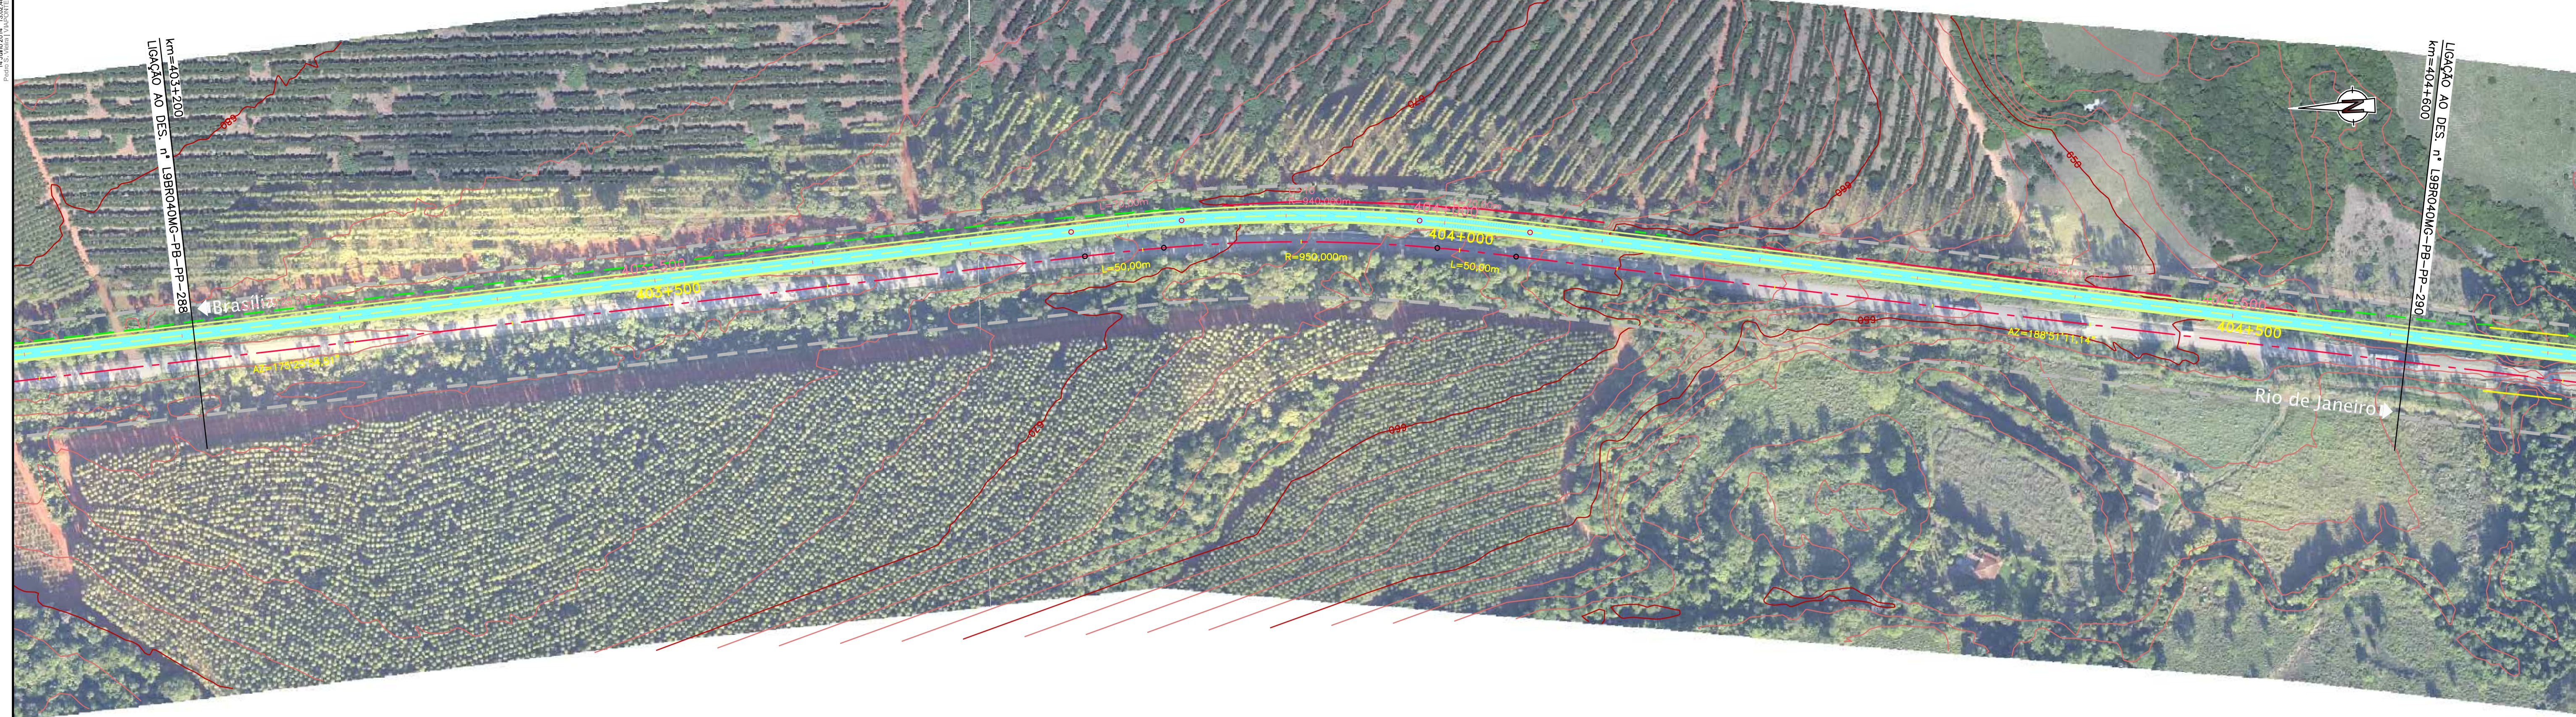

ESTAQUEAMENTO	20+60	20165	20170	20175	20180	20185	20190	20195	20200	20205	20210	20215	20220	20225	20230
COTAS TERRENO PISTA NOVA ESQUERDA/DIREITA	677.936	677.04	676.998	676.413	675.274	673.723	671.511	669.318	667.144	659.782	658.693	652.681	651.194	648.974	644.901
COTAS PROJETO PISTA NOVA ESQUERDA/DIREITA	676.000	677.473	676.947	676.421	675.895	674.581	671.633	667.839	664.046	660.252	656.458	652.770	649.956	648.171	647.412
QUILOMETRAGEM	403+200	403+300	403+400	403+500	403+600	403+700	403+800	403+900	404+000	404+100	404+200	404+300	404+400	404+500	404+600

BR 040 DF - GO - MG - PB - PP - 289  
 01 02 

	<b>CONCESSIONÁRIA</b> BR040		Projeto: <b>BR-040 DF / GO / MG</b> <b>TRECHO BRASÍLIA / DF - JUIZ DE FORA / MG</b>	Projeto: Paulo Gomes/João Campos Colaborou: Luis Lima/Carlos Martins Desenhou: Natácha Rodrigues Resp. Têc: Luis Seraphim CREA-50.0601479273	Escalas: Designação: PROJETO - CONTRATO CLÁUSULA 6.10 <b>TRAÇADO</b> PROJETO GEOMÉTRICO km 403+200 ao km 404+600	Número: <b>L9BR040MG-PB-PP-289</b>
				At.: Descrição: Elaborou: Data:	Rev. <b>0</b>	N.ºm. Folha: 07 Data: 2014