



Em cópias deste desenho com formato diferente do A1 atender a escala gráfica

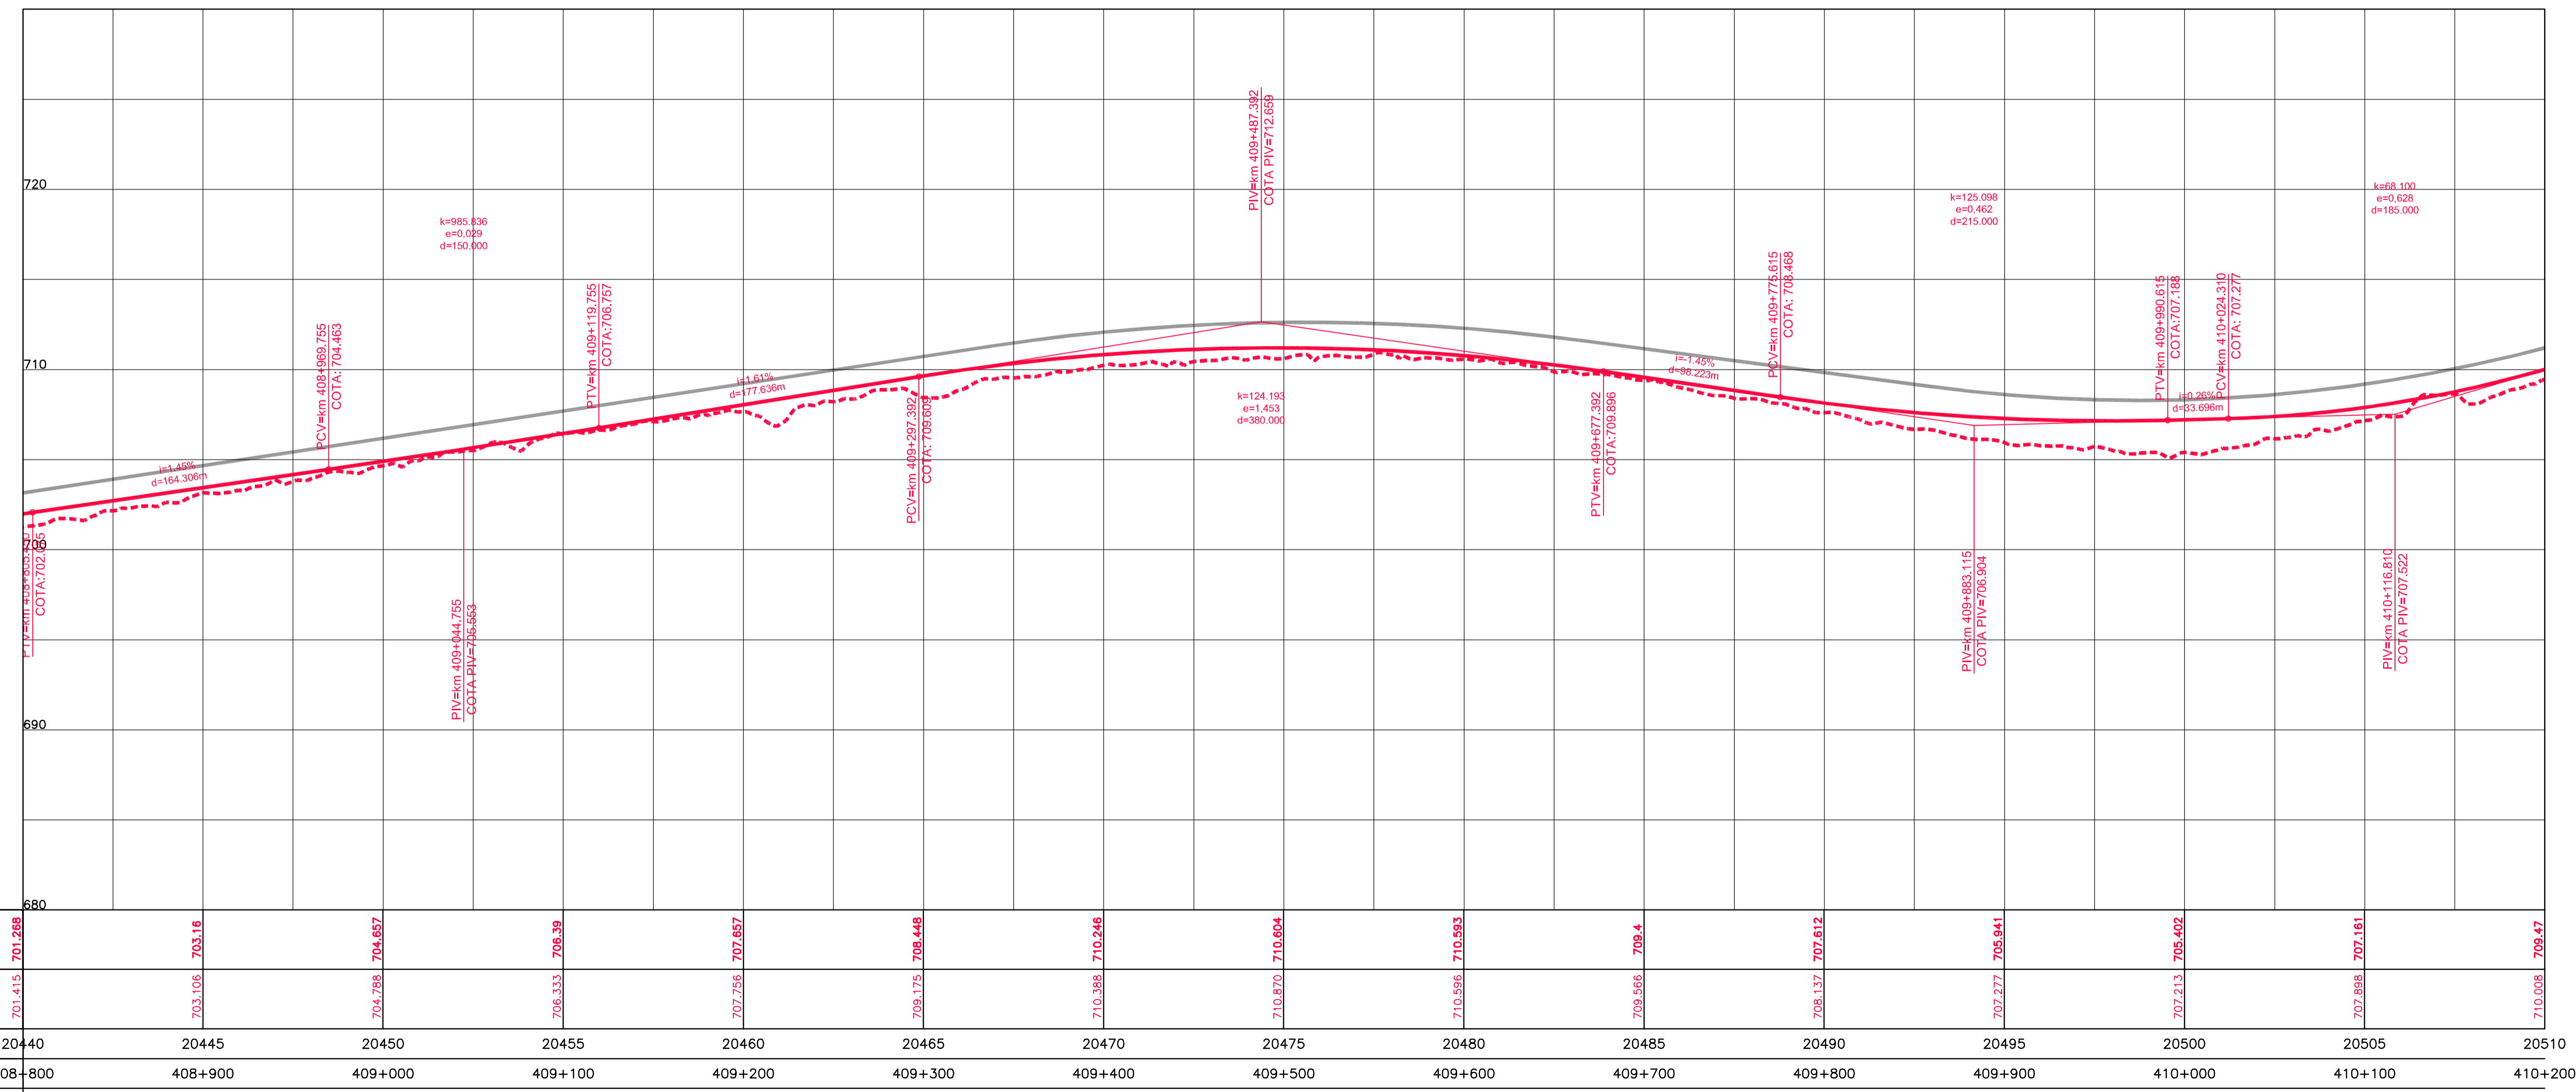

COTAS TERRENO PISTA NOVA ESQUERDA/DIREITA	701.288	703.16	704.657	706.39	707.657	709.448	710.246	710.804	710.593	709.4	707.612	705.941	705.402	707.161	709.47
COTAS PROJETO PISTA NOVA ESQUERDA/DIREITA	701.415	703.106	704.788	706.333	707.756	709.175	710.388	710.870	710.596	709.566	708.137	707.277	707.213	707.898	710.008
ESTAQUEAMENTO	20440	20445	20450	20455	20460	20465	20470	20475	20480	20485	20490	20495	20500	20505	20510
QUILOMETRAGEM	408+800	408+900	409+000	409+100	409+200	409+300	409+400	409+500	409+600	409+700	409+800	409+900	410+000	410+100	410+200

Scale bar and color legend for the drawing, showing various colors and their corresponding values.

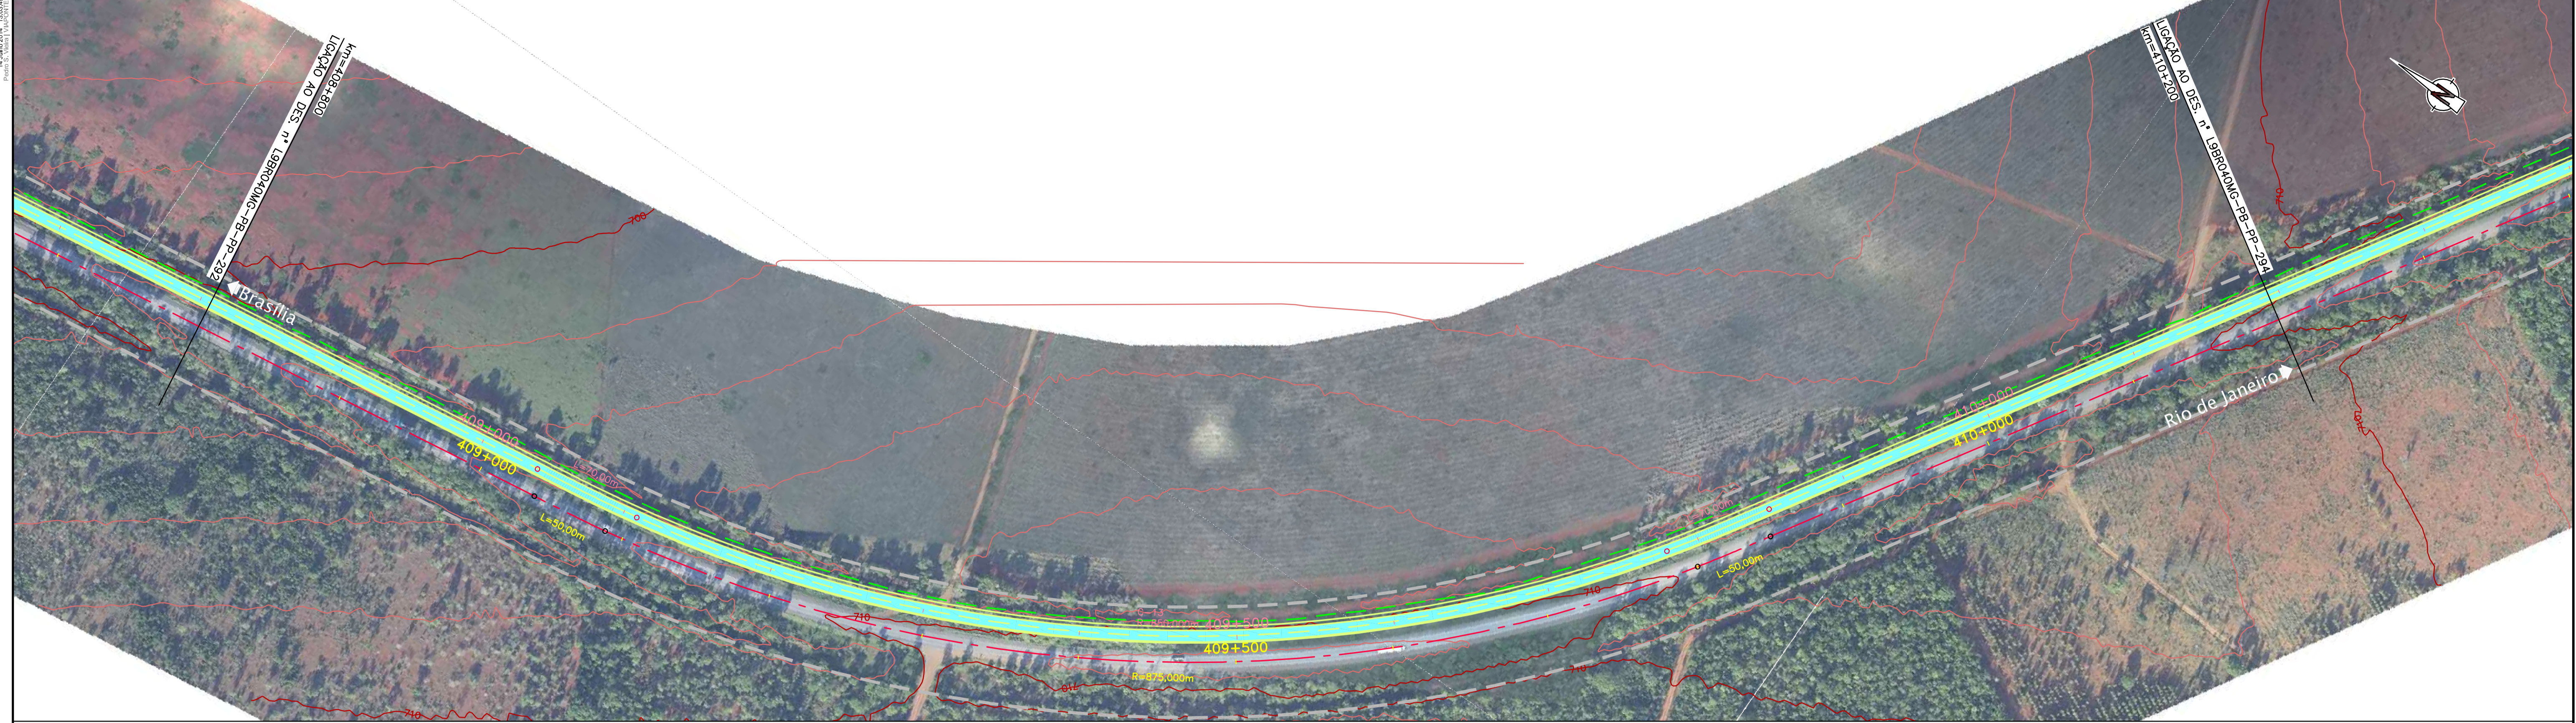

CONCESSIONÁRIA  
BR040



Projeto: **BR-040 DF / GO / MG**  
TRECHO BRASÍLIA / DF - JUIZ DE FORA / MG

Projeto: Paulo Gomes/João Campos  
Colaborou: Luis Lima/Carlos Martins  
Desenhou: Natácha Rodrigues  
Resp. Téc: Luis Serghini  
CREA-50.0601479273

At.	Descrição	Elaborou	Data

Escalas:      Designação: PROJETO - CONTRATO CLÁUSULA 6.10  
**TRAÇADO**  
PROJETO GEOMÉTRICO  
km 408+800 ao km 410+200

Número: **L9BR040MG-PB-PP-293**  
Rev. **0**      N.ºm. Folha:      Data: **07 / 2014**