Em cópias deste desenho com formato diferente do A1 atender à escala gráfica

N:\1404-BR_BR-040_LOTE9_AP_PB\02_PB\01_TRABALHO\011_PDES\0_XREF_CXREF_VIAS\L9BR040MG_PB_PLAT_PP_136_303.dwg 14 Julho 2014 13:04:18 Pedro S. Vieira | VIAPONTE

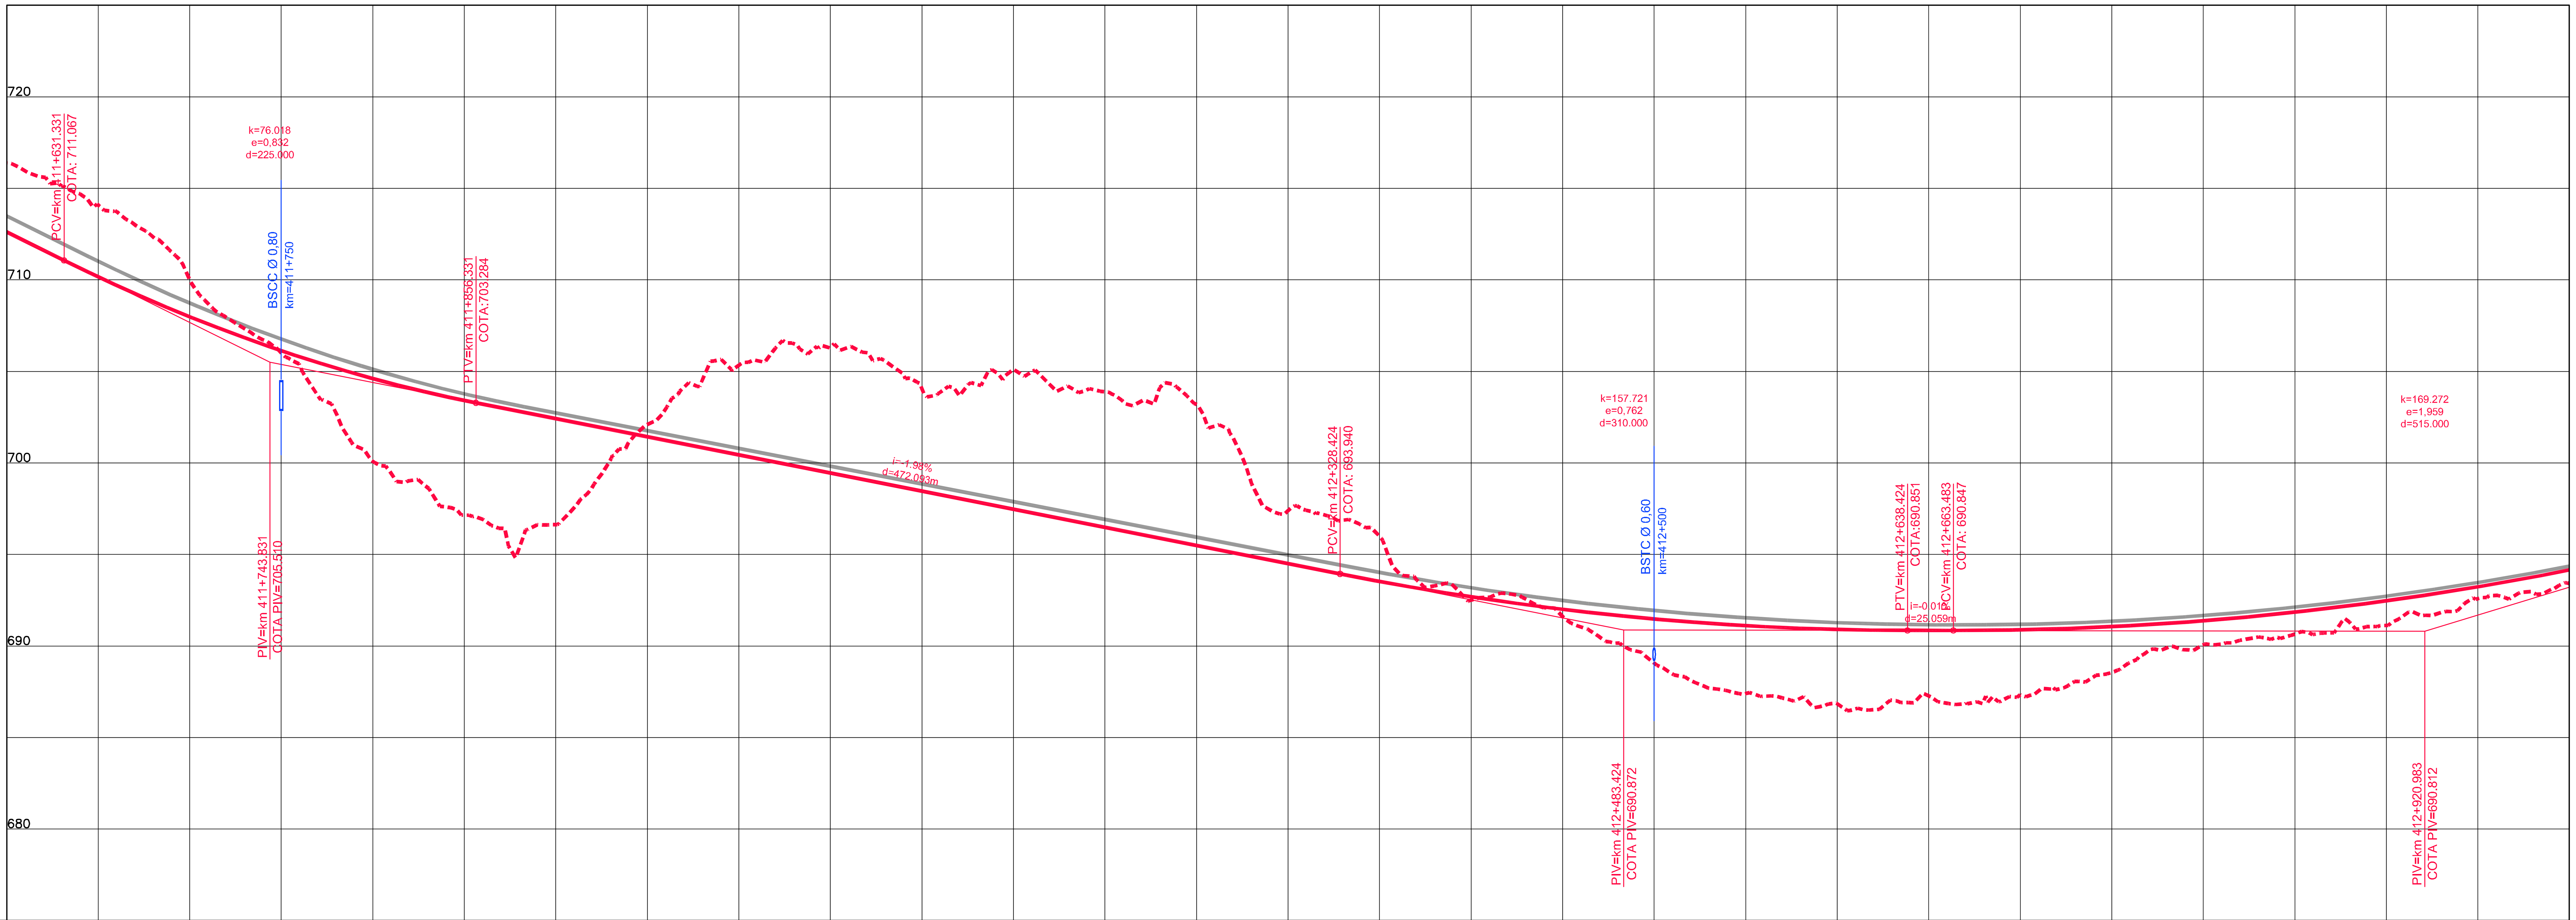

COTAS TERRENO PISTA NOVA ESQUERDA/DIREITA	716.382	710.001	700.091	696.631	705.335	704.067	703.891	697.389	692.499	689.069	686.841	687.333	690.072	691.122	693.406
COTAS PROJETO PISTA NOVA ESQUERDA/DIREITA	712.788	708.051	704.616	702.419	700.440	698.461	696.482	694.502	692.670	691.388	690.681	690.453	690.760	691.782	693.520
ESTAQUEAMENTO	20580	20585	20590	20595	20600	20605	20610	20615	20620	20625	20630	20635	20640	20645	20650
QUILOMETRAGEM	411+600	411+700	411+800	411+900	412+000	412+100	412+200	412+300	412+400	412+500	412+600	412+700	412+800	412+900	413+000

RED	YELLOW	GREEN	CYAN	BLUE	MAGENTA	WHITE	8	9	10	22	24	30	40	44	50	51	70	90	104	130	131	150	152	160	162	170	201	240	242	250	251	252	253	254	255
0.18	0.30	0.50	0.70	0.10	0.13	0.20	0.15	0.01	0.70	0.10	0.20	0.05	0.10	0.18	0.01	0.15	0.01	0.10	0.05	0.01	0.01	0.10	0.40	0.01	0.01	0.05	0.40	0.01	0.40	0.15	0.15	0.15	0.01	0.01	0.20

ANTT

CONCESSIONÁRIA BR040

VIAPONTE – Engenharia, Ltda.

Projecto:

BR-040 DF / GO / MG

TRECHO BRASÍLIA / DF - JUÍZ DE FORA / MG

Projetou: Paulo Gomes/João Campos
Colaborou: Luís Lima/Carlos Martins
Desenhou: Natacha Rodrigues
Resp. Téc: Luis Seraphim CREA-SO:0601479273

Alt.	Descrição	Elaborou	Data

Escalas:

Designação: PROJETO - CONTRATO CLÁUSULA 6.10
TRAÇADO
PROJETO GEOMÉTRICO
km 411+600 ao km 413+000

Número: L9BR040MG-PB-PP-295
Rev. 0 Núm. Folha: Data: 07 2014