
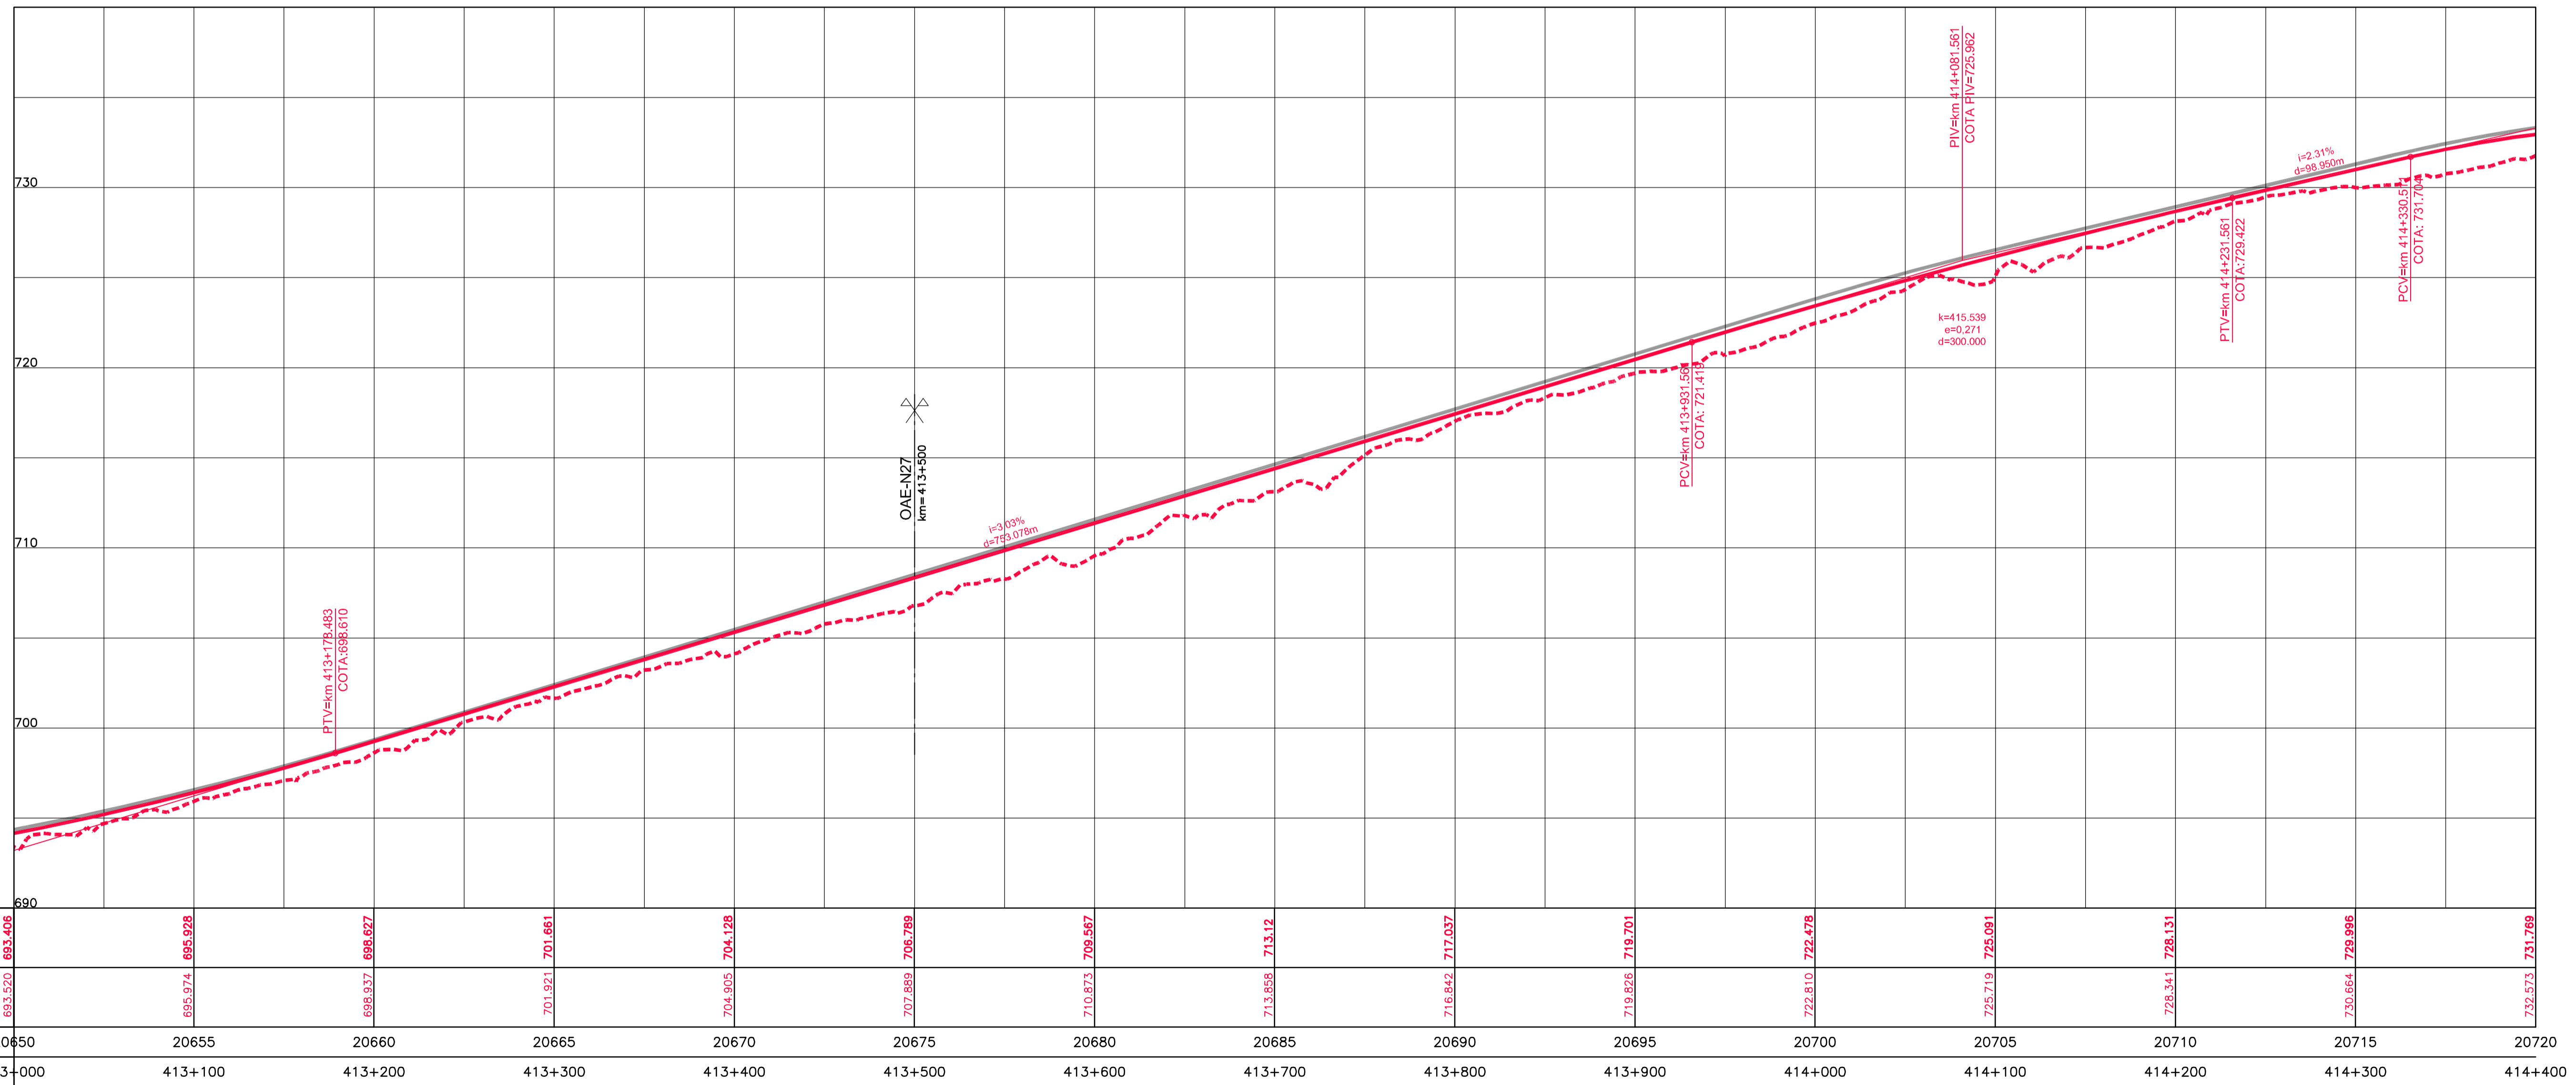


Em cópias deste desenho com formato diferente do A1 atender a escala gráfica

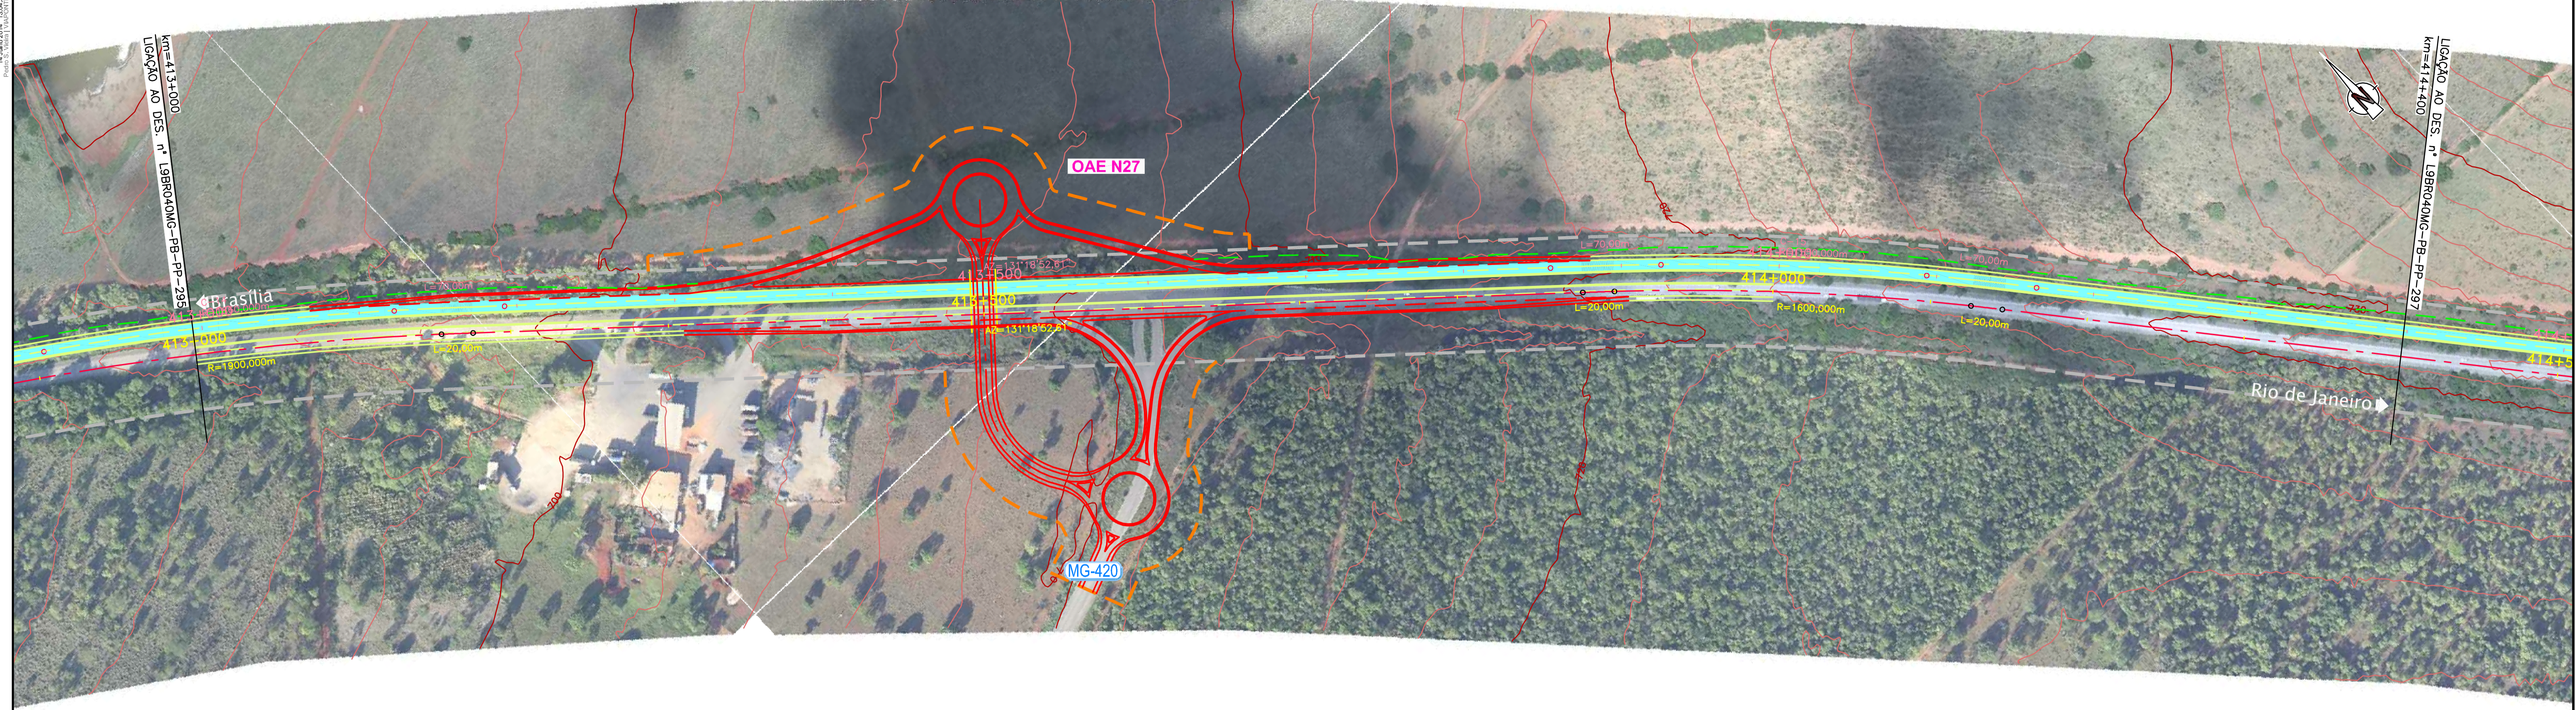

ESTAQUEAMENTO	20650	20655	20660	20665	20670	20675	20680	20685	20690	20695	20700	20705	20710	20715	20720	
QUILOMETRAGEM	413+000	413+100	413+200	413+300	413+400	413+500	413+600	413+700	413+800	413+900	414+000	414+100	414+200	414+300	414+400	

LEGENDA

- PROJETO
- TERRENO
- PISTA NOVA
- ESQUERDA
- DIREITA
- ESTRADA EXISTENTE
- TERRENO EXISTENTE
- ÁREA DE PROTEÇÃO AMBIENTAL
- ÁREA DE PRESERVAÇÃO PERMANENTE



CONCESSIONÁRIA
BR040



Projeto: **BR-040 DF / GO / MG**
TRECHO BRASÍLIA / DF - JUIZ DE FORA / MG

Projeto: Paulo Gomes/João Campos
Colaborou: Luis Lima/Carlos Martins
Desenho: Natália Rodrigues
Resp. Téc: Luis Seraphim
CREA-50.0601479273

Escalas: _____
Designação: PROJETO - CONTRATO CLÁUSULA 6.10
TRAÇADO
PROJETO GEOMÉTRICO
km 413+000 ao km 414+400
Número: **L9BR040MG-PB-PP-296**
Rev. **0** Núm. Folha: _____ Data: **07** / **2014**