Em cópias deste desenho com formato diferente do A1 atender à escala gráfica

N:\1404-BR_BR-040_LOTE9_AP_PB\02_PB\01_TRABALHO\011_PDES\0_XREF_CXREF_VIAS\L9BR040MG_PB_PLAT_PP_136_303.dwg 14 Julho 2014 13:04:48 Pedro S. Vieira | VIAPONTE

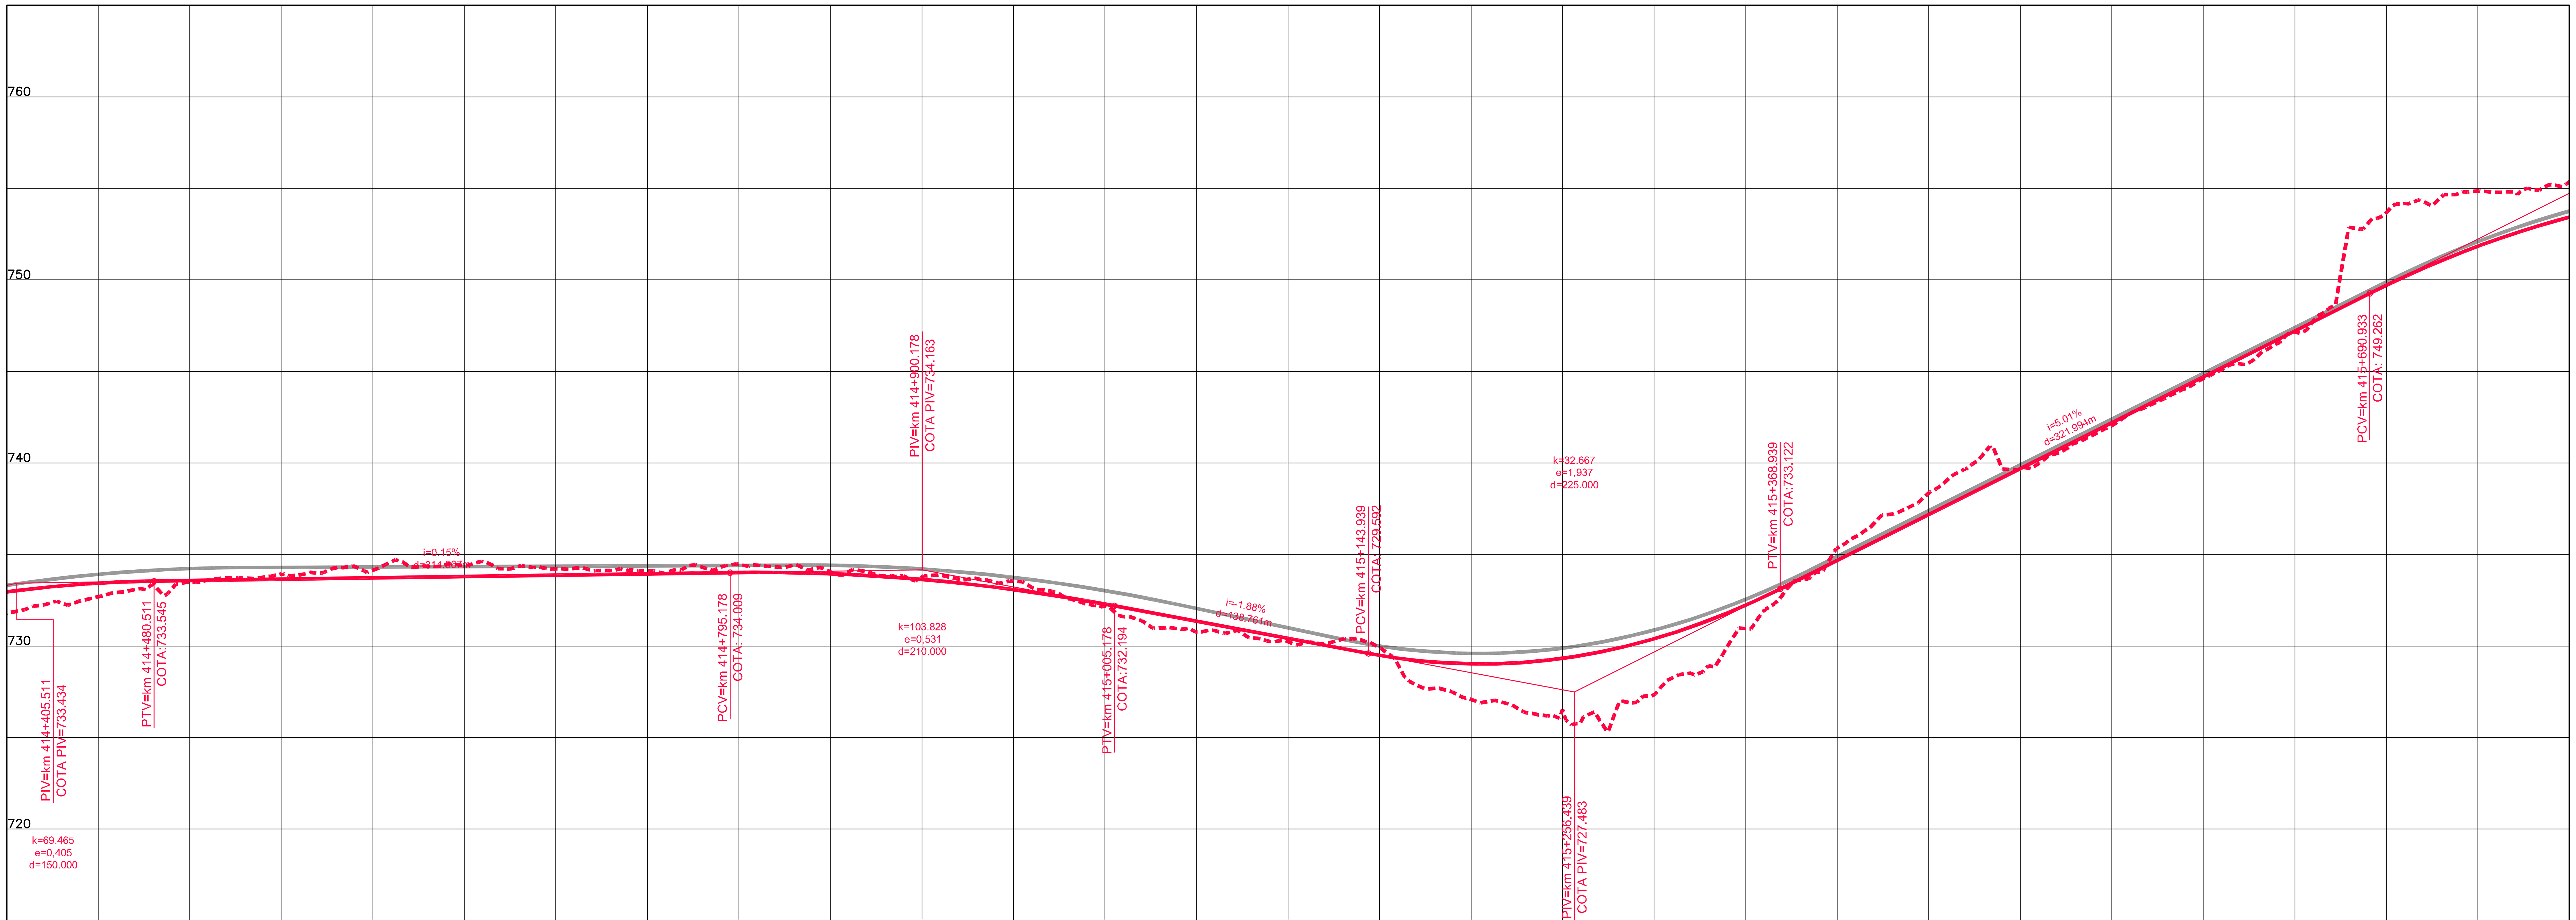

COTAS TERRENO PISTA NOVA ESQUERDA/DIREITA	731.769	733.49	734.134	734.22	734.461	733.769	732.171	730.232	727.08	727.337	735.346	739.674	744.605	753.672	755.373
COTAS PROJETO PISTA NOVA ESQUERDA/DIREITA	732.573	733.344	733.549	733.753	733.957	733.598	732.211	730.258	728.863	730.318	734.679	739.691	744.704	749.712	753.487
ESTAQUEAMENTO	20720	20725	20730	20735	20740	20745	20750	20755	20760	20765	20770	20775	20780	20785	20790
QUILOMETRAGEM	414+400	414+500	414+600	414+700	414+800	414+900	415+000	415+100	415+200	415+300	415+400	415+500	415+600	415+700	415+800

ANTT

CONCESSIONÁRIA BR040

VIAPONTE — VIAPONTE – Engenharia, Ltda.

Projecto:

BR-040 DF / GO / MG

TRECHO BRASÍLIA / DF - JUÍZ DE FORA / MG

Projetou: Paulo Gomes/João Campos
Colaborou: Luís Lima/Carlos Martins
Desenhou: Natacha Rodrigues
Resp. Téc: Luis Seraphim CREA-SO:0601479273

Alt.	Descrição	Elaborou	Data

Escalas:

Designação: PROJETO - CONTRATO CLÁUSULA 6.10
TRAÇADO
PROJETO GEOMÉTRICO
km 414+400 ao km 415+800

Número: L9BR040MG-PB-PP-297

Rev. 0 | Núm. Folha: | Data: 07 2014