


Em cópias deste desenho com formato diferente do A1 atender a escala gráfica

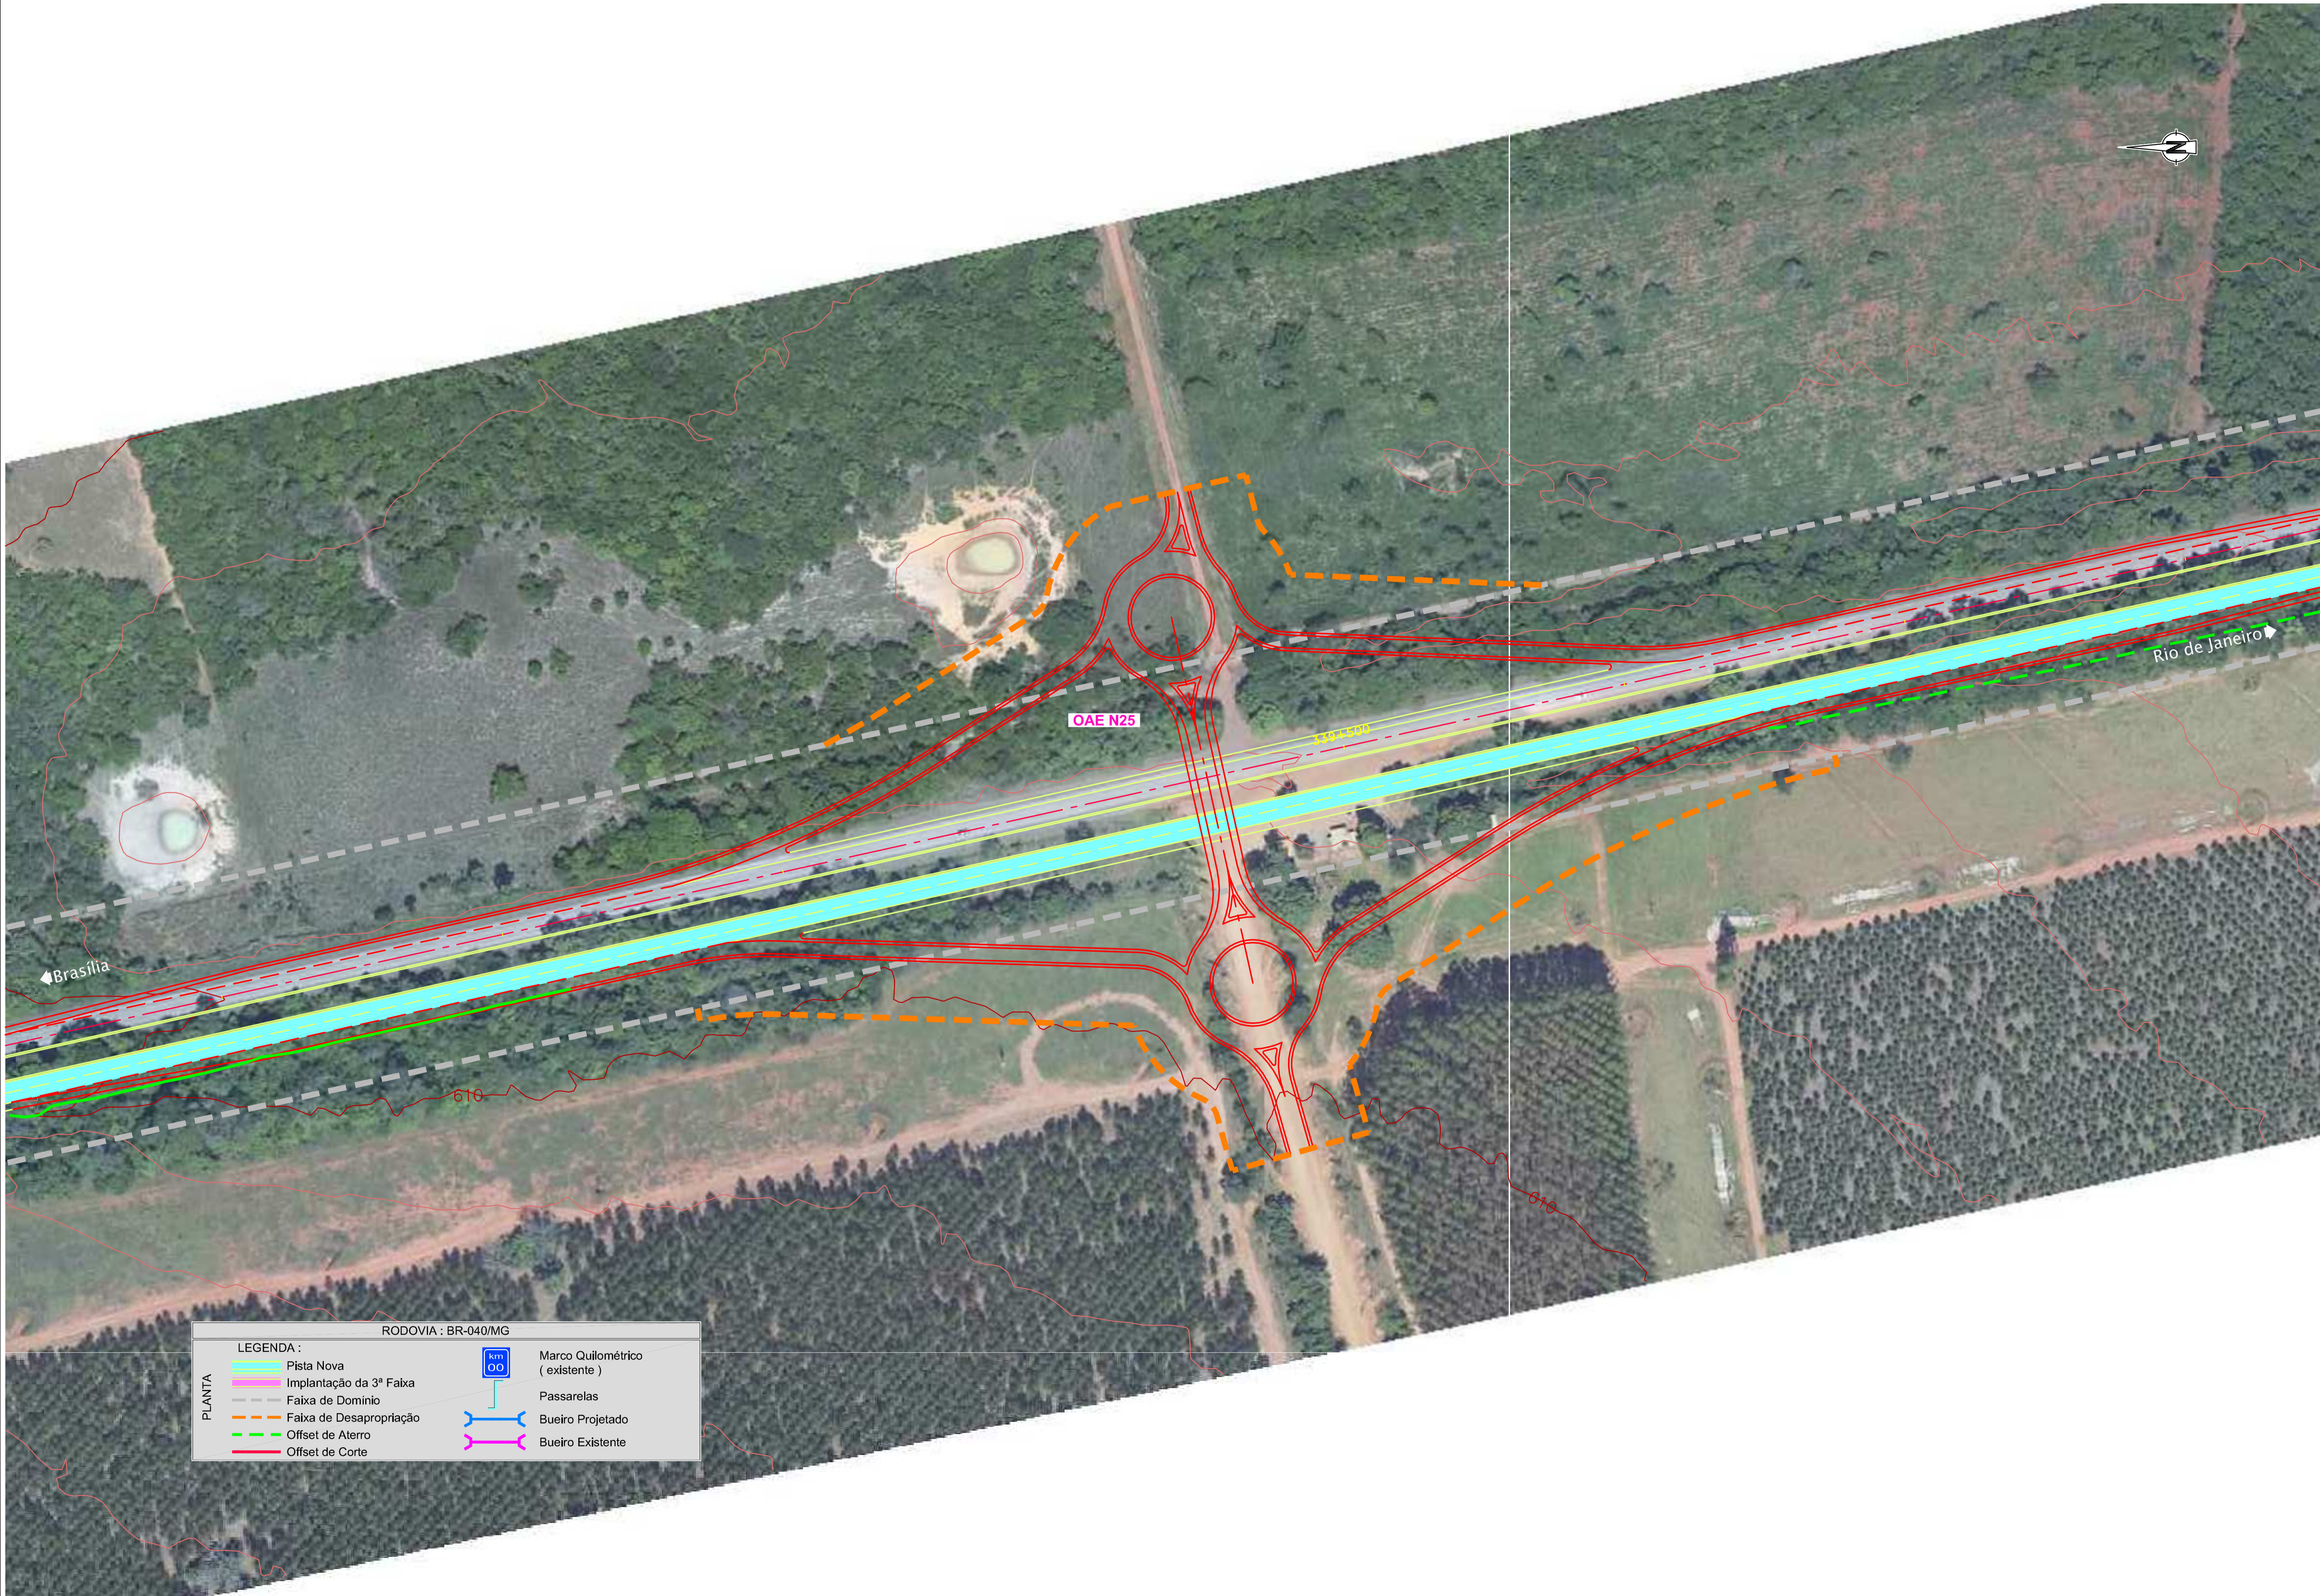

Brasília

Rio de Janeiro

OAE N25

RODOVIA : BR-040/MG

LEGENDA :	
PLANTA	
	Pista Nova
	Implantação da 3ª Faixa
	Faixa de Domínio
	Faixa de Desapropriação
	Offset de Aterro
	Offset de Corte
	Marco Quilométrico (existente)
	Passarelas
	Bueiro Projetado
	Bueiro Existente



CONCESSIONÁRIA
BR040



Projeto:
BR-040 DF / GO / MG
TRECHO BRASÍLIA / DF - JUÍZ DE FORA / MG

Projeto: Paulo Gomes / João Campos
Colaborou: Sônia Patrício / Paulo Leitão
Desenhos: Pedro Vieira
Resp. Têc: Luis Seraphim
CREA-50.0601479273

Elaborou	Data	Descrição

Escala:
1:1000 (A1)
1:2000 (A3)

Designação: PROJETO - CONTRATO CLÁUSULA 6.10
TRAÇADO
DISPOSITIVOS - PROJETO ESQUEMÁTICO
KM 339.5 - OAE N25

Número:	L9BR040MG-PB-DI-010
Rev.:	0
Núm. Folha:	- / -
Data:	07 / 2014