
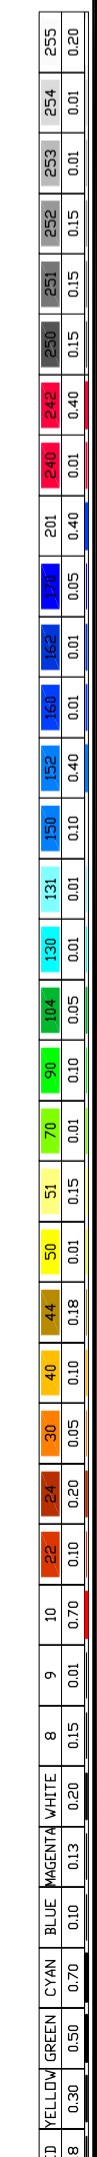


Em cópias deste desenho com formato diferente do A1 atender a escala gráfica

\\nsdcar.br\corp_lotex_arq_02\proj_2010\1\trabalhos\TRACADO\BR040\BR04001\BR04001_001.dwg

Proj. E. Vieira / 11/03/2011

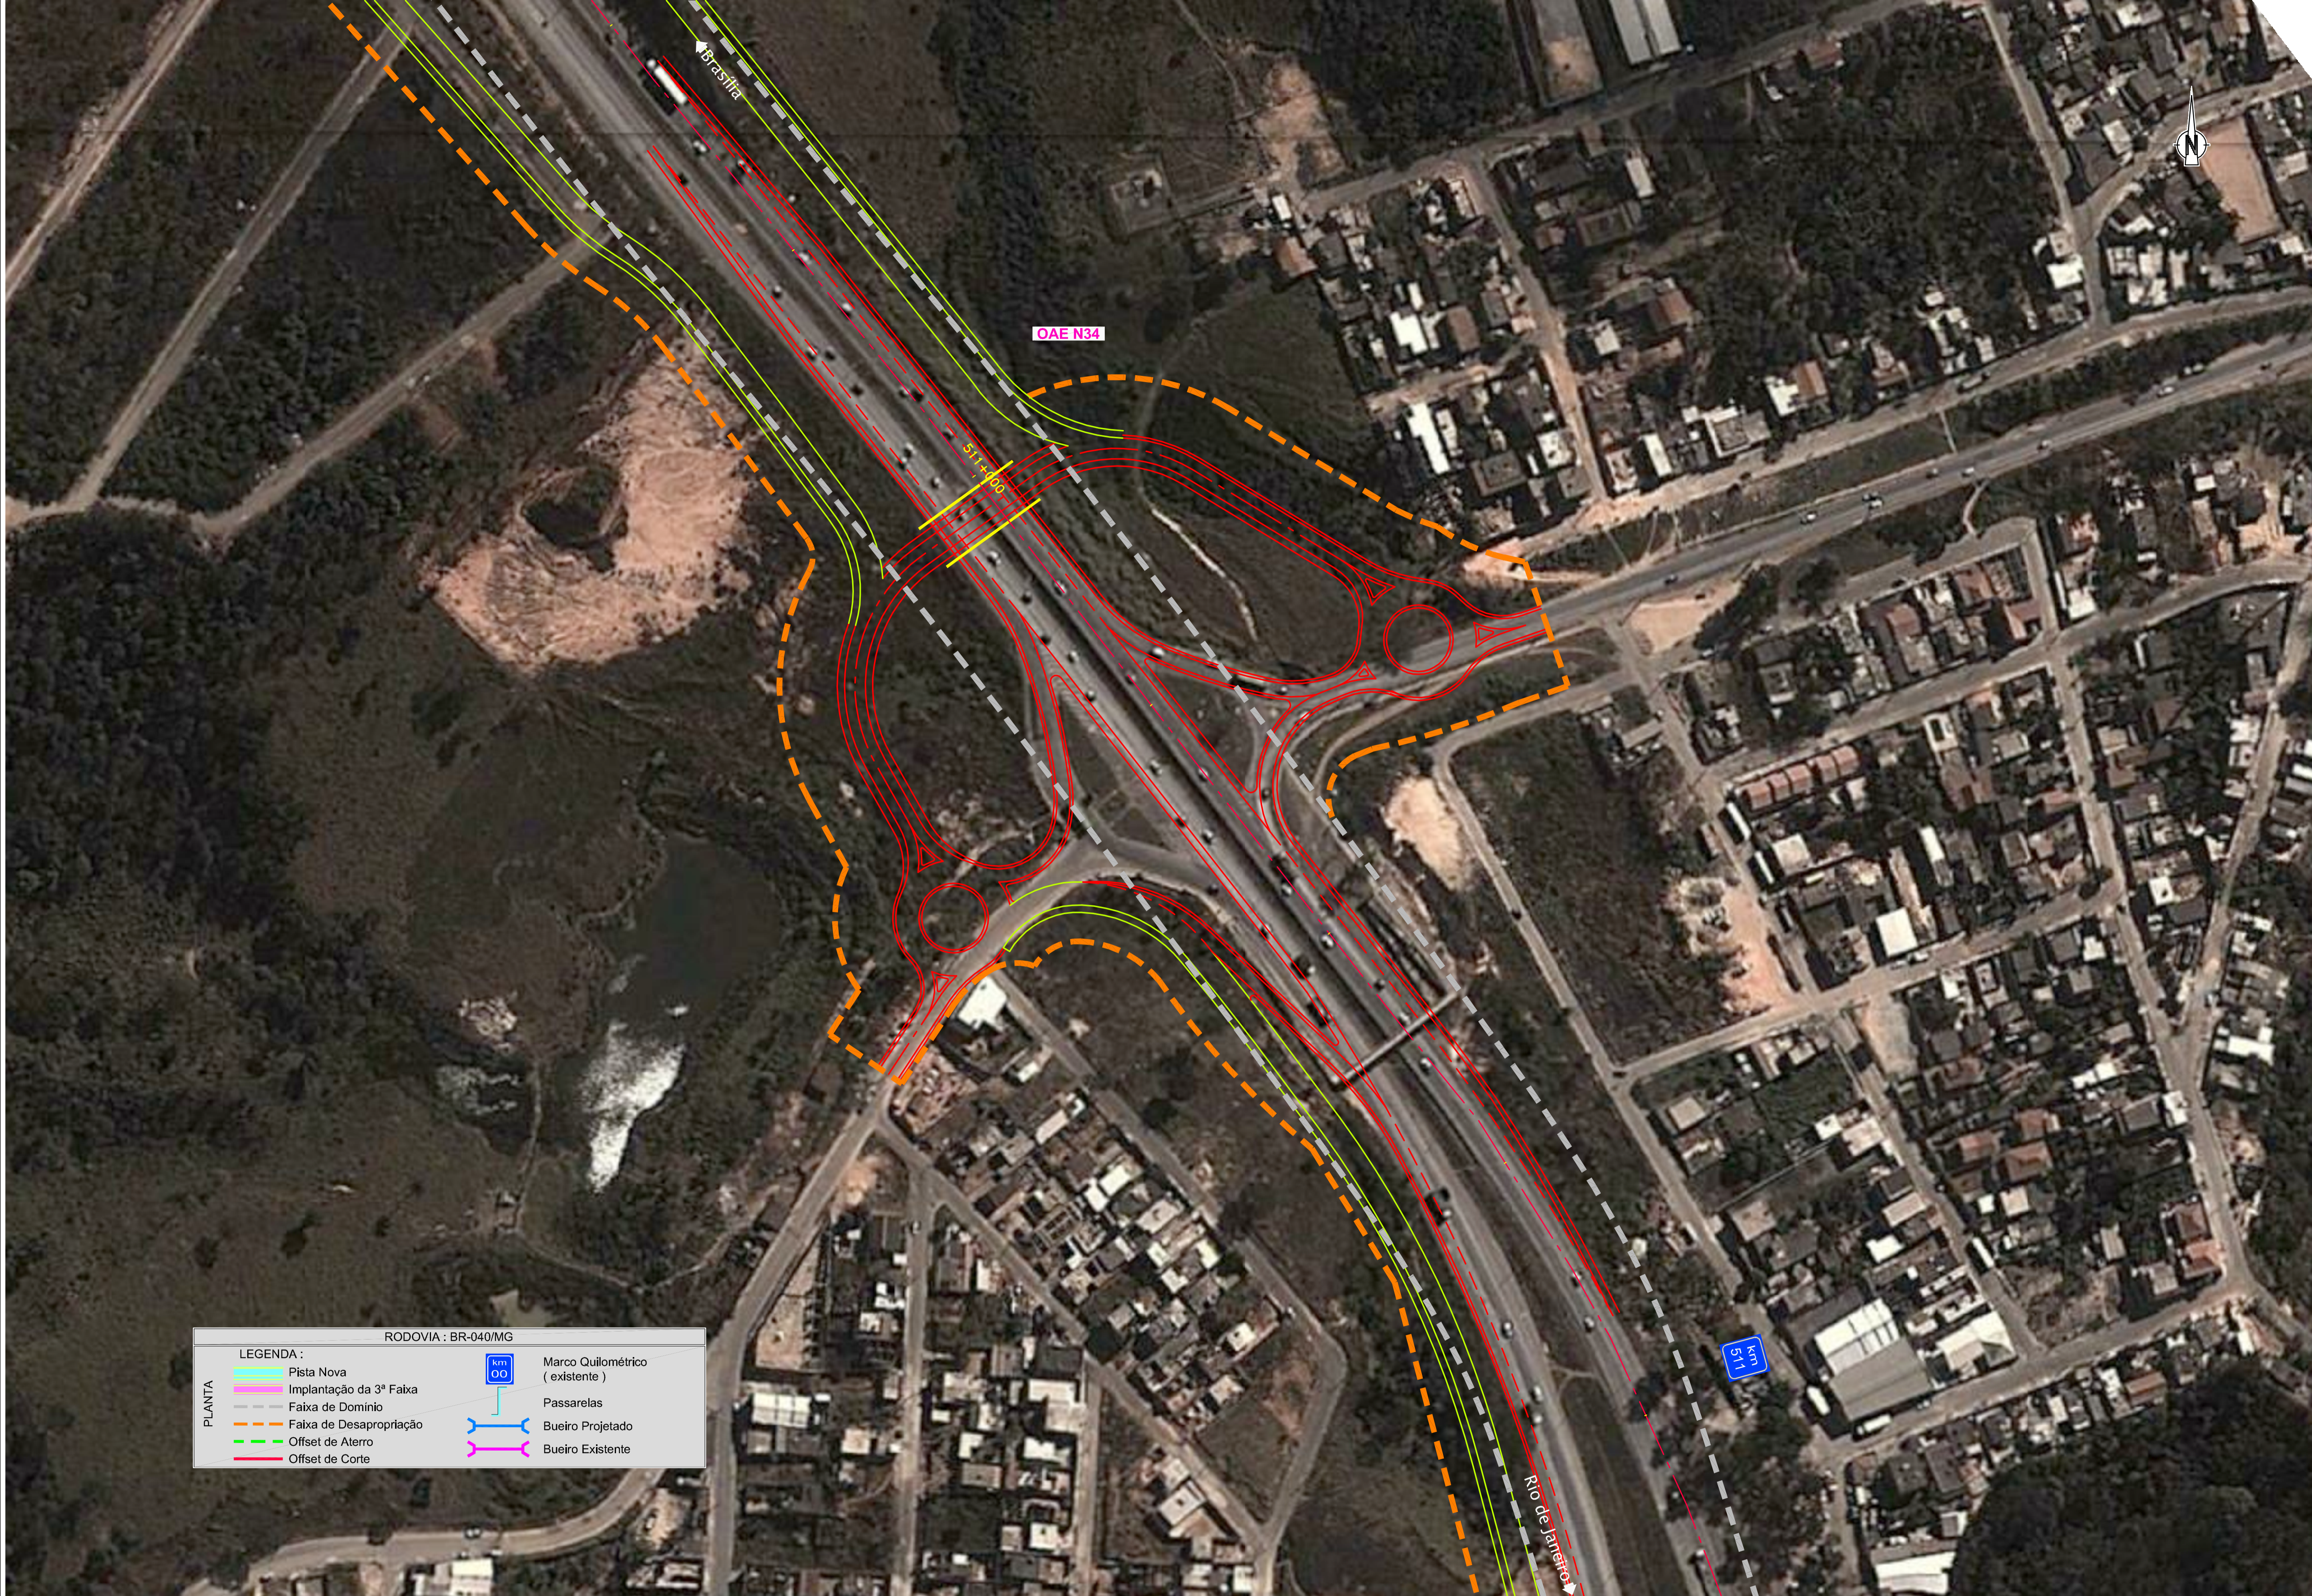

RODOVIA : BR-040/MG

LEGENDA :	
Pista Nova	Marco Quilométrico (existente)
Implantação da 3ª Faixa	Passarelas
Faixa de Domínio	Bueiro Projetado
Faixa de Desapropriação	Bueiro Existente
Offset de Aterro	
Offset de Corte	