Em cópias deste desenho com formato diferente do A1 atender à escala gráfica
N:\LOTE_BR-040\LOTE_01\PROJ_FINAL_TRAÇADO\PROJ_GEOMETRICO\DESENHOS_DWG_DWG\L9BR040MG-PB-PP-432_A1_11.jpg, 30/4/2014 - 20:09:45
N:\LOTE_BR-040\LOTE_01\PROJ_FINAL_TRAÇADO\PROJ_GEOMETRICO\DESENHOS_DWG_DWG\L9BR040MG-PB-PP-432_A1_11.jpg, 30/4/2014 - 20:09:45

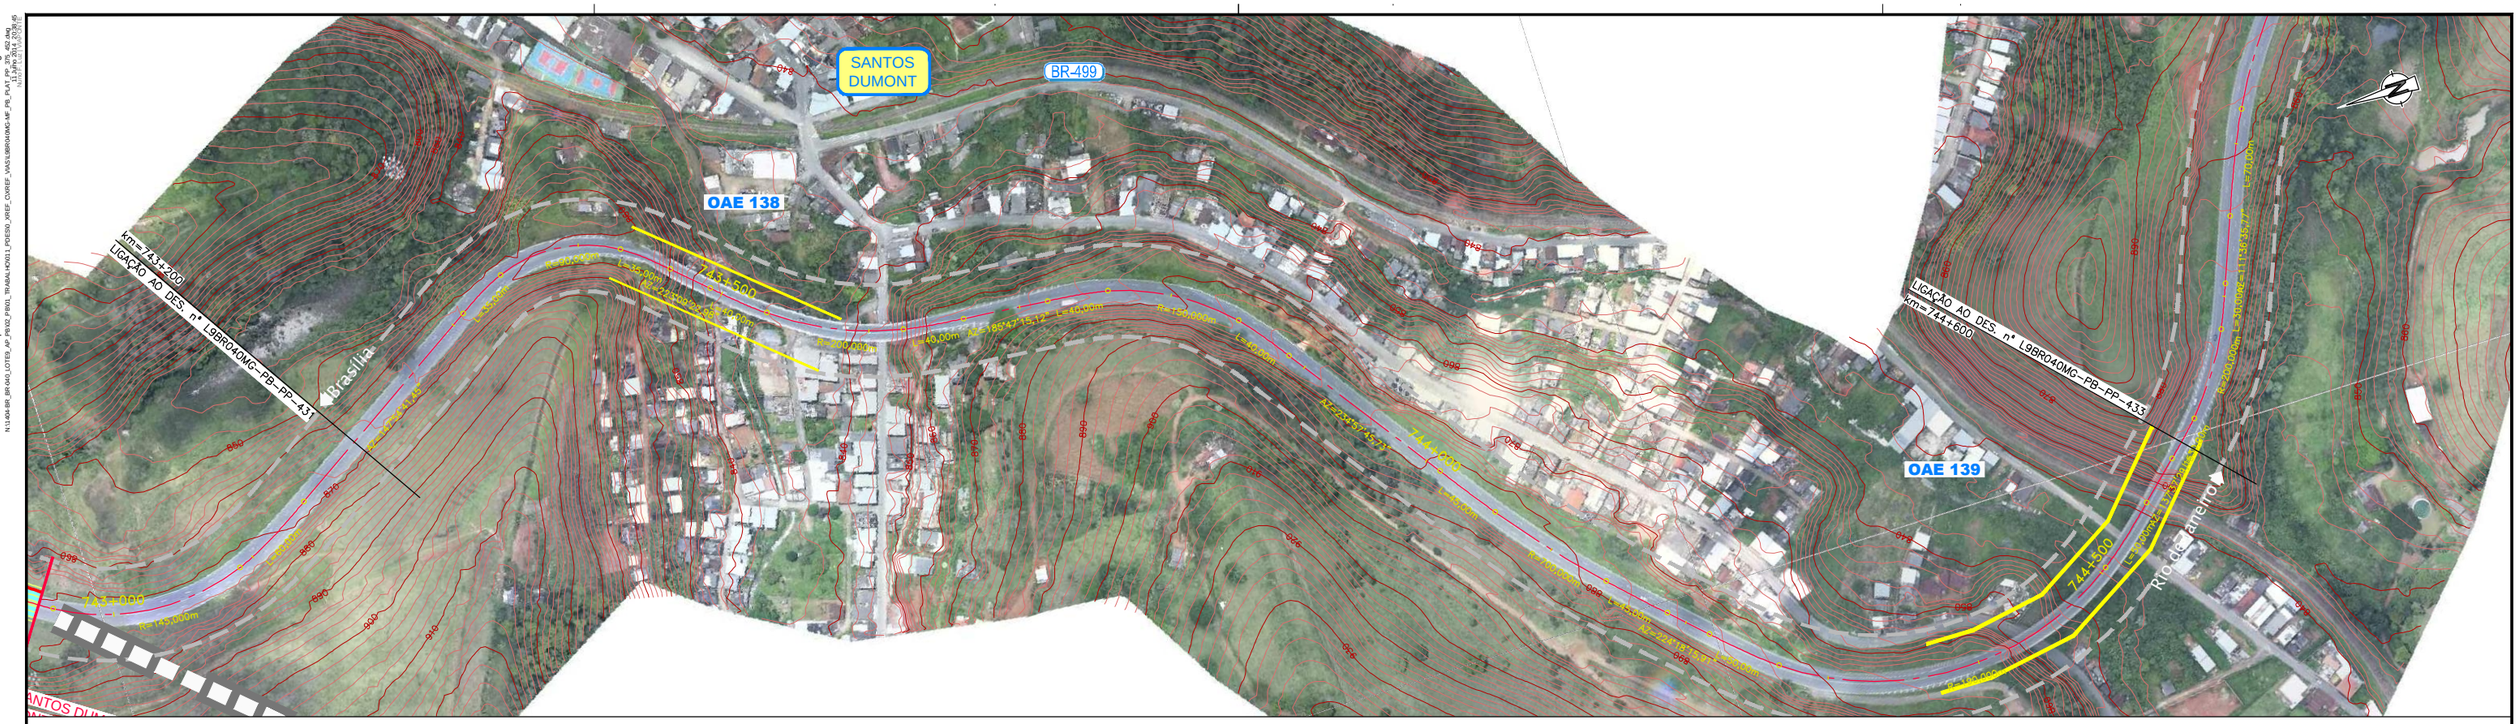

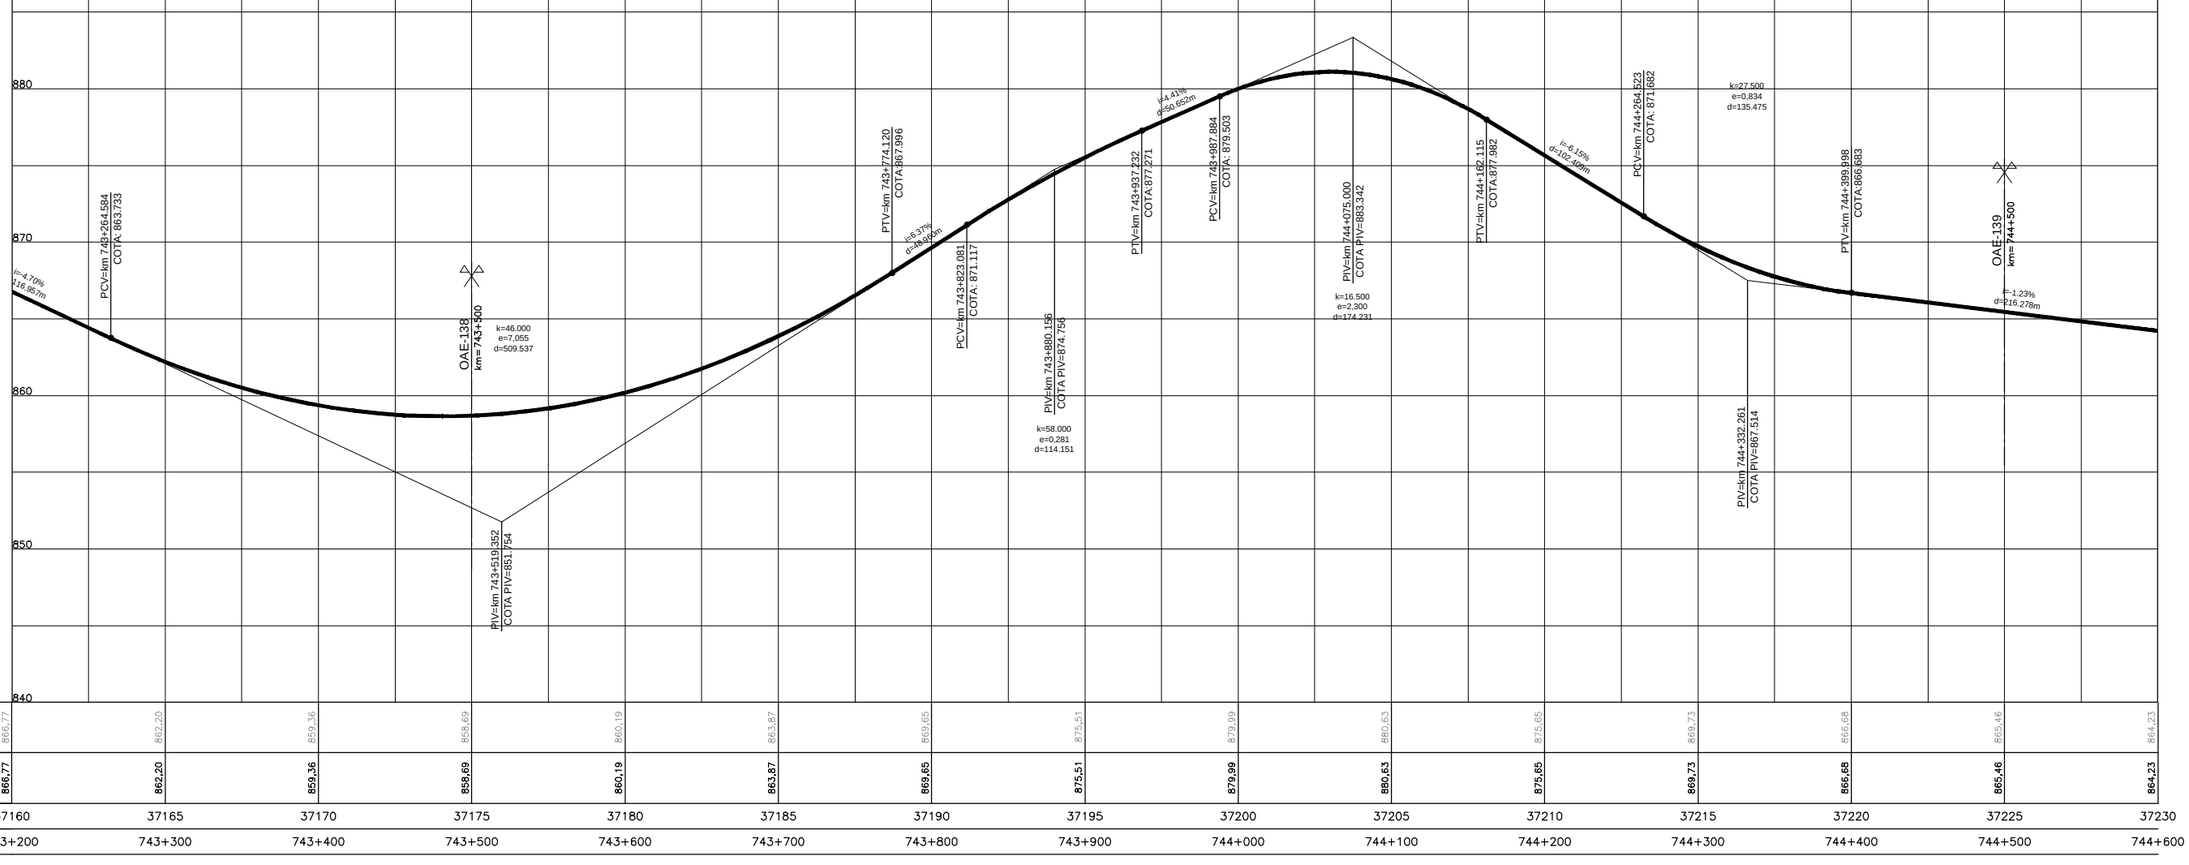

| | | |