



Em cópia deste desenho com formato diferente do A1 atender à escala gráfica

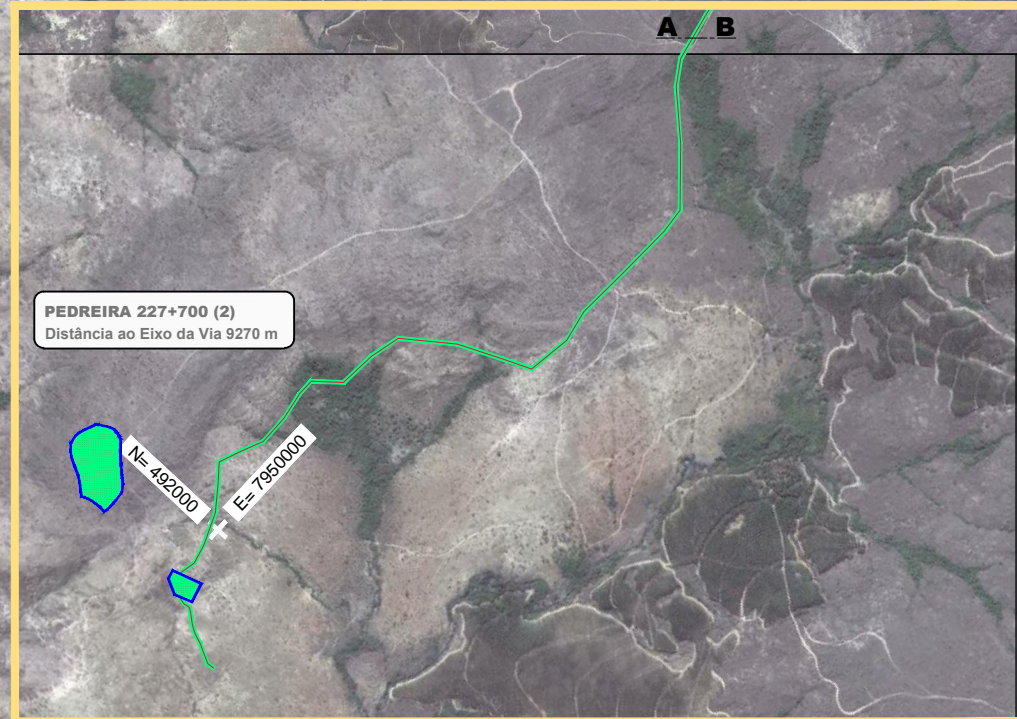

CONCESSIONÁRIA  
BR040

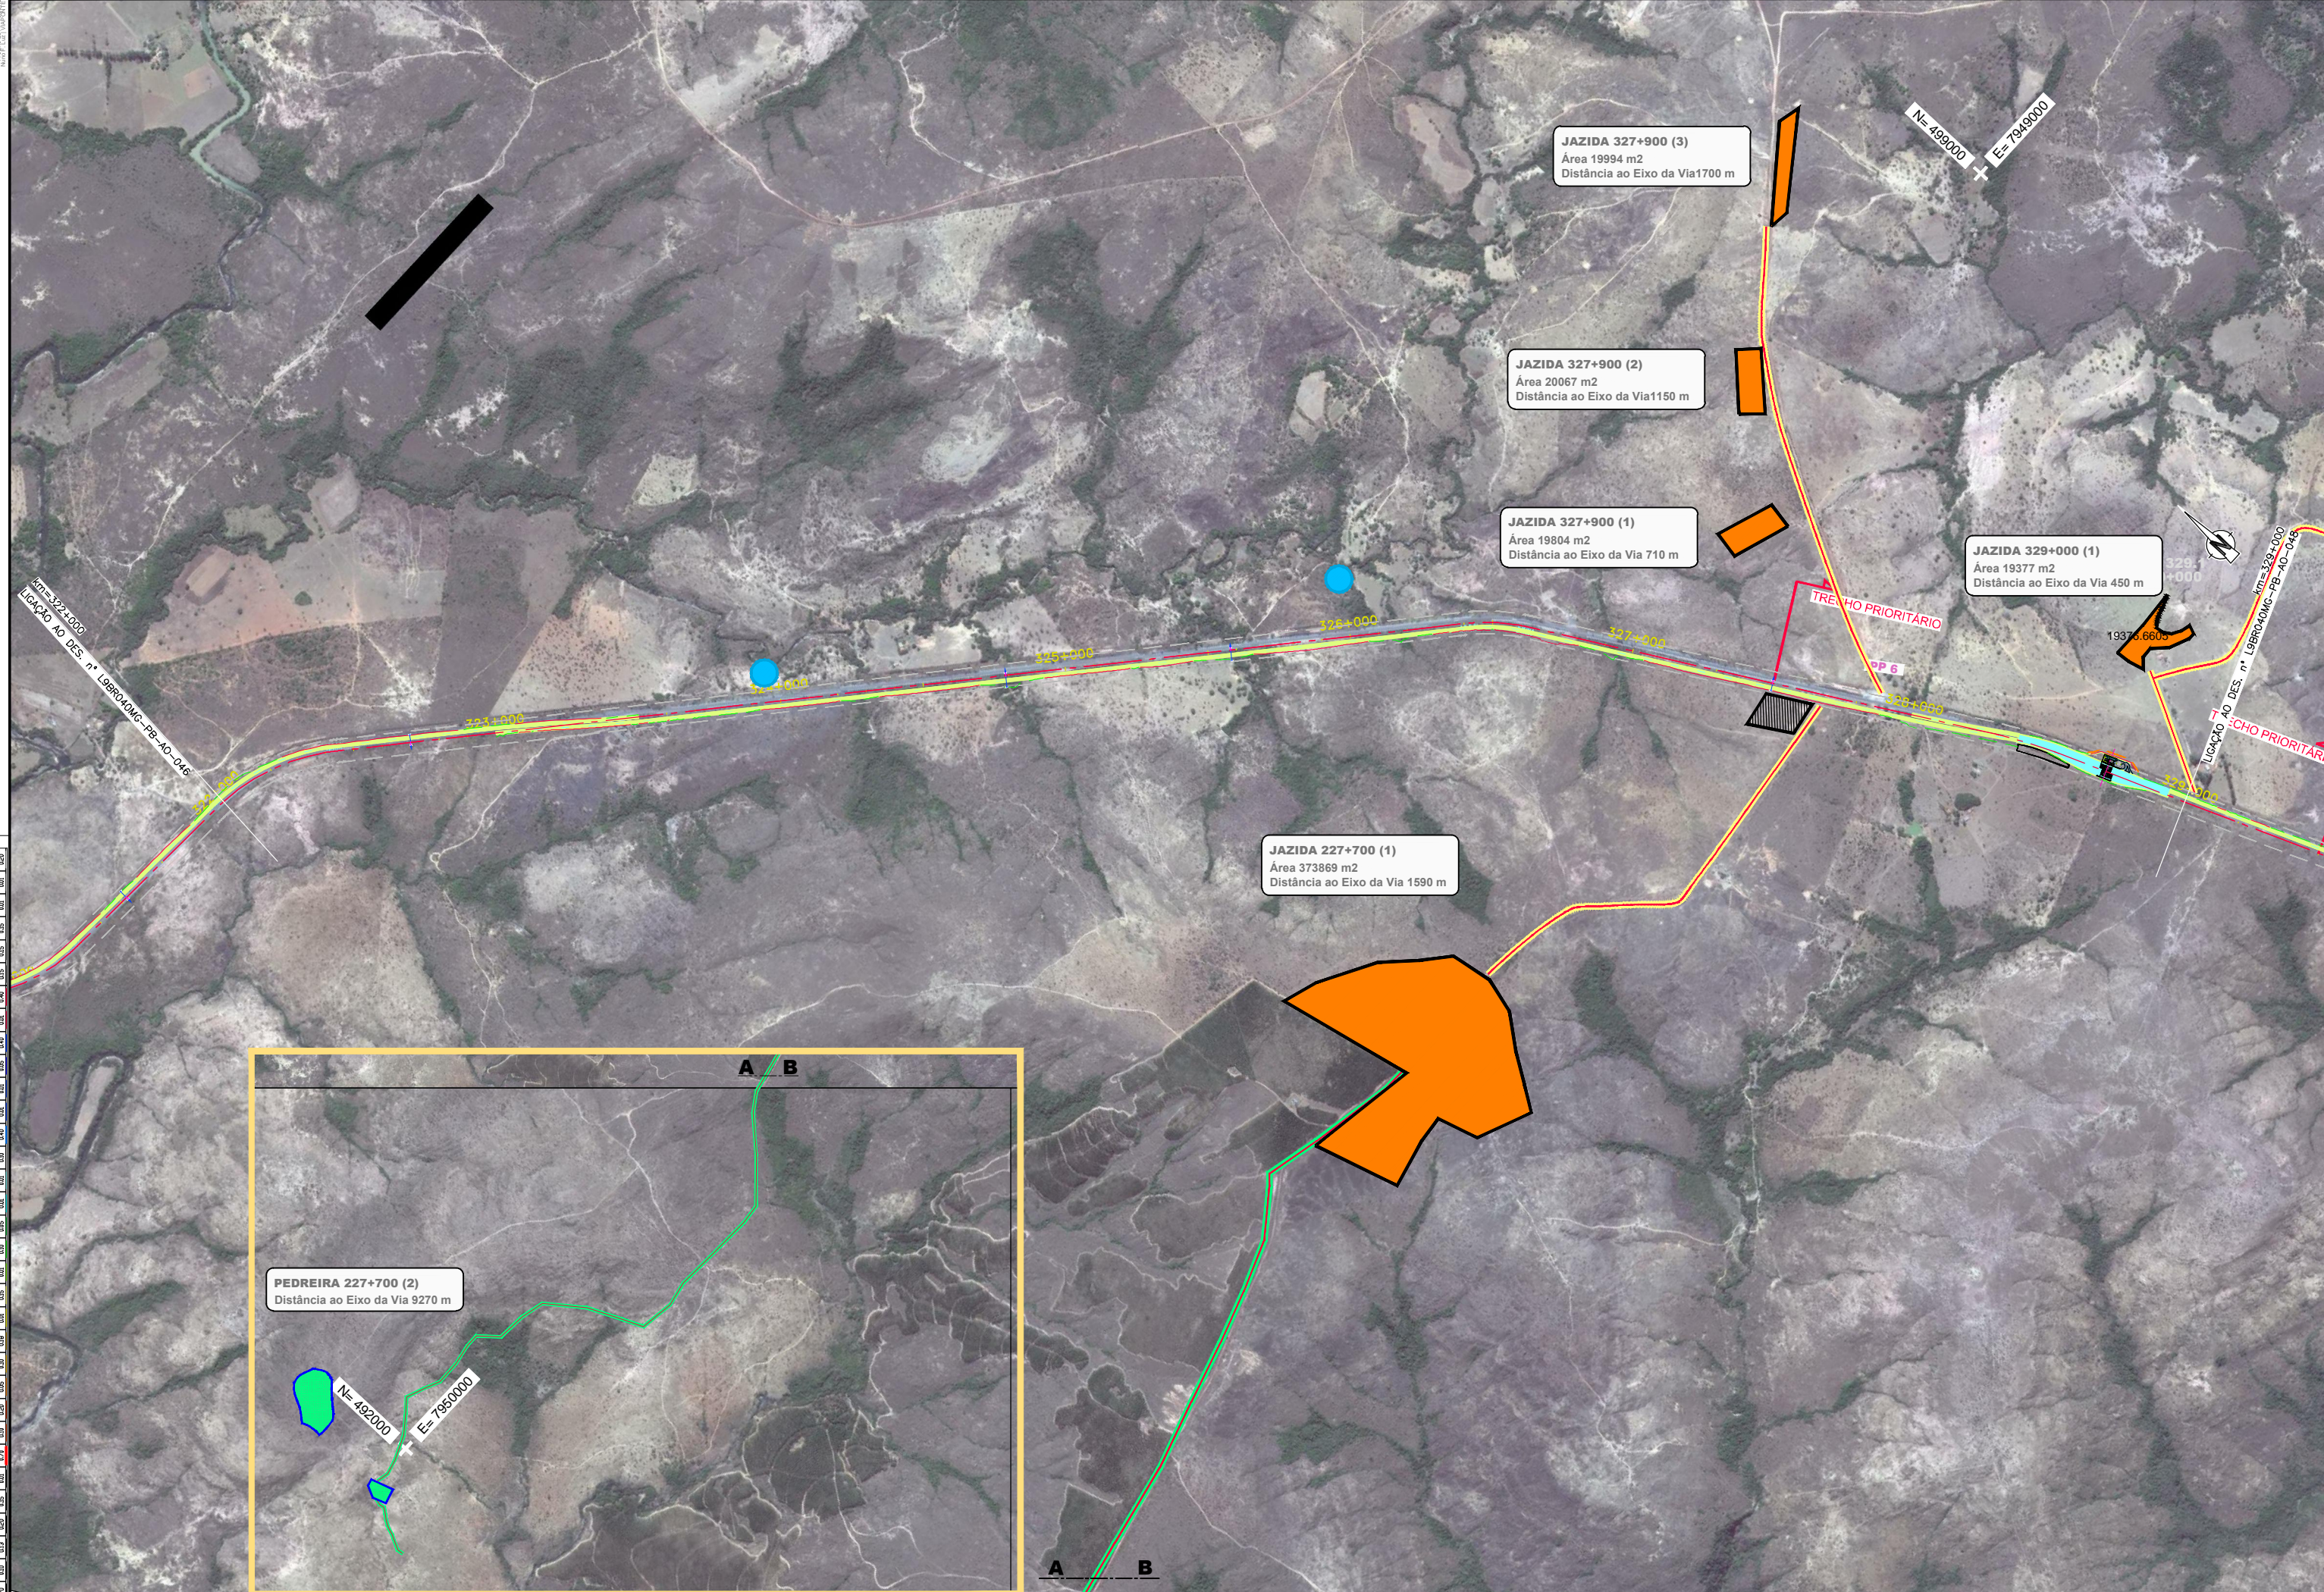

Projeto: **BR-040 DF / GO / MG**  
**TRECHO BRASÍLIA / DF - JUÍZ DE FORA / MG**

Projeto:	Paulo Gomes/João Campos
Colaborou:	Paulo Leitão/Carlos Pimentel
Desenhou:	Antônio Martins
Resp. Téc.:	Luiz Seraphim
CREA:	SC-0601479273
AR:	
Descrição:	
Elaborou:	
Data:	

Escala:	1:10000 (A1) 1:20000 (A3)
0	50 100 200 300 400
0	100 200 400

Designação: PROJETO - CONTRATO CLÁUSULA 6.10  
**ELEMENTOS DE APOIO À OBRA**  
ORTOFOTO - PLANTA  
km 322+000.000 ao km 329+000.000

Número:	L9BR040MG-PB-AO-047
Rev.:	0
Núm. Folha:	07
Data:	2014