
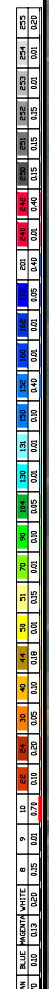


Em cópia deste desenho com formato diferente do A1 atender à escala gráfica

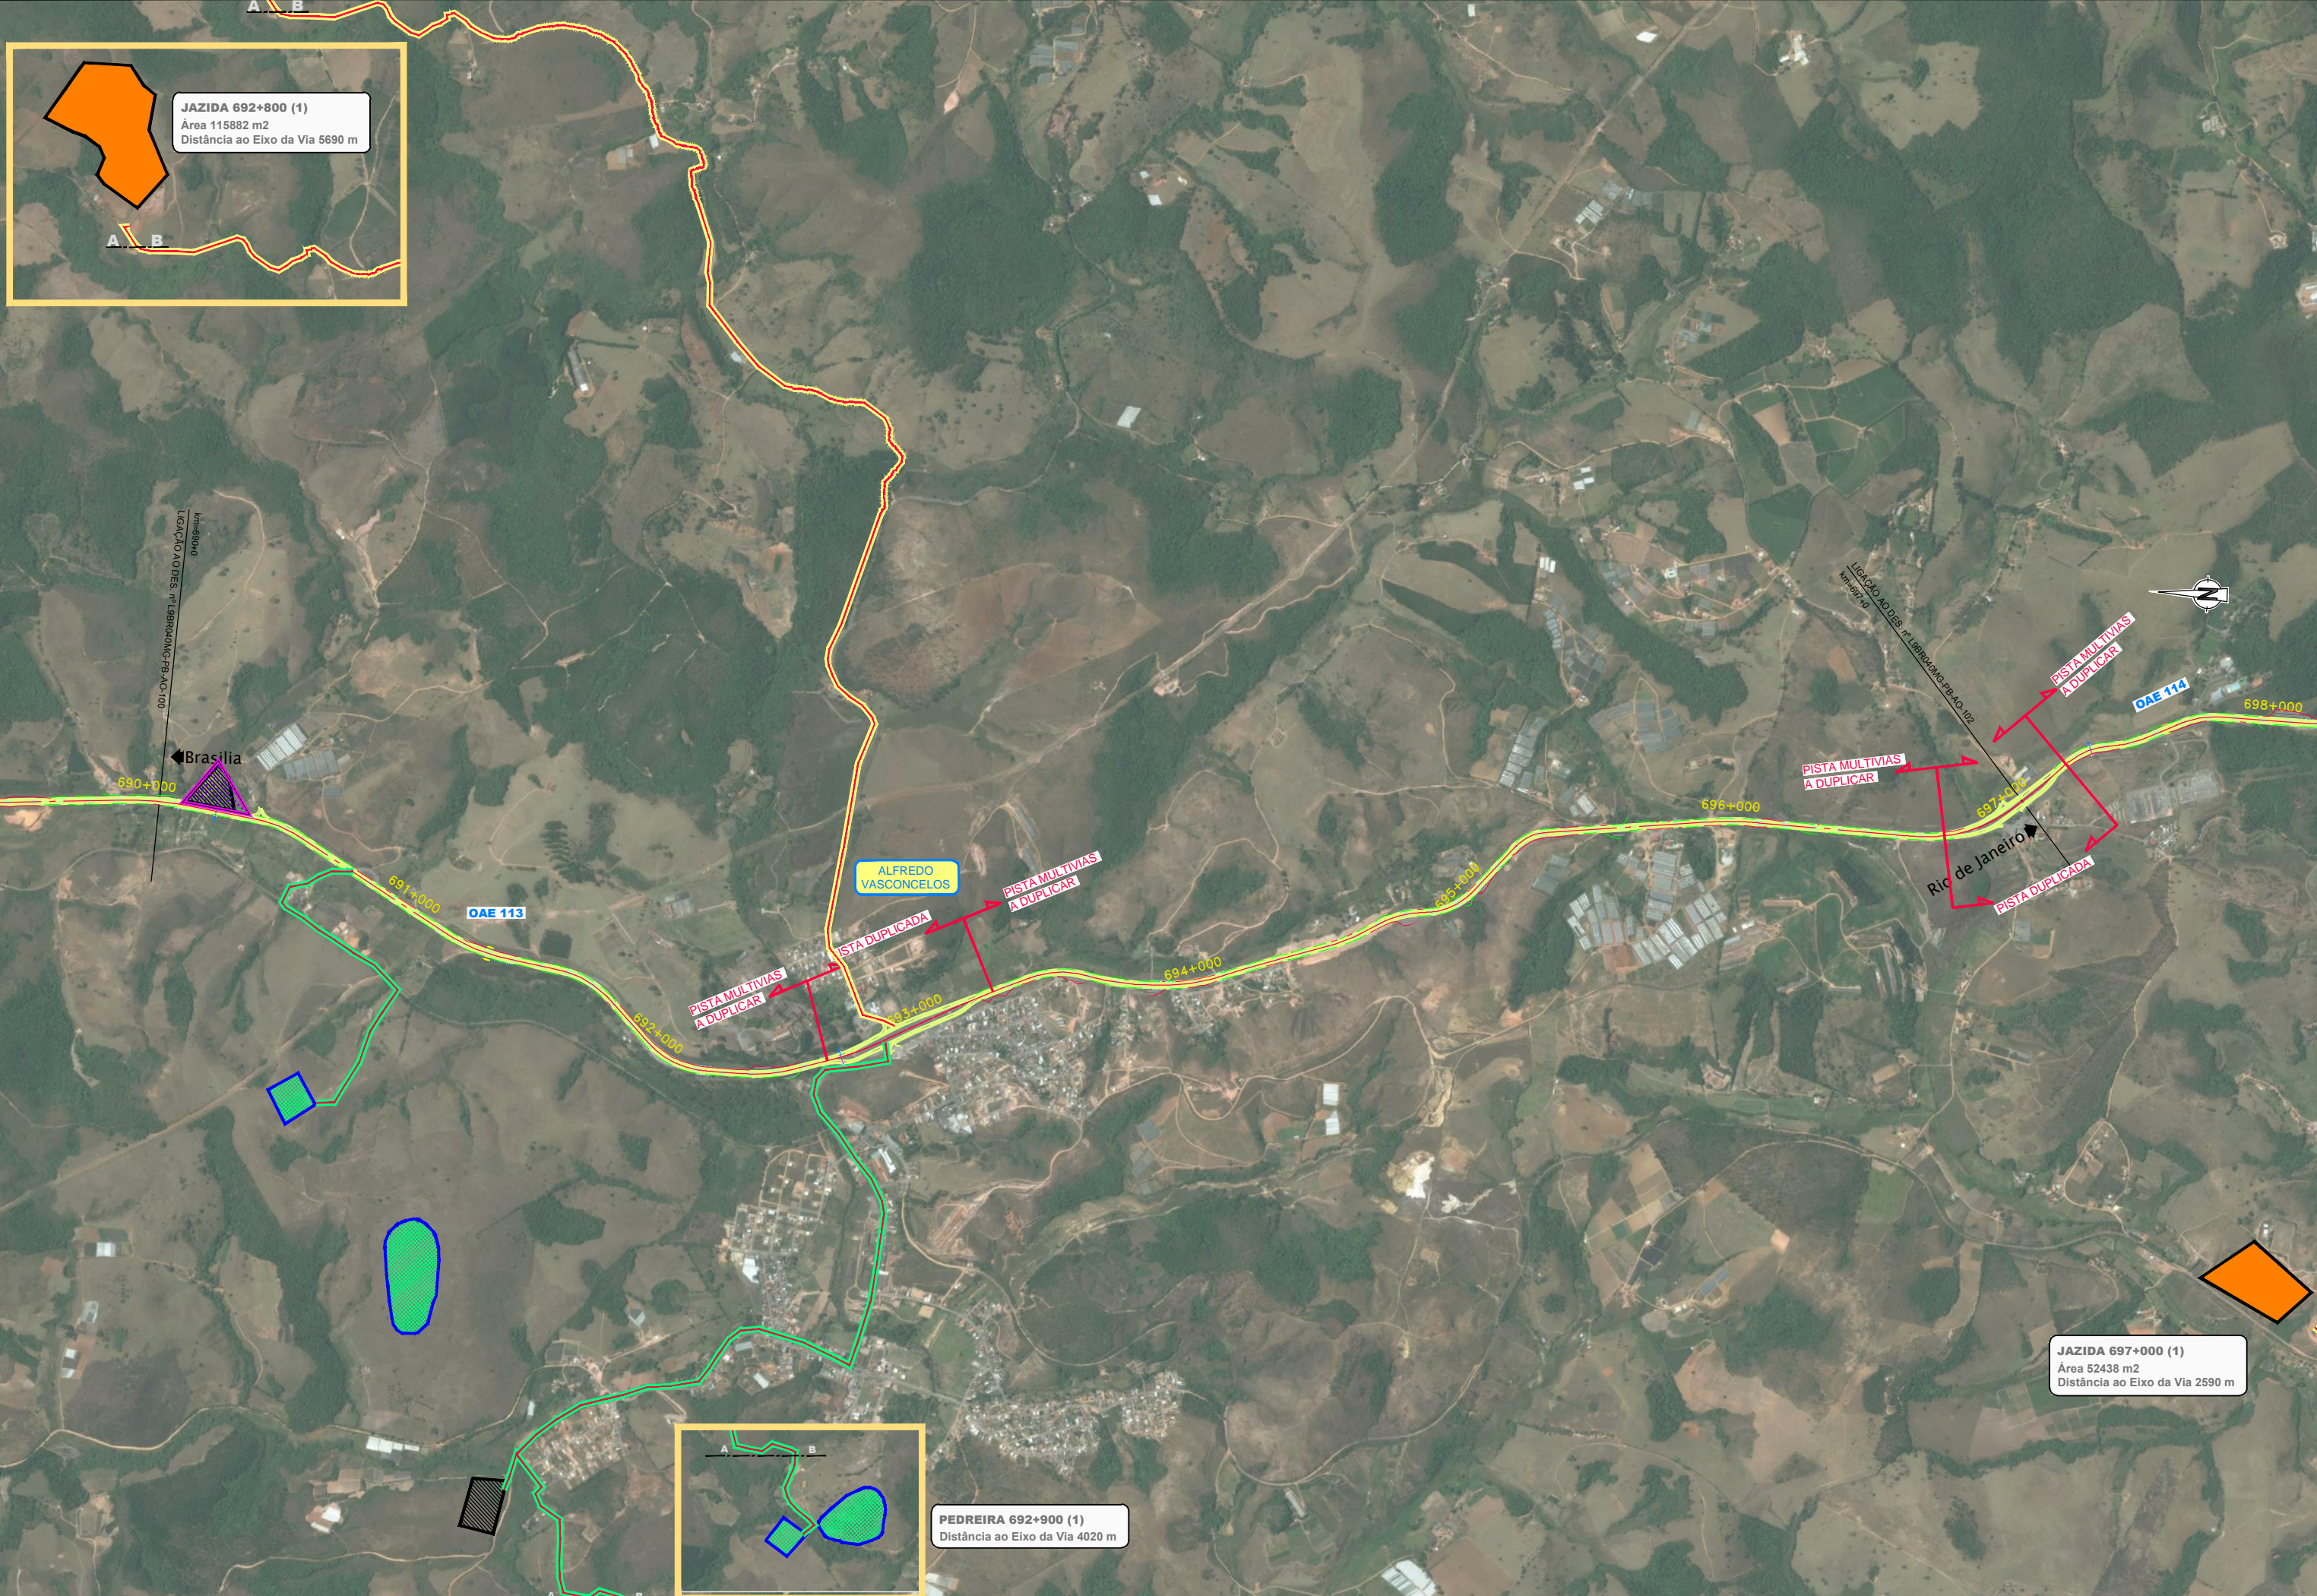

JAZIDA 692+800 (1)
 Área 115882 m²
 Distância ao Eixo da Via 5690 m

PEDREIRA 692+900 (1)
 Distância ao Eixo da Via 4020 m

JAZIDA 697+000 (1)
 Área 52438 m²
 Distância ao Eixo da Via 2590 m