

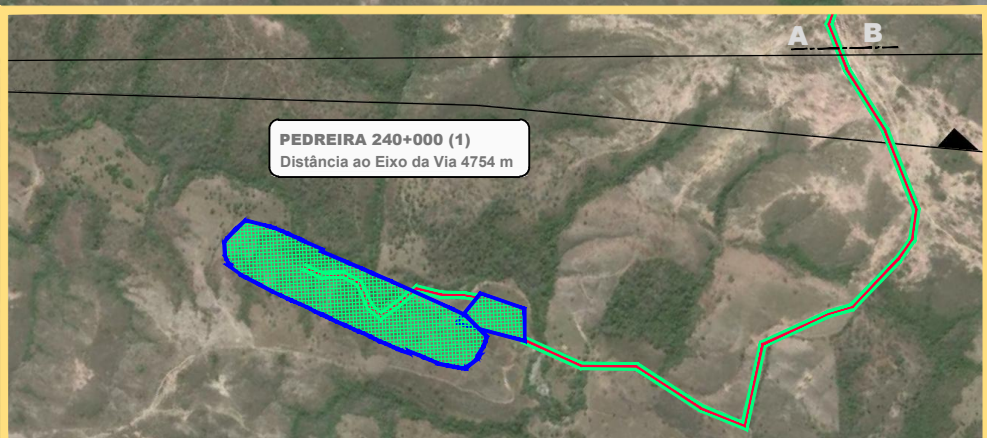


Em cópias deste desenho com formato diferente do A1 atender à escala gráfica  
 NÚMERO DE AUTORES: 02 (Paulo Gomes, Paulo Lattão, Carlos Pimentel)  
 NÚMERO DE AUTORES: 02 (Paulo Gomes, Paulo Lattão, Carlos Pimentel)  
 NÚMERO DE AUTORES: 02 (Paulo Gomes, Paulo Lattão, Carlos Pimentel)

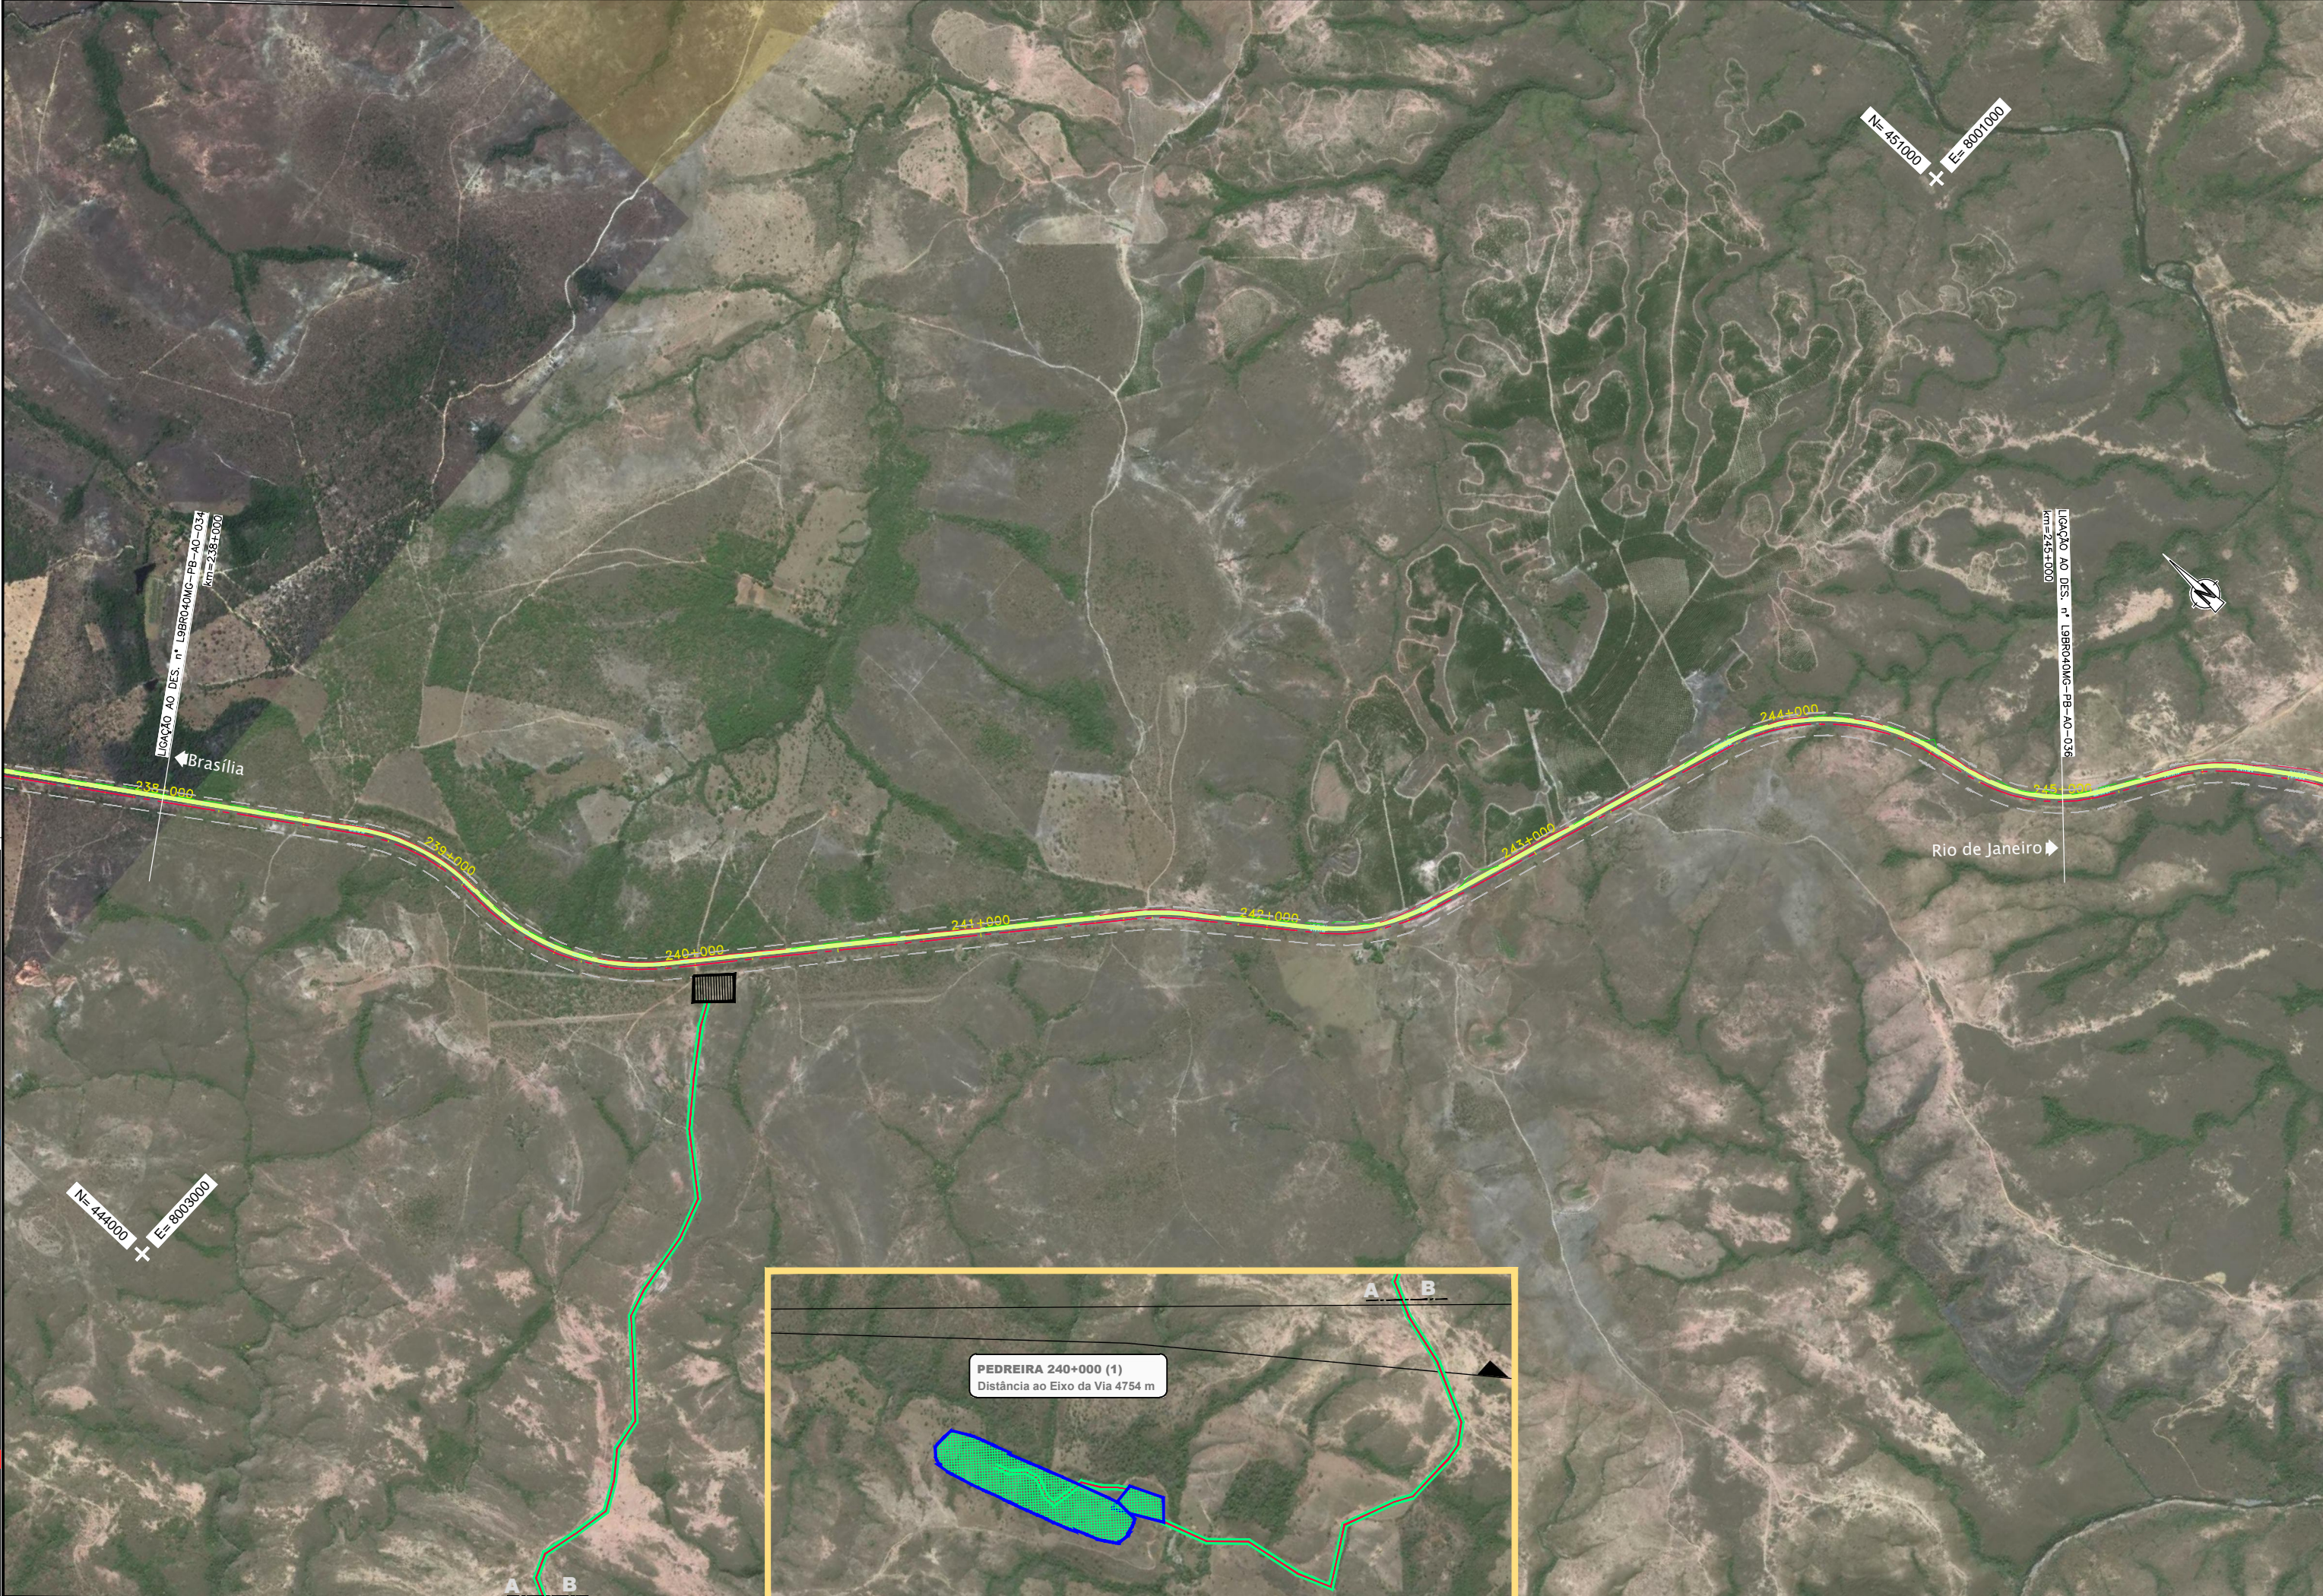

CONCESSIONÁRIA  
BR040

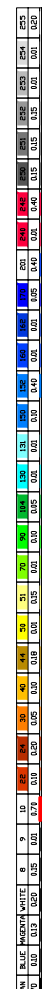

Projeto:

**BR-040 DF / GO / MG**  
 TRECHO BRASÍLIA / DF - JUÍZ DE FORA / MG

Projeto: Paulo Gomes/João Campos  
 Colaborou: Paulo Lattão/Carlos Pimentel  
 Desenhou: Antônio Martins  
 Resp. Téc.: Luis Seraphim  
 CREA: SC:0601479273

ARL

Descrição

Elaborou

Data

Escala: 1:10000 (A1)  
 1:20000 (A3)

Designação: PROJETO - CONTRATO CLÁUSULA 6.10  
**ELEMENTOS DE APOIO À OBRA**  
 ORTOFOTO - PLANTA  
 km 238+000.000 ao km 245+000.000

Número: L9BR040MG-PB-AO-035  
 Rev. 0  
 N.ºm. Folha: 07  
 Data: 2014