



Em cópia deste desenho com formato diferente do A1 atender a escala gráfica  
 N.º de projeto: 0001479273; N.º de folha: 07; Data: 07/2014; Escala: 1:20000 (A3)

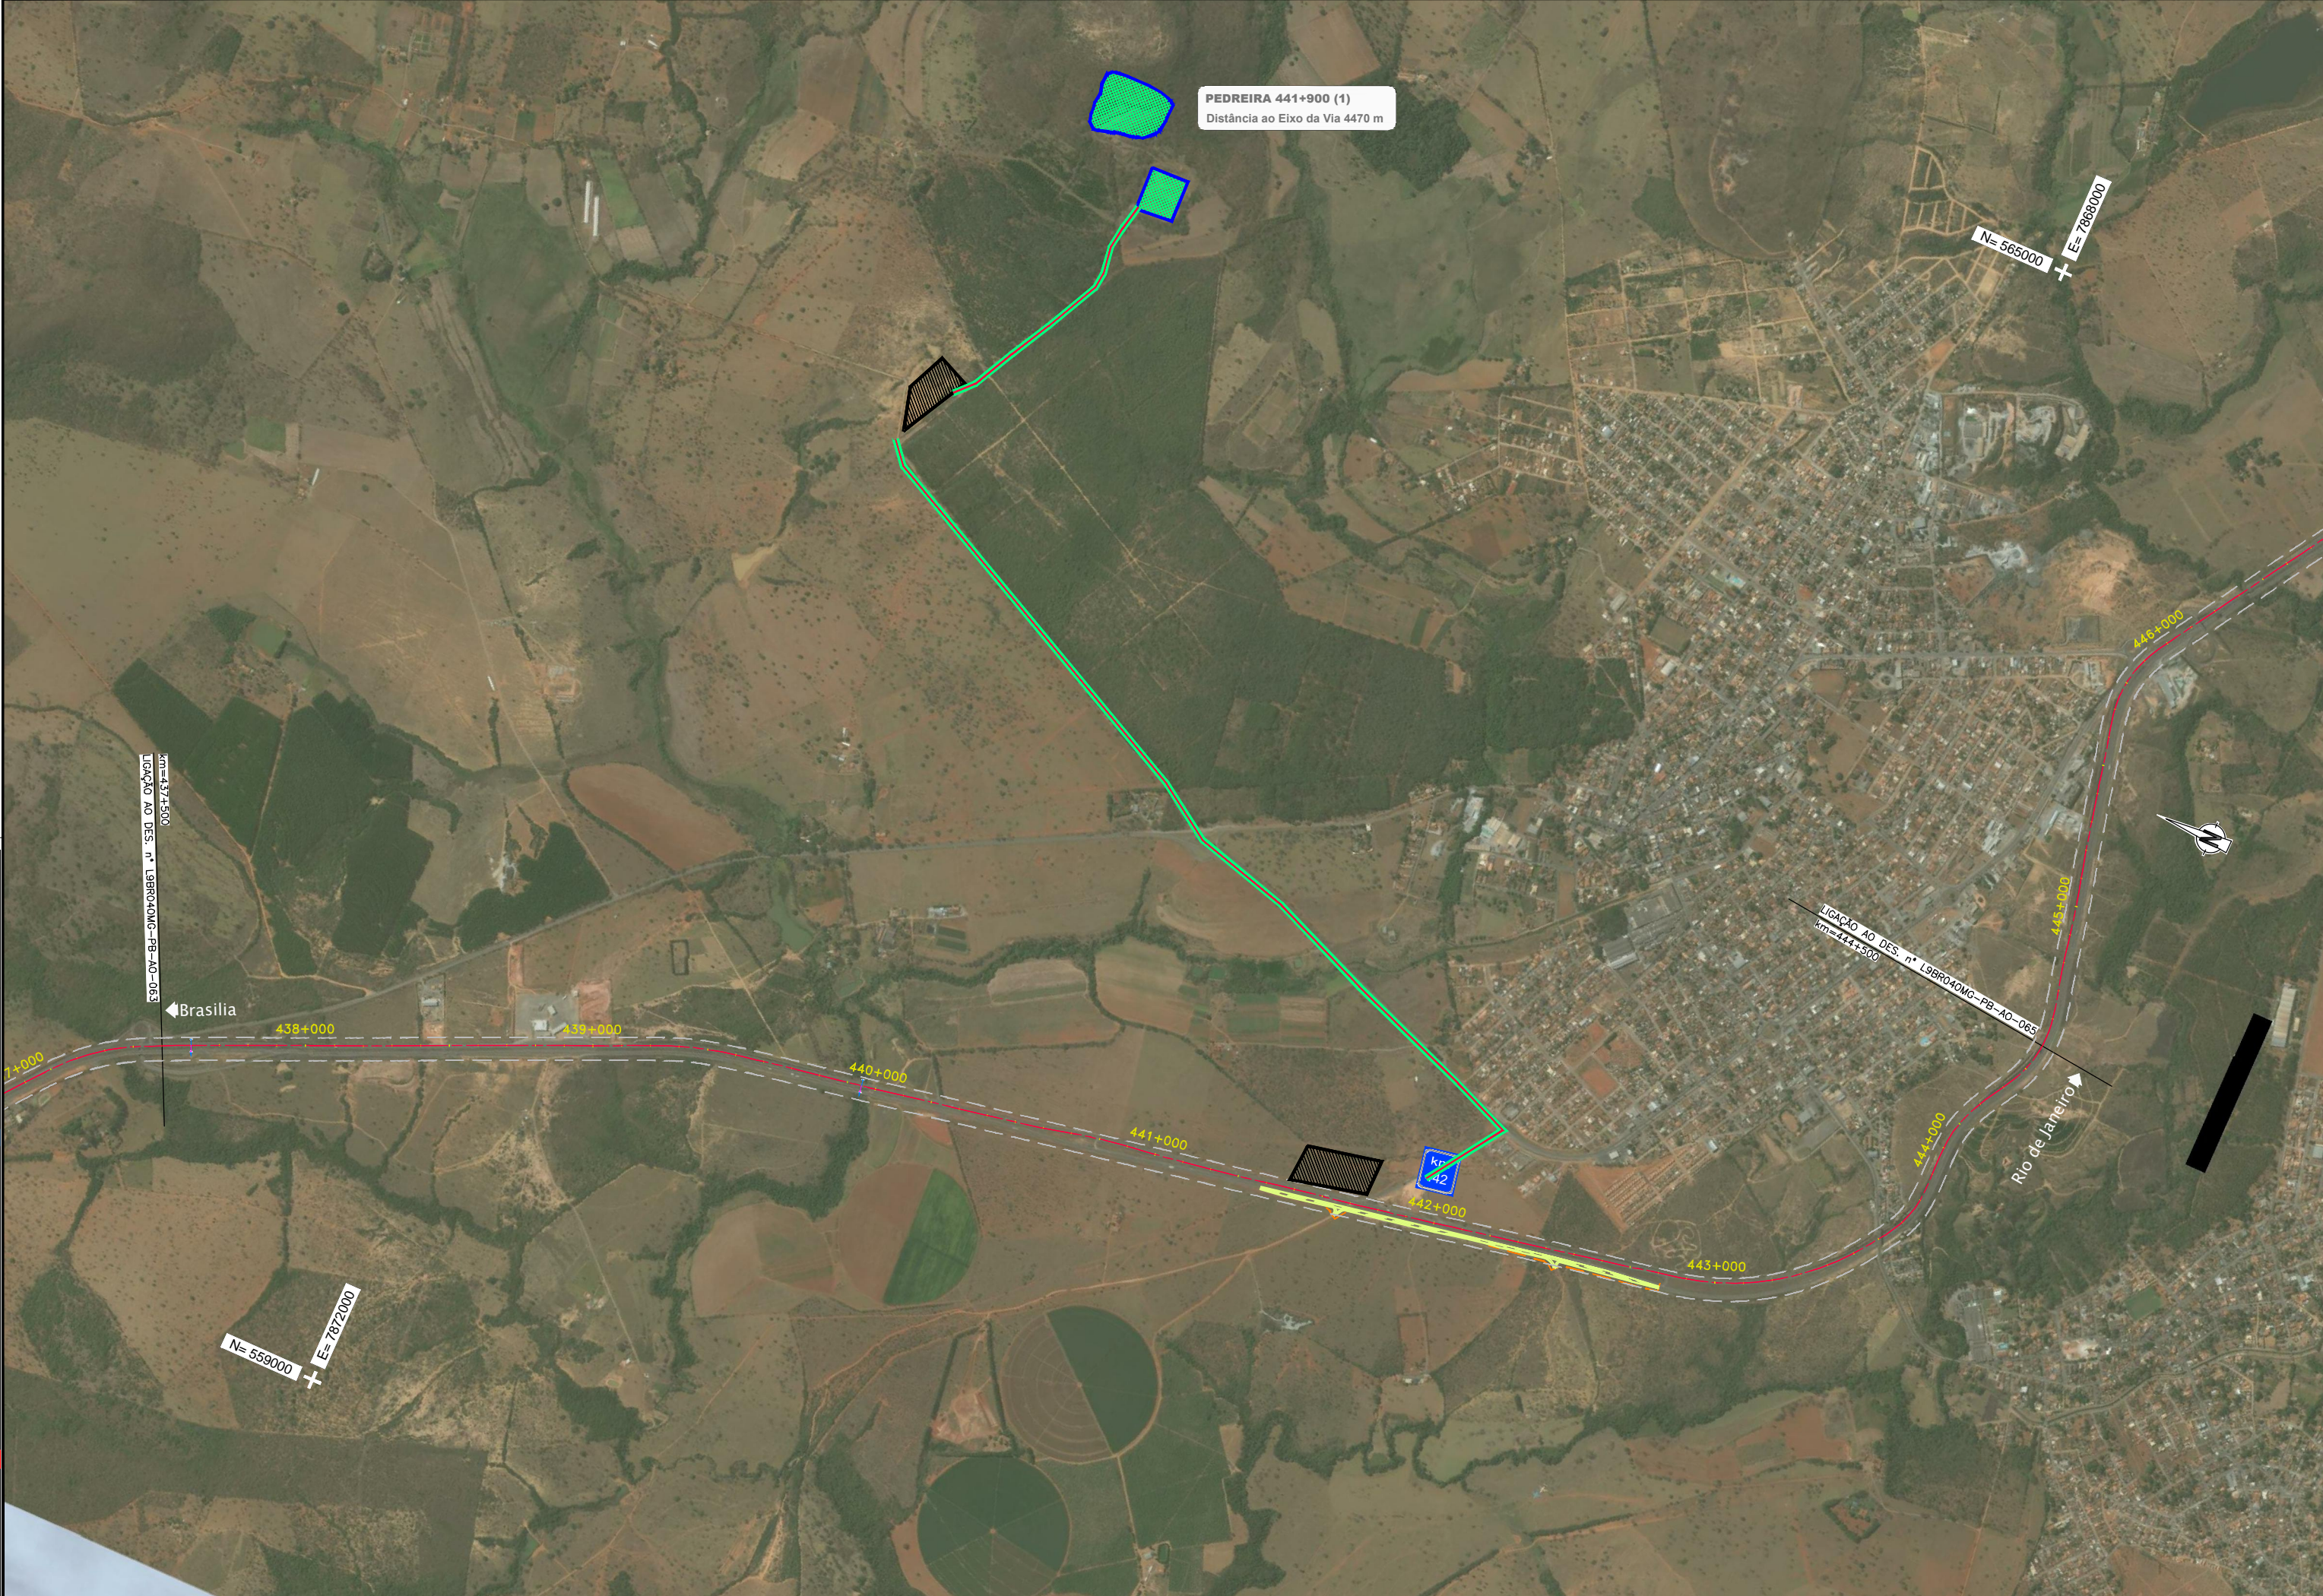

CONCESSIONÁRIA  
BR040

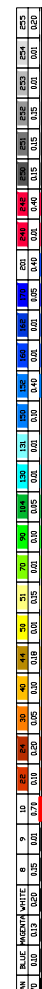

Projeto: **BR-040 DF / GO / MG**  
**TRECHO BRÁSILIA / DF - JUÍZ DE FORA / MG**

Projeto: Paulo Gomes/João Campos  
 Colaborou: Paulo Leitão/Carlos Pimentel  
 Desenhou: Antônio Martins  
 Resp. Téc.: Luis Seraphim  
 CREA: SC:0601479273

Descrição	Elaborou	Data

Escala: 1:10000 (A1)  
 1:20000 (A3)

Designação: PROJETO - CONTRATO CLÁUSULA 6.10  
**ELEMENTOS DE APOIO À OBRA**  
 ORTOFOTO - PLANTA  
 km 437+500 ao km 444+500

Número: **L9BR040MG-PB-AO-064**  
 Rev. **0** N.ºm. Folha: **07** Data: **2014**