


Em cópia deste desenho com formato diferente do A1 atender à escala gráfica

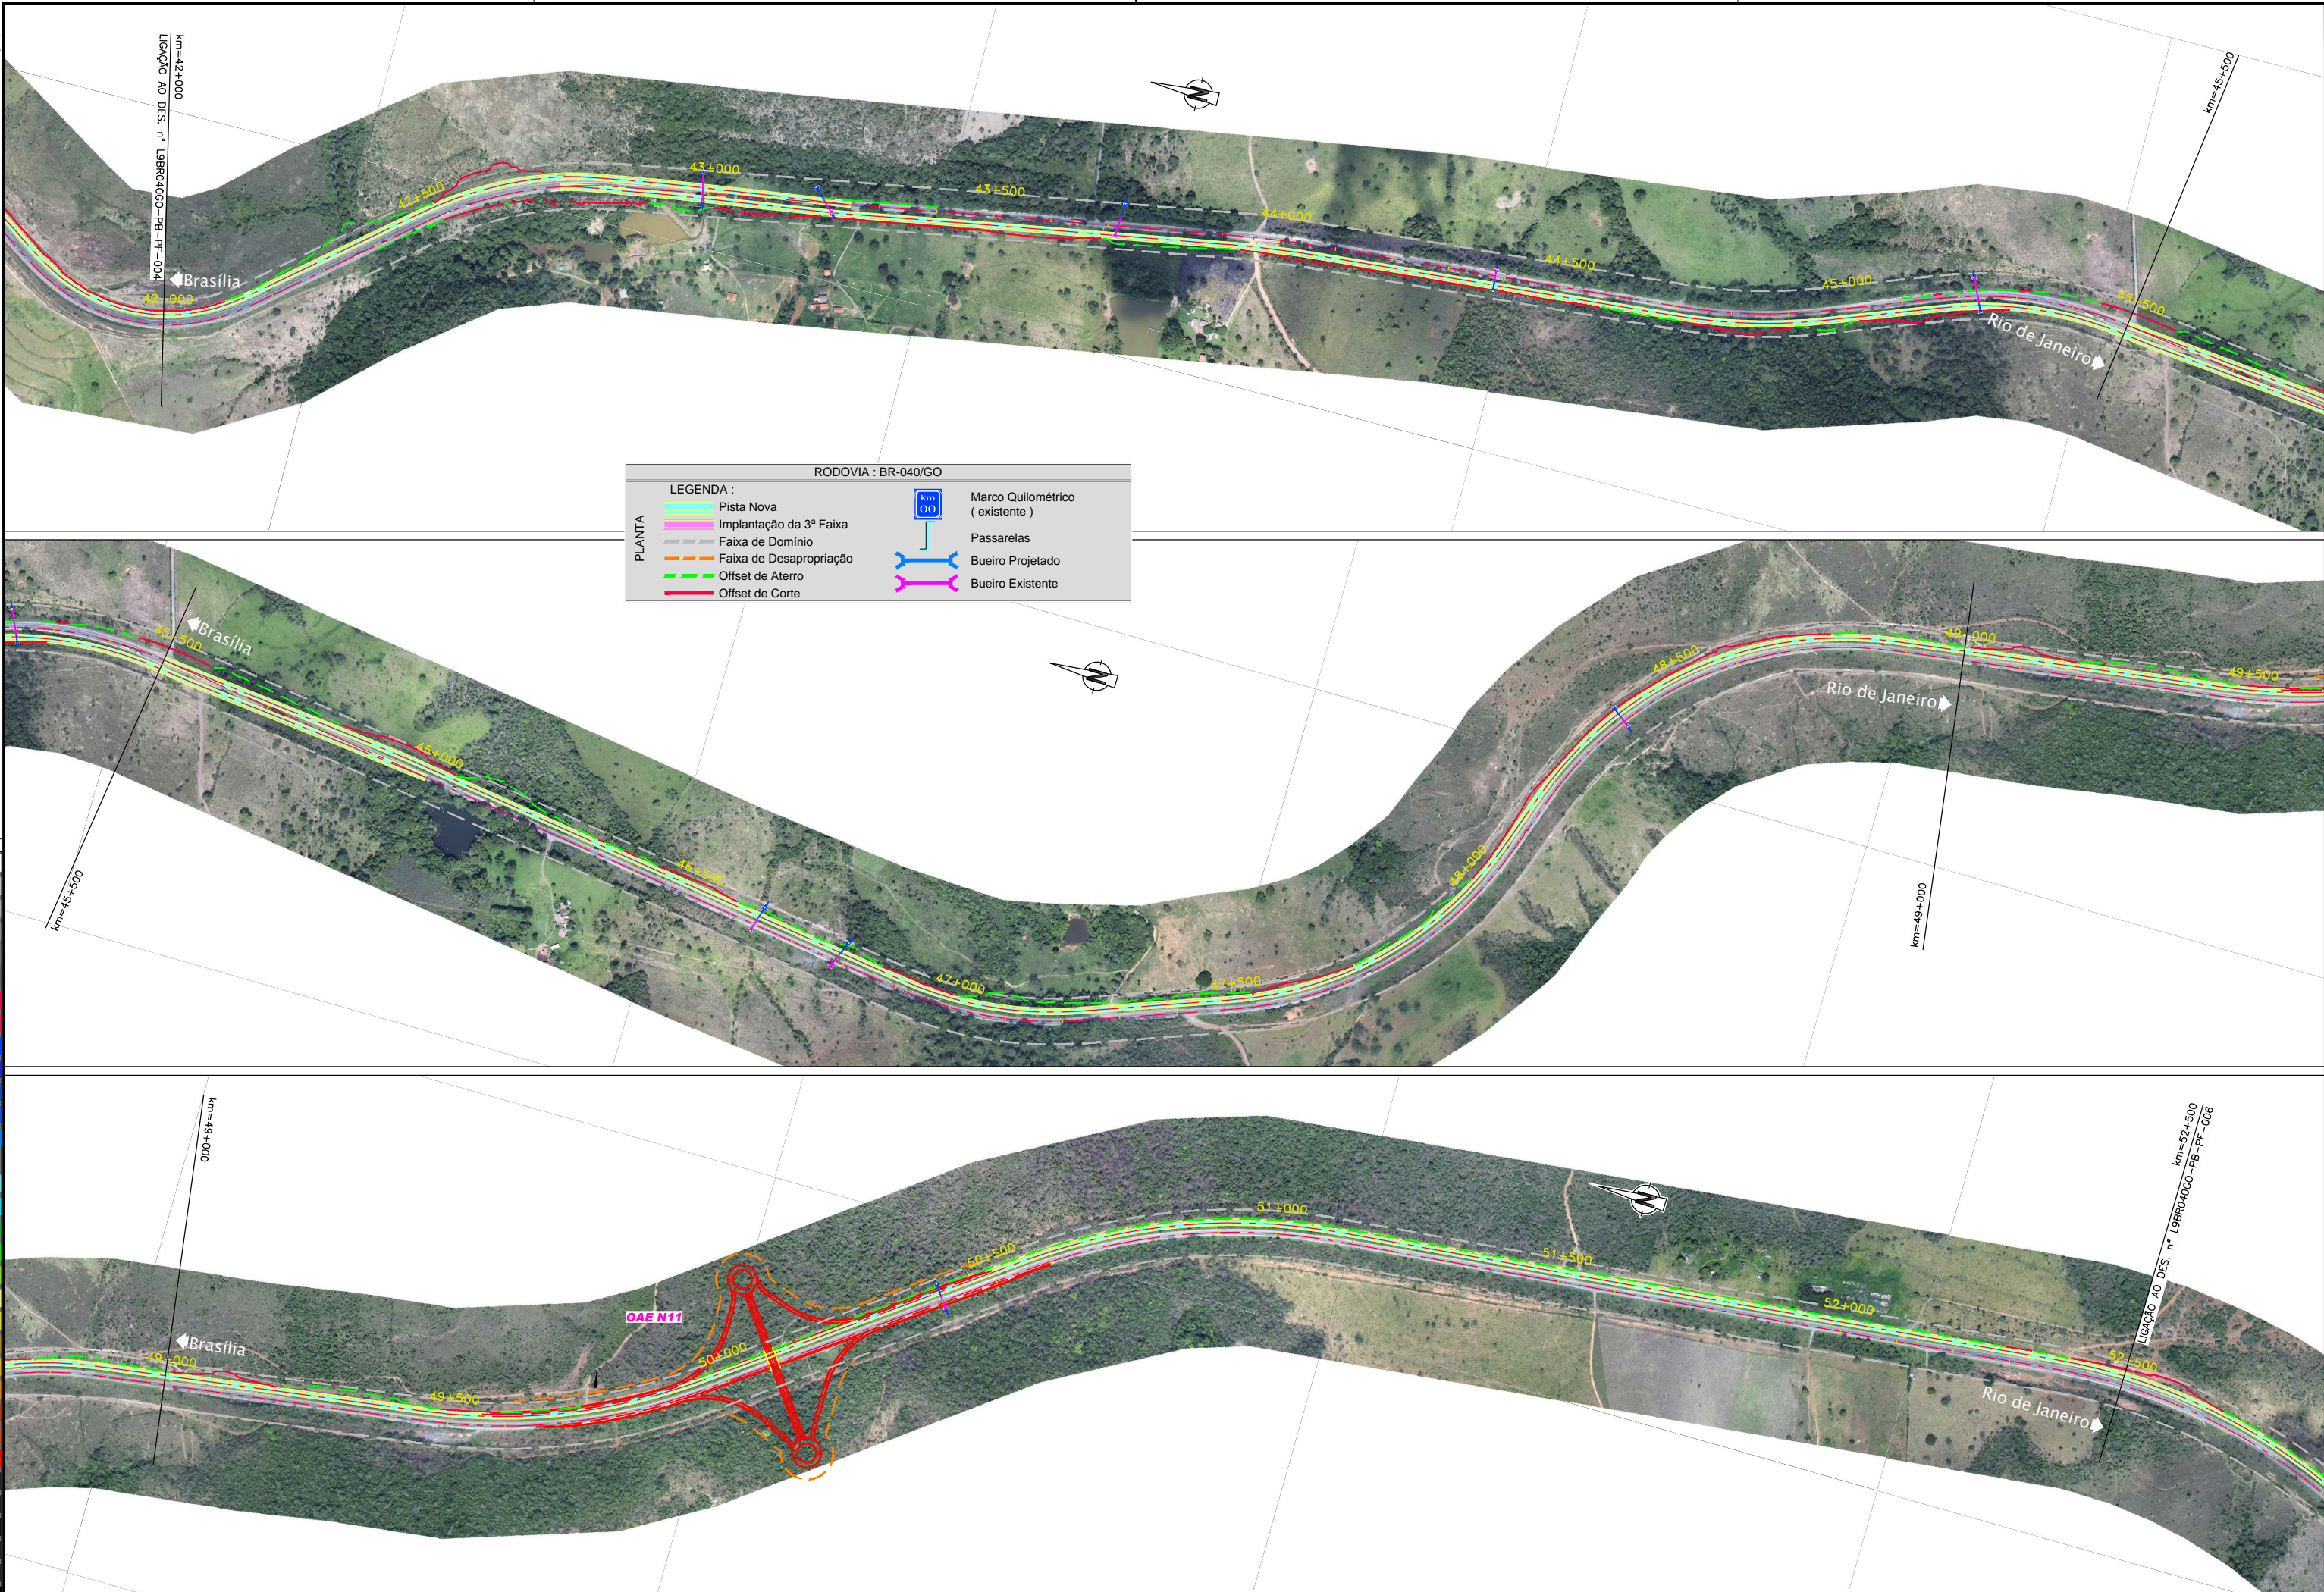

|      |      |      |      |      |      |      |      |      |      |      |
|------|------|------|------|------|------|------|------|------|------|------|
| 0.00 | 0.05 | 0.10 | 0.15 | 0.20 | 0.25 | 0.30 | 0.35 | 0.40 | 0.45 | 0.50 |
| 0.00 | 0.05 | 0.10 | 0.15 | 0.20 | 0.25 | 0.30 | 0.35 | 0.40 | 0.45 | 0.50 |



CONCESSIONÁRIA  
BR040



Projeto: **BR-040 DF / GO / MG**  
TRECHO BRASÍLIA / DF - JUÍZ DE FORA / MG

|             |                          |      |   |          |      |
|-------------|--------------------------|------|---|----------|------|
| Projeto:    | Paulo Gomes/João Campos  | -    | - | Escalas: |      |
| Colaborou:  | Luis Lima/Carlos Martins | -    | - |          |      |
| Desenhou:   | Natasha Rodrigues        | -    | - |          |      |
| Resp. Téc.: | Luis Seraphim            | -    | - |          |      |
|             | CREA/SO-0601479273       | Alt. |   | Elaborou | Data |

Designação: PROJECTO - CONTRATO CLÁUSULA 6.10  
**TRAÇADO**  
ORTOFOTO - PLANTA  
km=42+000.000 ao km=52+500.000

|         |                     |             |      |
|---------|---------------------|-------------|------|
| Número: | L9BR040GO-PB-PF-005 |             |      |
| Rev.    | 0                   | Núm. Folha: | 07   |
|         |                     | Data:       | 2014 |