Em cópias deste desenho com formato diferente do A1 atender à escala gráfica
N:\1404-BR_BR-040_LOTE9_AP_PB\02_PB\01_TRABALHO\011_PDES\01_TRACADO\L9BR040MG-PB-PF-004.dwg
16 Setembro 2014 19:11:08
Natacha F. Rodrigues | VIAPONTE

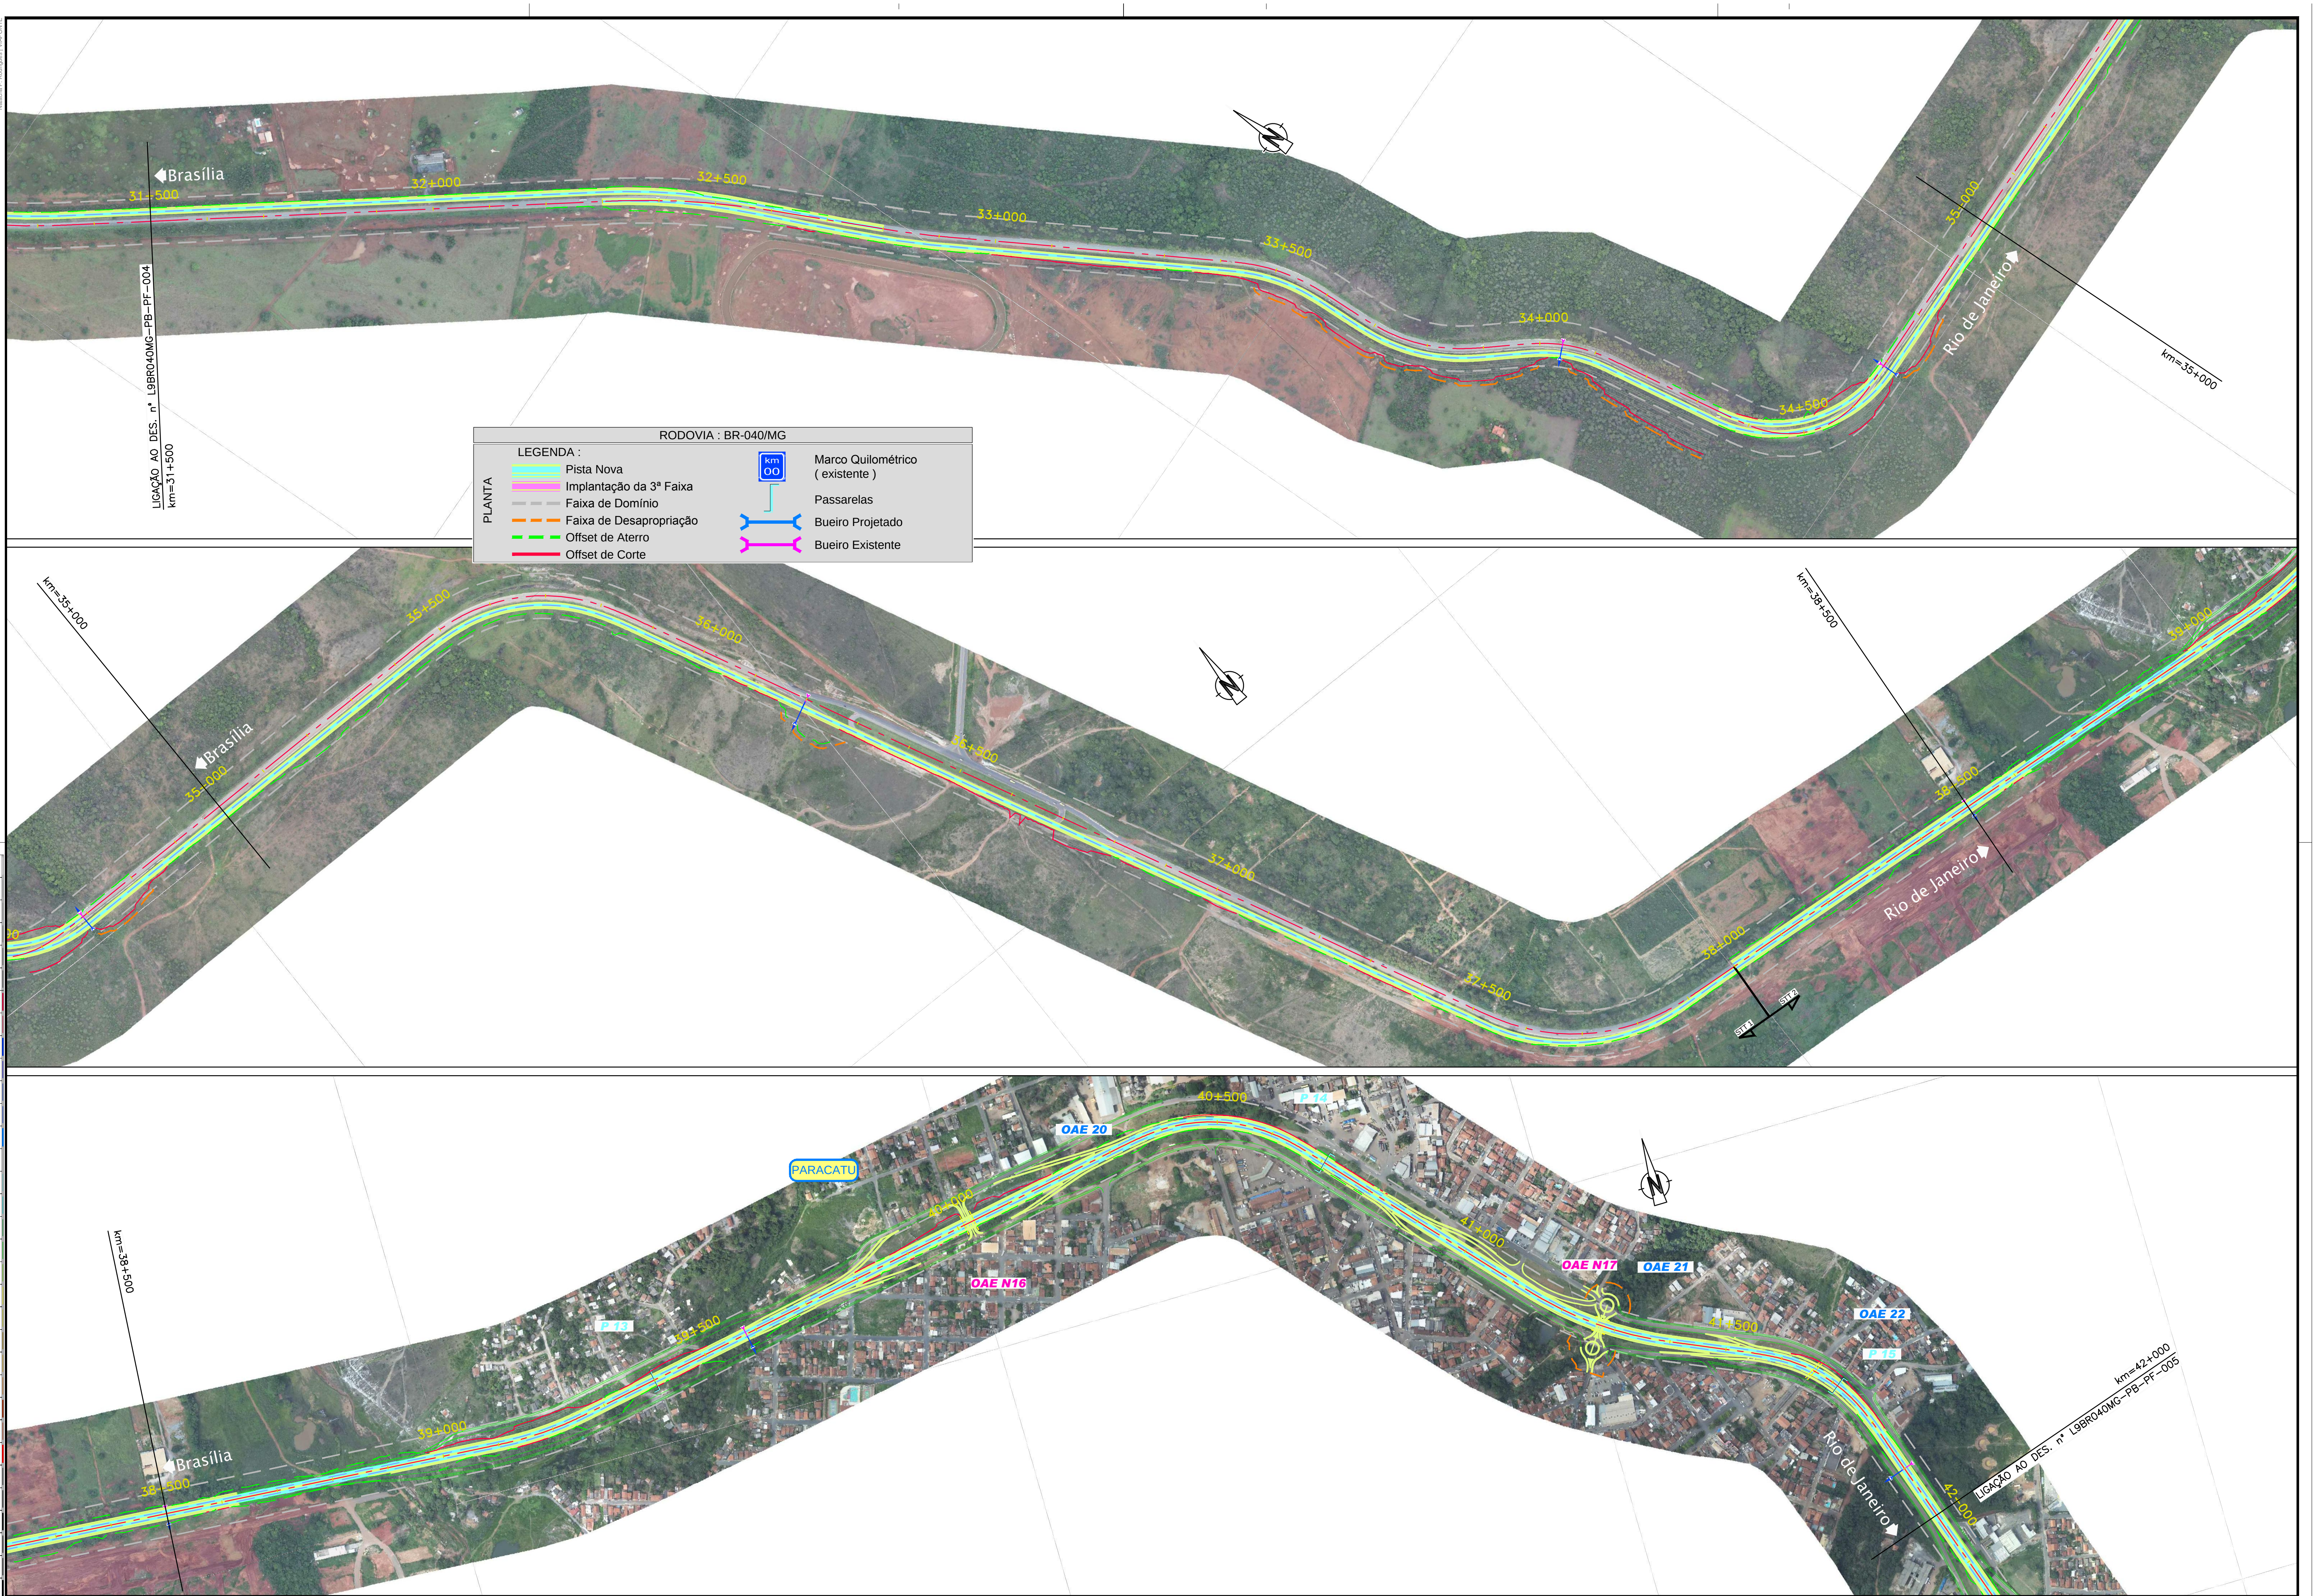

RED	YELLOW	GREEN	CYAN	BLUE	MAGENTA	WHITE	8	9	10	22	24	30	40	44	50	51	70	90	104	130	131	150	152	160	162	[illegible]	201	240	242	250	251	252	253	254	255
0.18	0.30	0.50	0.70	0.10	0.13	0.20	0.15	0.01	0.70	0.10	0.20	0.05	0.10	0.18	0.01	0.15	0.01	0.10	0.05	0.01	0.01	0.10	0.40	0.01	0.01	0.05	0.40	0.01	0.40	0.15	0.15	0.15	0.01	0.01	0.20

ANTT

CONCESSIONÁRIA BR040

VIAPONTE – VIAPONTE – Engenharia, Ltda.

Projecto:

BR-040 DF / GO / MG
TRECHO BRASÍLIA / DF - JUÍZ DE FORA / MG

		Alt.	Descrição	Elaborou	Data
Projetou:	Paulo Gomes/João Campos	-	-	-	-
Colaborou:	Luís Lima/Carlos Martins	-	-	-	-
Desenhou:	Natacha Rodrigues	-	-	-	-
Resp. Téc:	Luis Seraphim - CREA-SO:0601479273	-	-	-	-

Escalas:

Designação: PROJECTO - CONTRATO CLÁUSULA 6.10
TRAÇADO
ORTOFOTO - PLANTA
km=31+500.000 ao km=42+000.000

Número: L9BR040MG-PB-PF-004
Rev. 0 | Núm. Folha: - | Data: 07 2014