


Em cópias deste desenho com formato diferente do A1 atender à escala gráfica
N1104088 BR-040 LOTE A.P. PIRAZ. PROJ. TRABALHO 11. PREDI. TRACADO L99R040MG-PB-PF-007

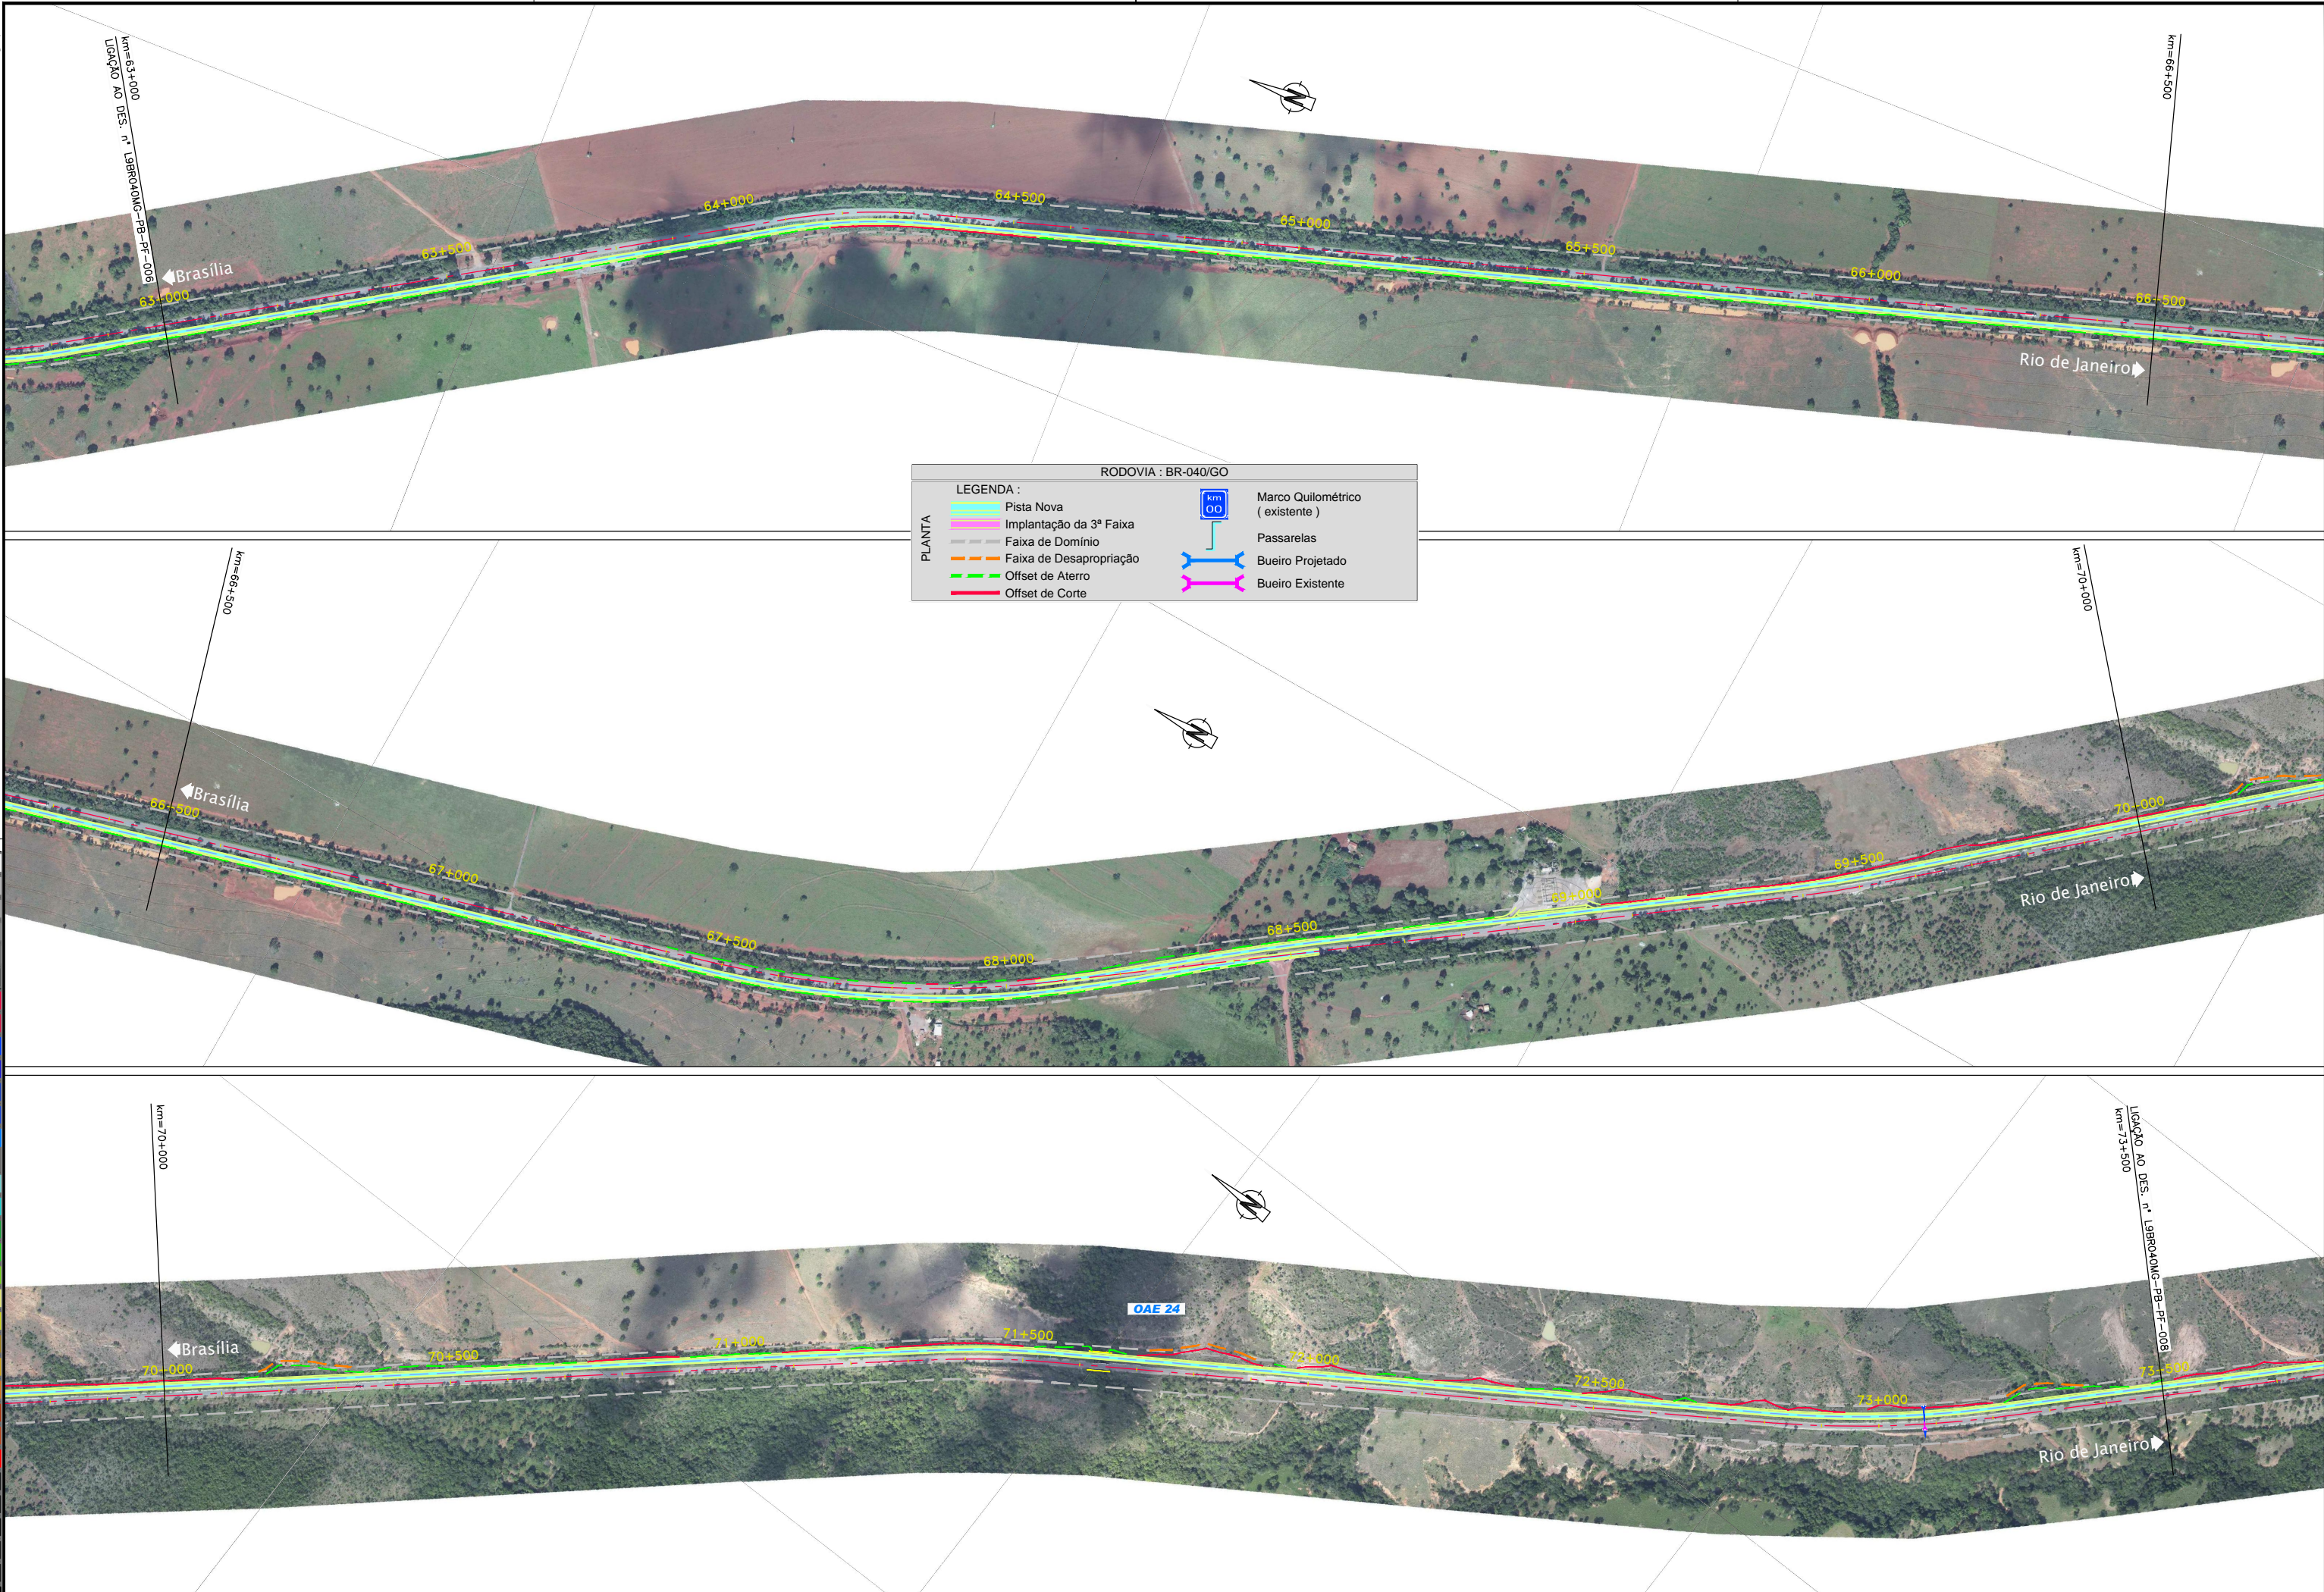

RODOVIA : BR-040/GO

LEGENDA :		MARCO QUILOMÉTRICO (EXISTENTE)	
—	Pista Nova	km 00	Passarelas
—	Implantação da 3ª Faixa		Bueiro Projetado
	Faixa de Domínio		Bueiro Existente
	Faixa de Desapropriação		
	Offset de Aterro		
	Offset de Corte		

REV.	DESCRIÇÃO	DATA
01	ELABORADO	07/2014
02	REVISÃO	
03	REVISÃO	
