


Em cópias deste desenho com formato diferente do A1 atender à escala gráfica
 N110486 BR-040_L07E.A.P. FRENZ.FRENZ.L.TRAVALHO111.PESEN1.TRAÇADOLIBERDADE.MACRO.PF-016.10
 Número: 1998040MG-PB-PF-016

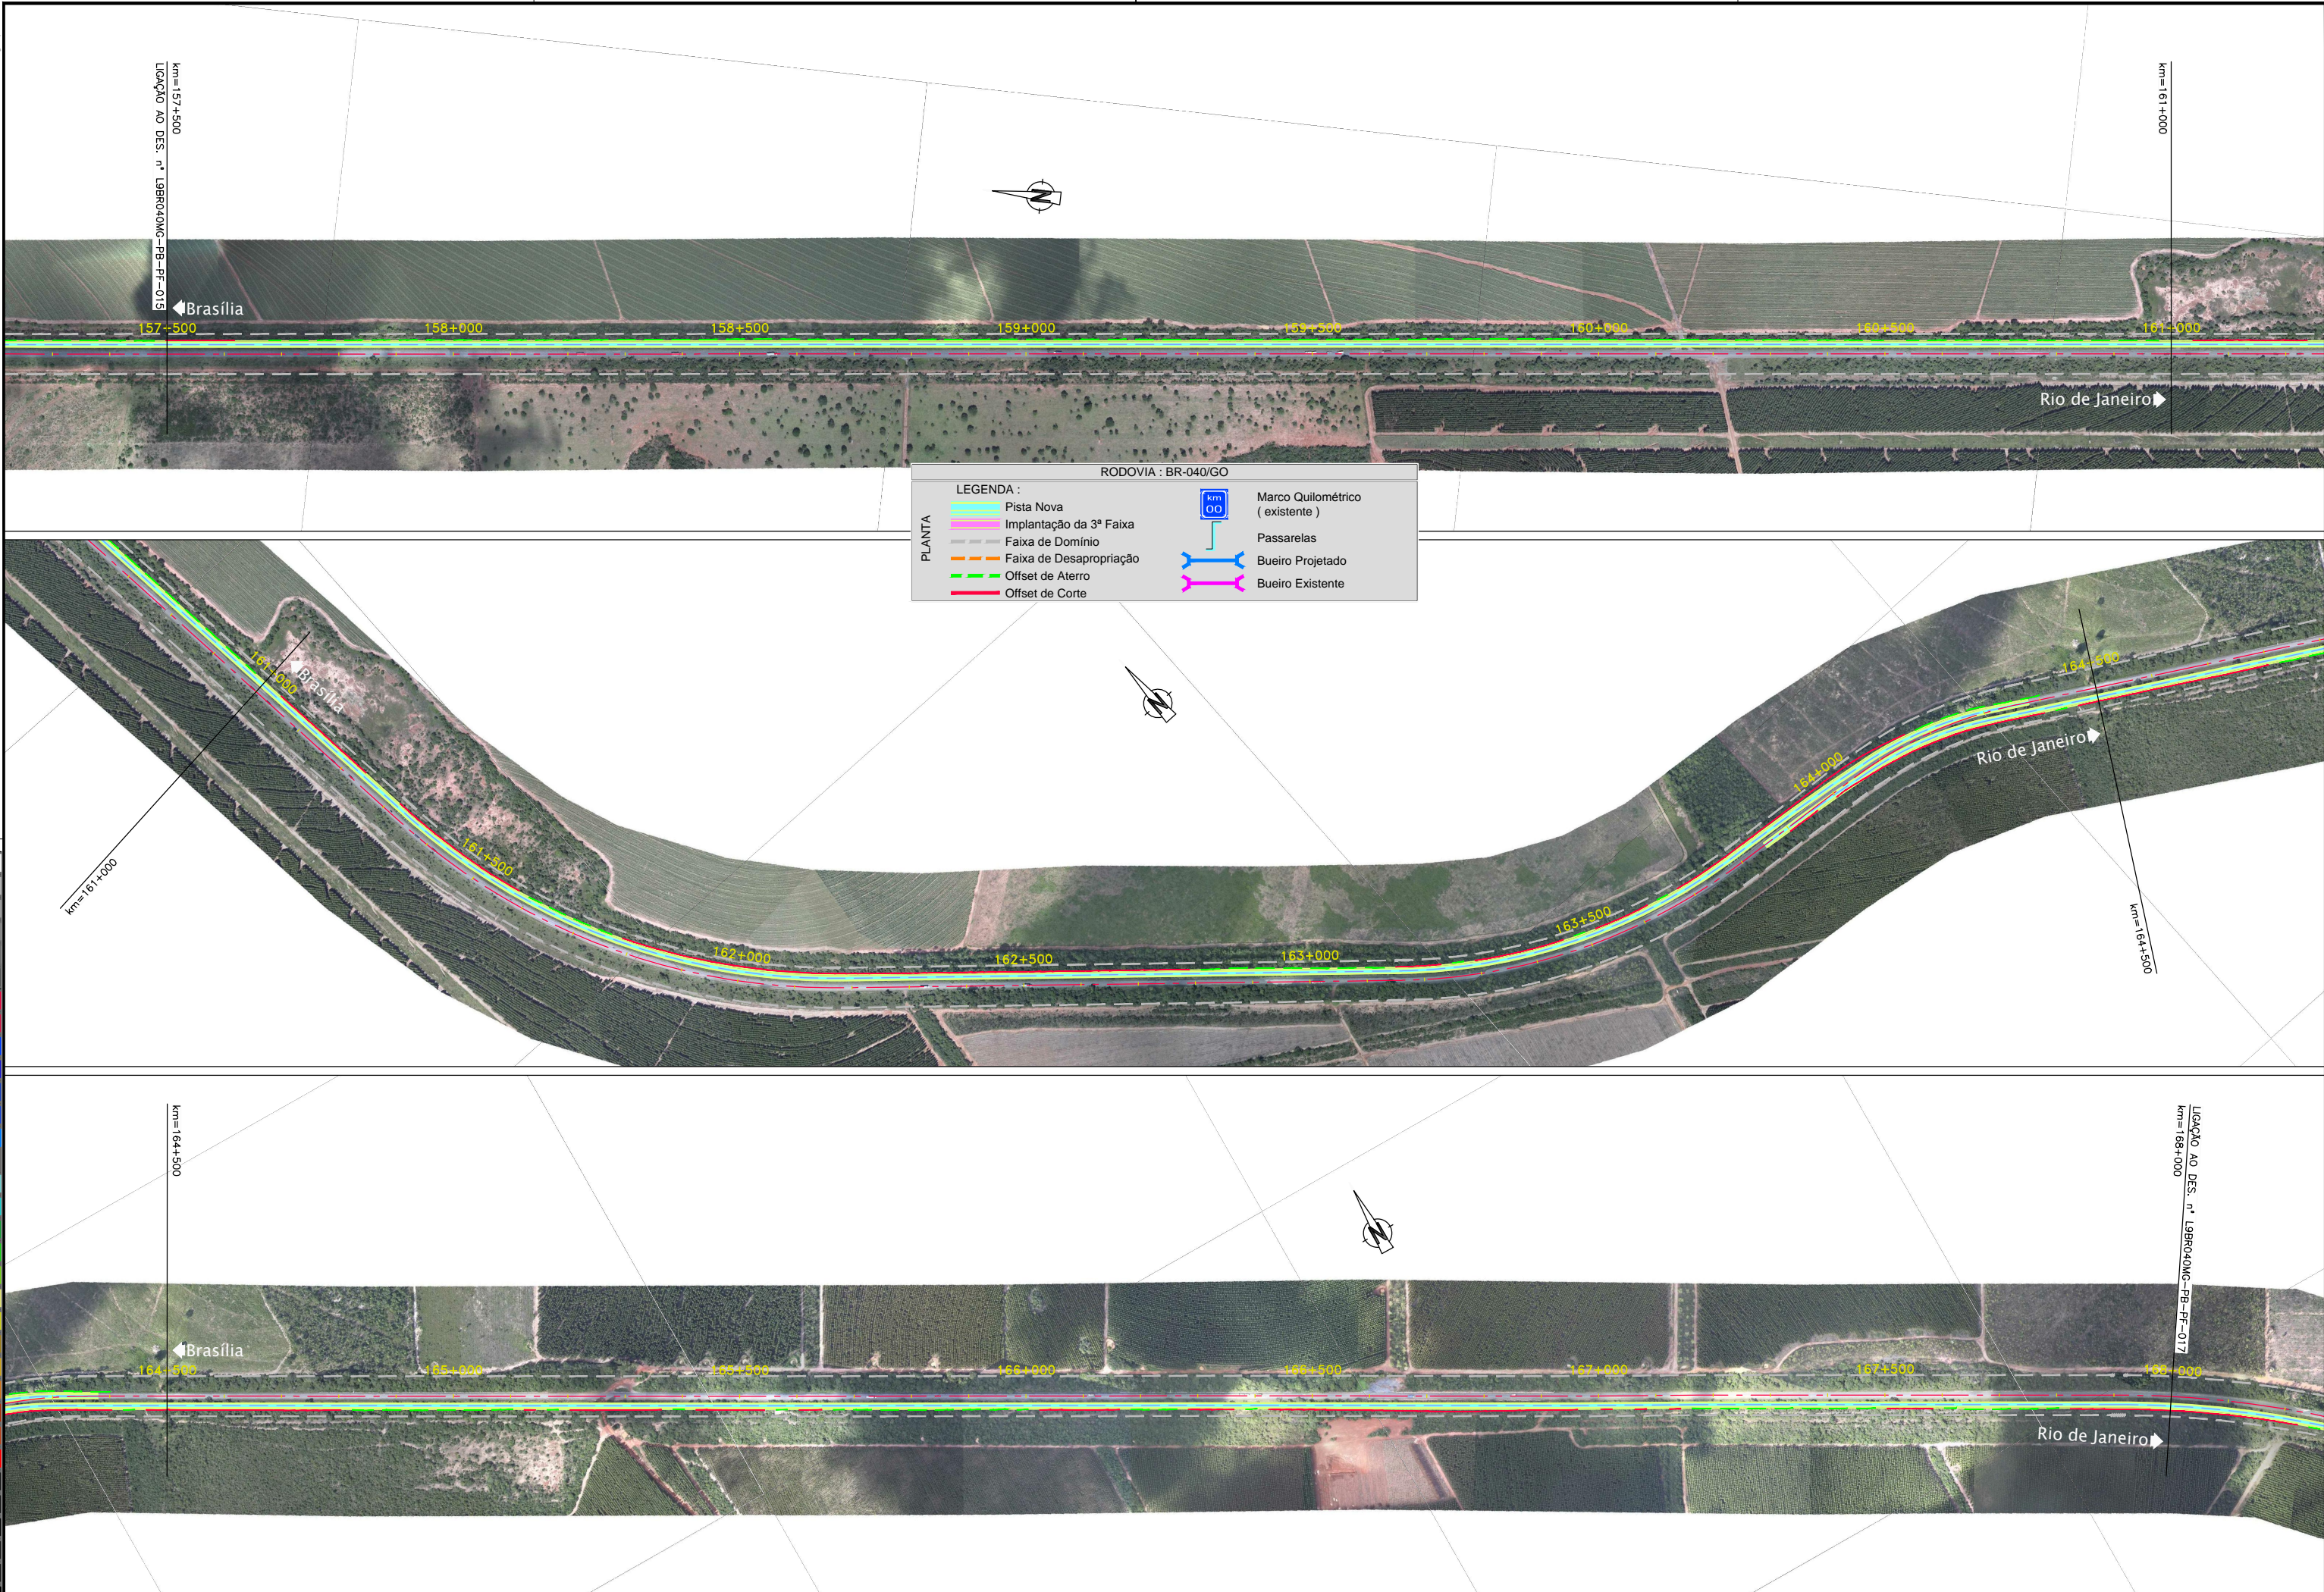

RODOVIA : BR-040/GO

LEGENDA :

PLANTA		Pista Nova		Marco Quilométrico (existente)
		Implantação da 3ª Faixa		Passarelas
		Faixa de Domínio		Bueiro Projetado
		Faixa de Desapropriação		Bueiro Existente
		Offset de Aterro		
		Offset de Corte		

0.00	0.05	0.10	0.15	0.20	0.25	0.30	0.35	0.40	0.45	0.50	0.55	0.60	0.65	0.70	0.75	0.80	0.85	0.90	0.95	1.00
0.00	0.05	0.10	0.15	0.20	0.25	0.30	0.35	0.40	0.45	0.50	0.55	0.60	0.65	0.70	0.75	0.80	0.85	0.90	0.95	1.00