


Em cópias deste desenho com formato diferente do A1 atender à escala gráfica

N110488 BR-040 LOTE 8 AP. FRENTE FRENTE L. TRABALHOS L. PRESEDI. TRACAD. BR-040 MG PF-024 023

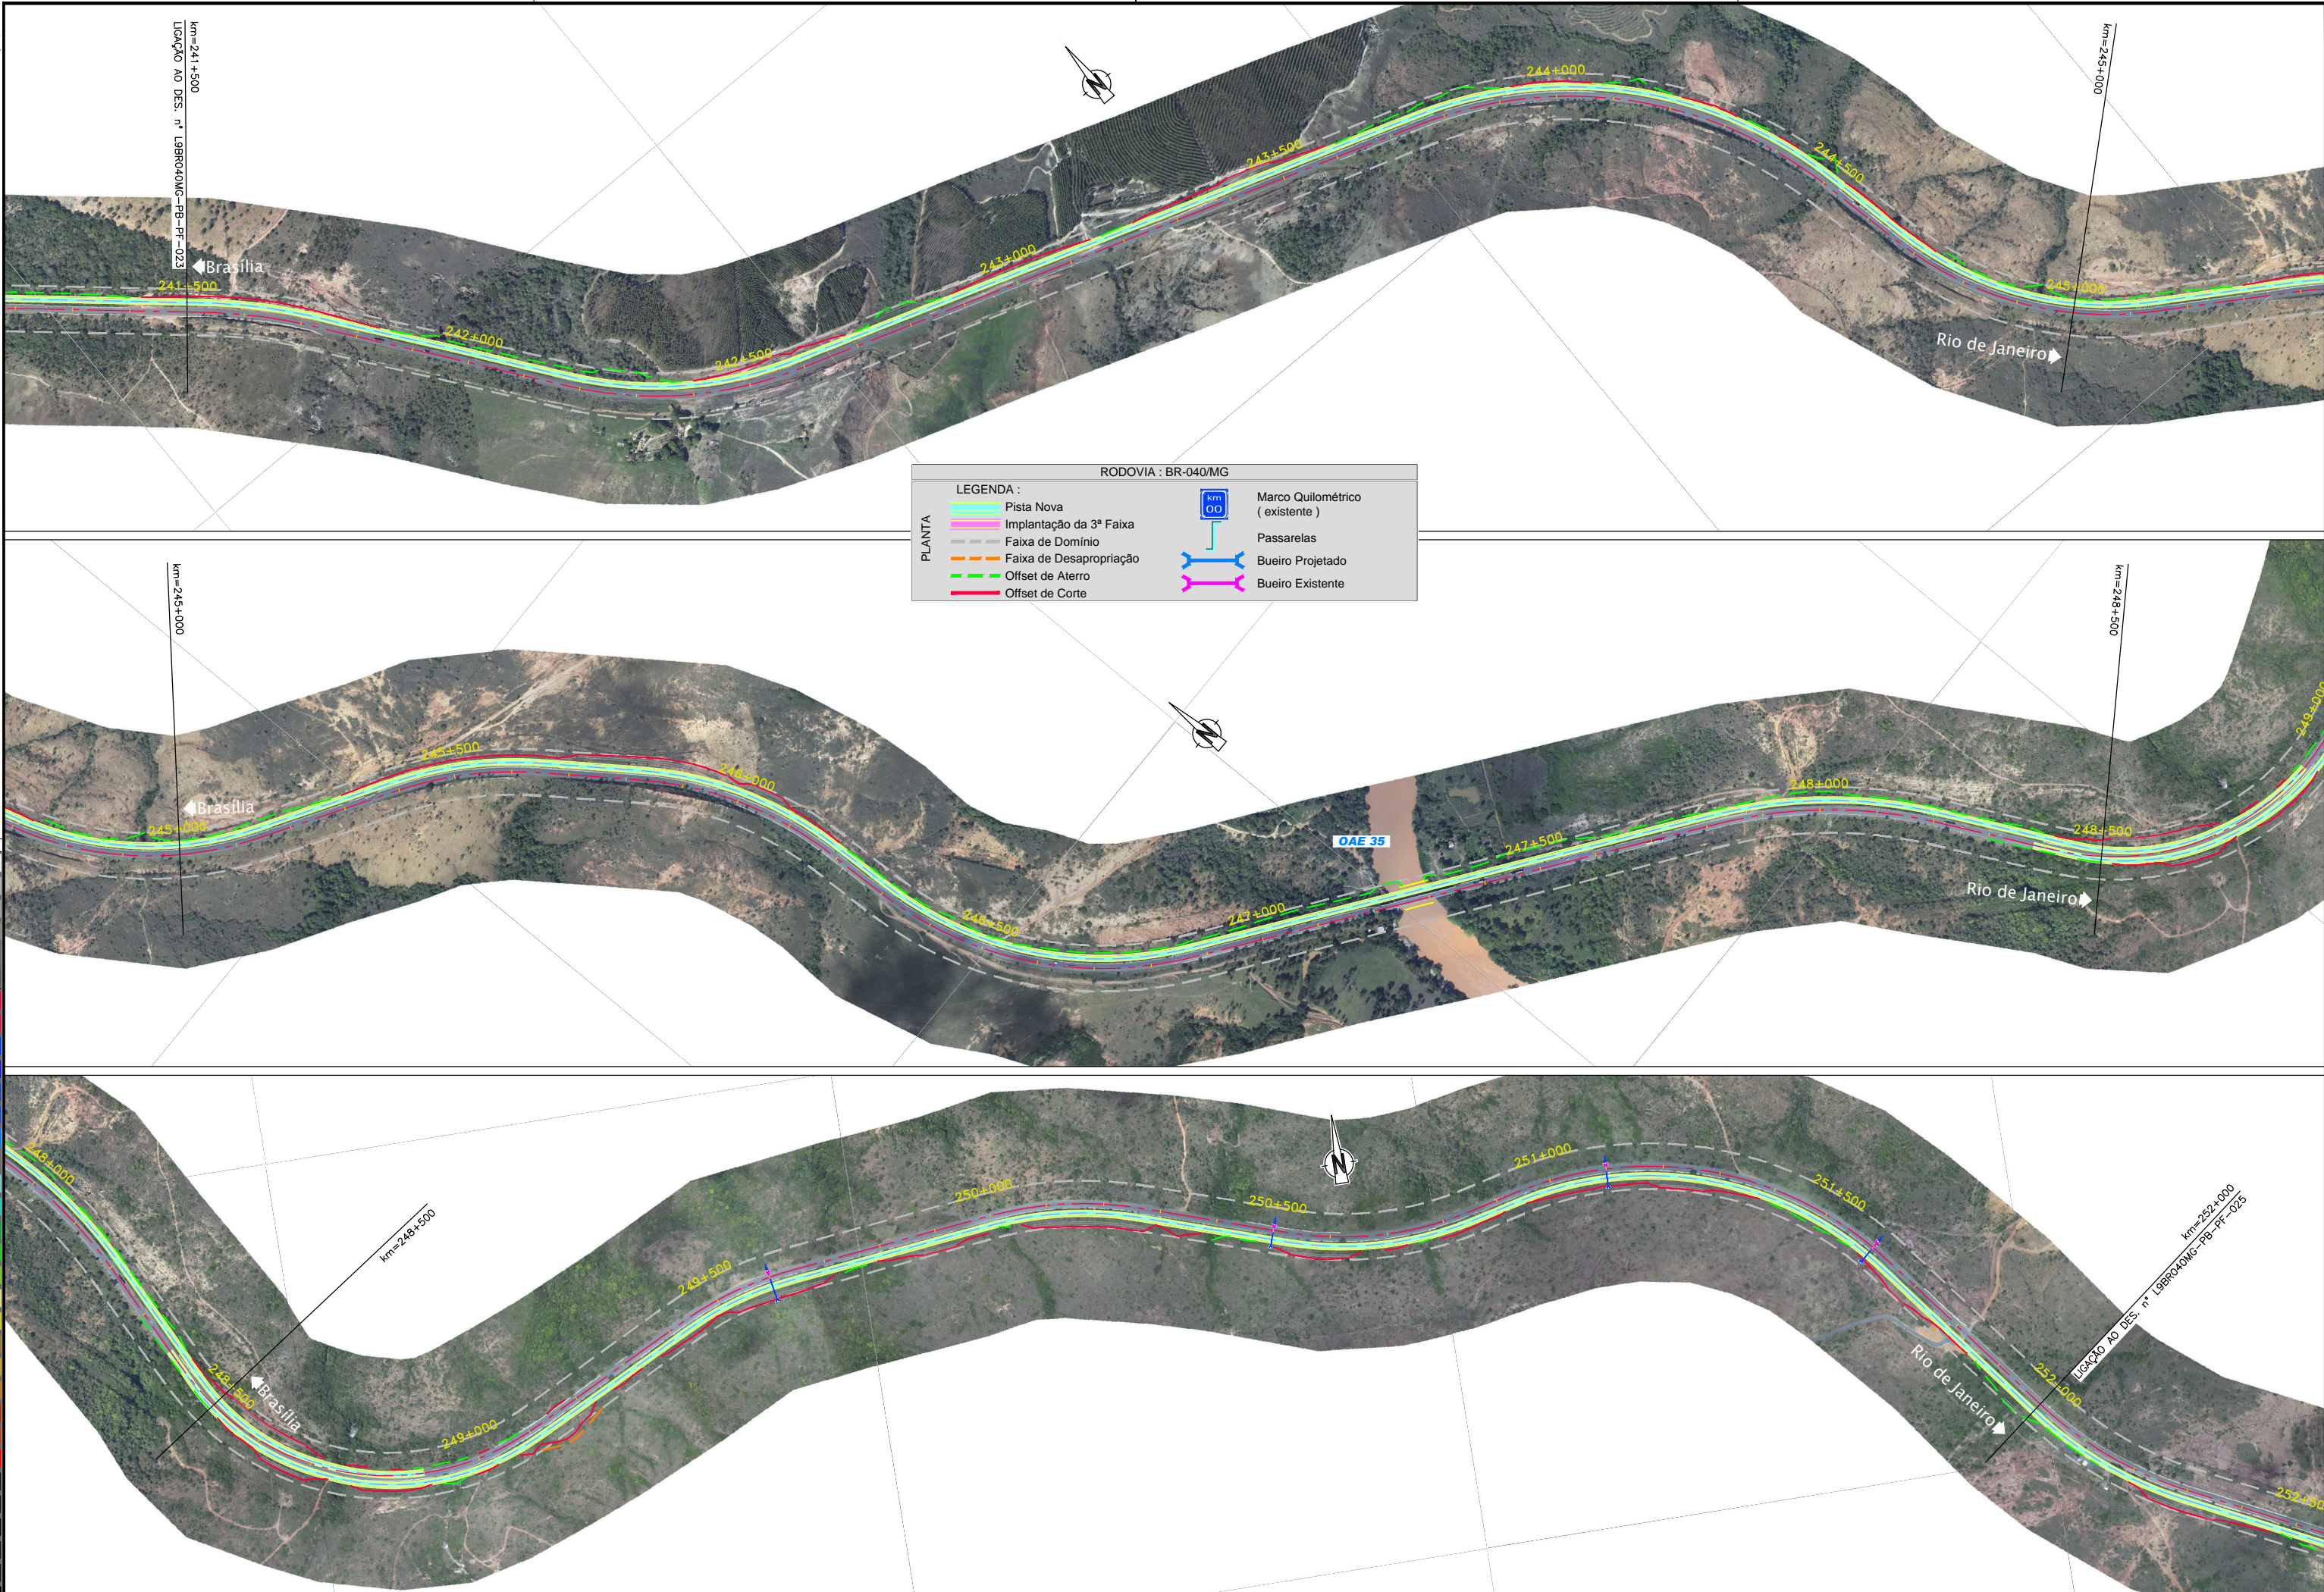

RODOVIA : BR-040/MG

LEGENDA :	
—	Pista Nova
—	Implantação da 3ª Faixa
---	Faixa de Domínio
---	Faixa de Desapropriação
---	Offset de Aterro
---	Offset de Corte
km 00	Marco Quilométrico (existente)
—	Passarelas
—	Bueiro Projetado
—	Bueiro Existente

0.00	0.05	0.10	0.15	0.20	0.25	0.30	0.35	0.40	0.45	0.50	0.55	0.60	0.65	0.70	0.75	0.80	0.85	0.90	0.95	1.00
------	------	



CONCESSIONÁRIA
BR040



Projeto: **BR-040 DF / GO / MG**
TRECHO BRASÍLIA / DF - JUÍZ DE FORA / MG

Projeto:	Paulo Gomes/João Campos	-	-	-	Escalas:
Colaborou:	Luis Lima/Carlos Martins	-	-	-	
Desenhou:	Natasha Rodrigues	-	-	-	
Resp. Téc.:	Luis Seraphim	-	-	-	
Alt.:	CREA-SO-0601479273	-	-	-	
		Elaborou		Data	

Designação: **PROJECTO - CONTRATO CLÁUSULA 6.10**
TRAÇADO
ORTOFOTO - PLANTA
km=241+500.000 ao km=252+000.000

Número:	L9BR040MG-PB-PF-024		
Rev.:	0	Núm. Folha:	07
		Data:	2014