
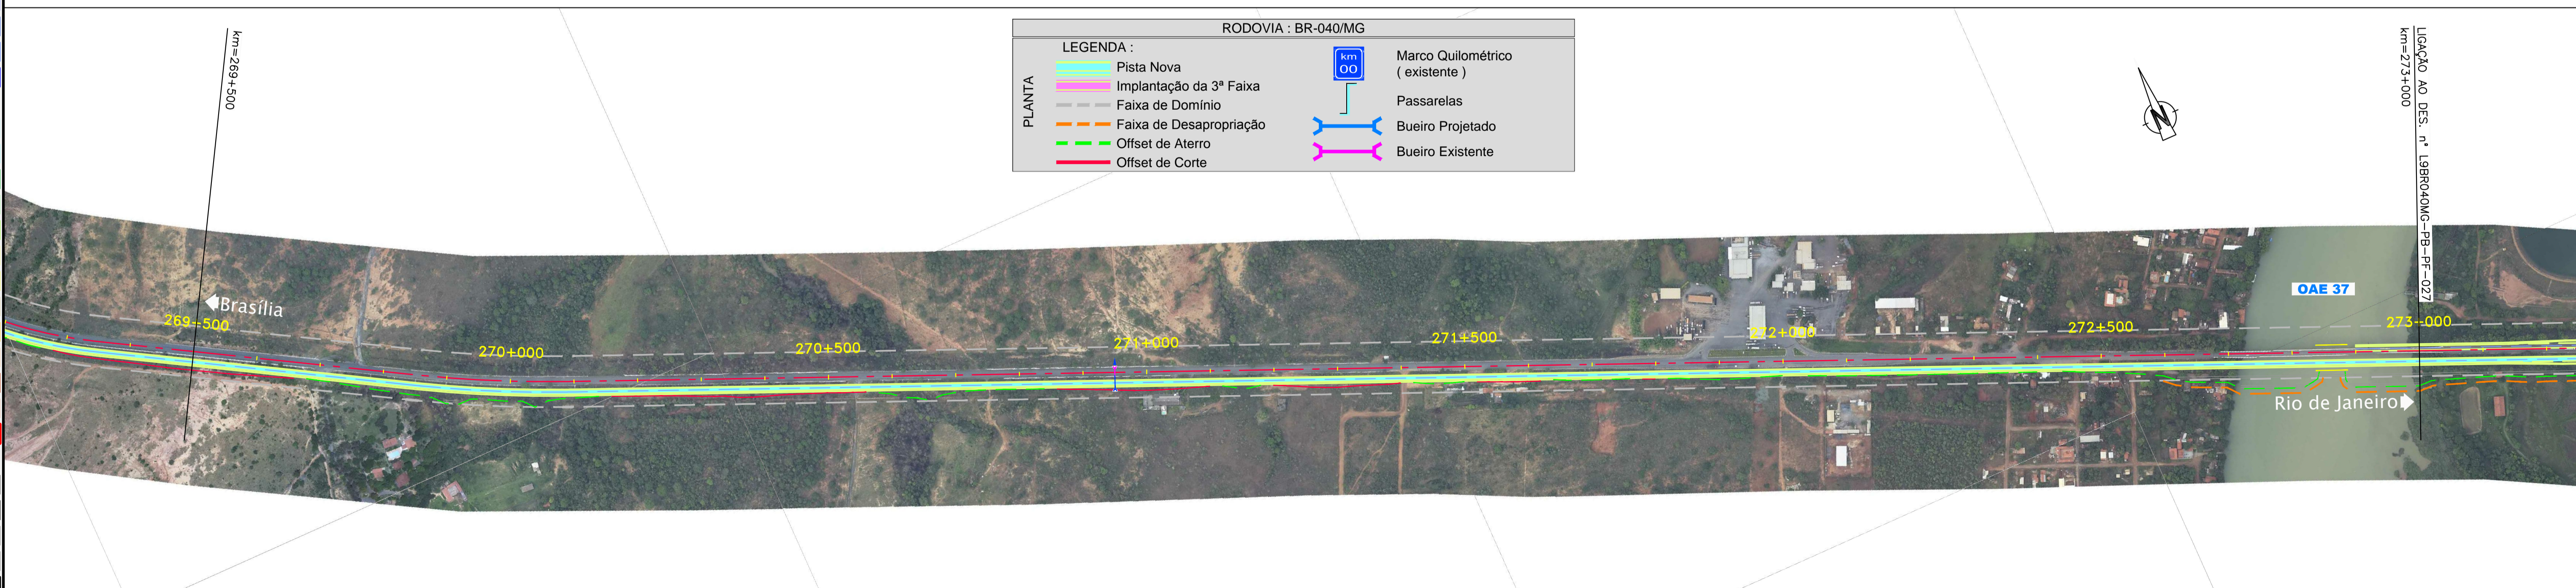


Em cópias deste desenho com formato diferente do A1 atender à escala gráfica

O Projeto Engenharia - PROJETO DE LIGACÃO AO DES. Nº L9BR040MG-PB-PF-025

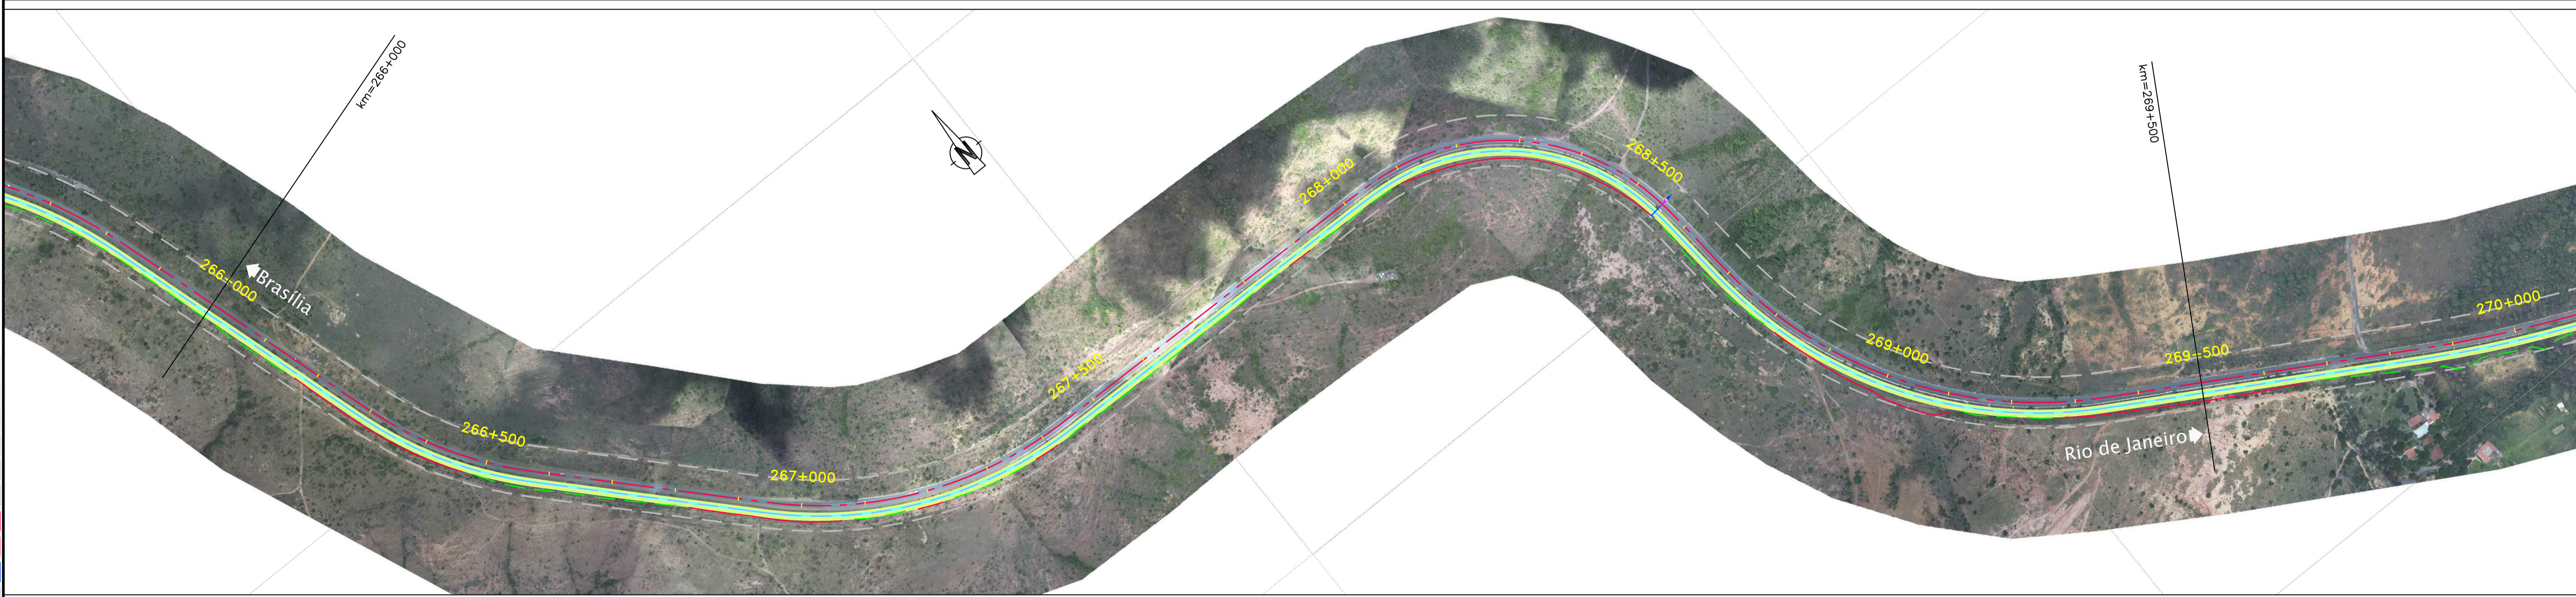

RODOVIA : BR-040/MG

LEGENDA :	
—	Pista Nova
—	Implantação da 3ª Faixa
—	Faixa de Domínio
—	Faixa de Desapropriação
—	Offset de Aterro
—	Offset de Corte
km OO	Marco Quilométrico (existente)
—	Passarelas
—	Bueiro Projetado
—	Bueiro Existente



CONCESSIONÁRIA
BR040



Projecto: **BR-040 DF / GO / MG**
TRECHO BRÁSÍLIA / DF - JUÍZ DE FORA / MG

Projeto: *Projeto Concessão Caméras*
Colaborou: *Luis Lima/Carlos Martins*
Desenhou: *Natasha Rodrigues*
Resp. Téc: *Luis Seraphim*
CREA-SO:0601479273

Escalas:	Designação:	Número:
	PROJECTO - CONTRATO CLAUSULA 6.10	L9BR040MG-PB-PF-026
	TRAÇADO	
	ORTOFOTO - PLANTA	
	km=262+500.000 ao km=273+000.000	

Rev.	Núm. Folha:	Data:
0	07	2014