


Em cópias deste desenho com formato diferente do A1 atender à escala gráfica

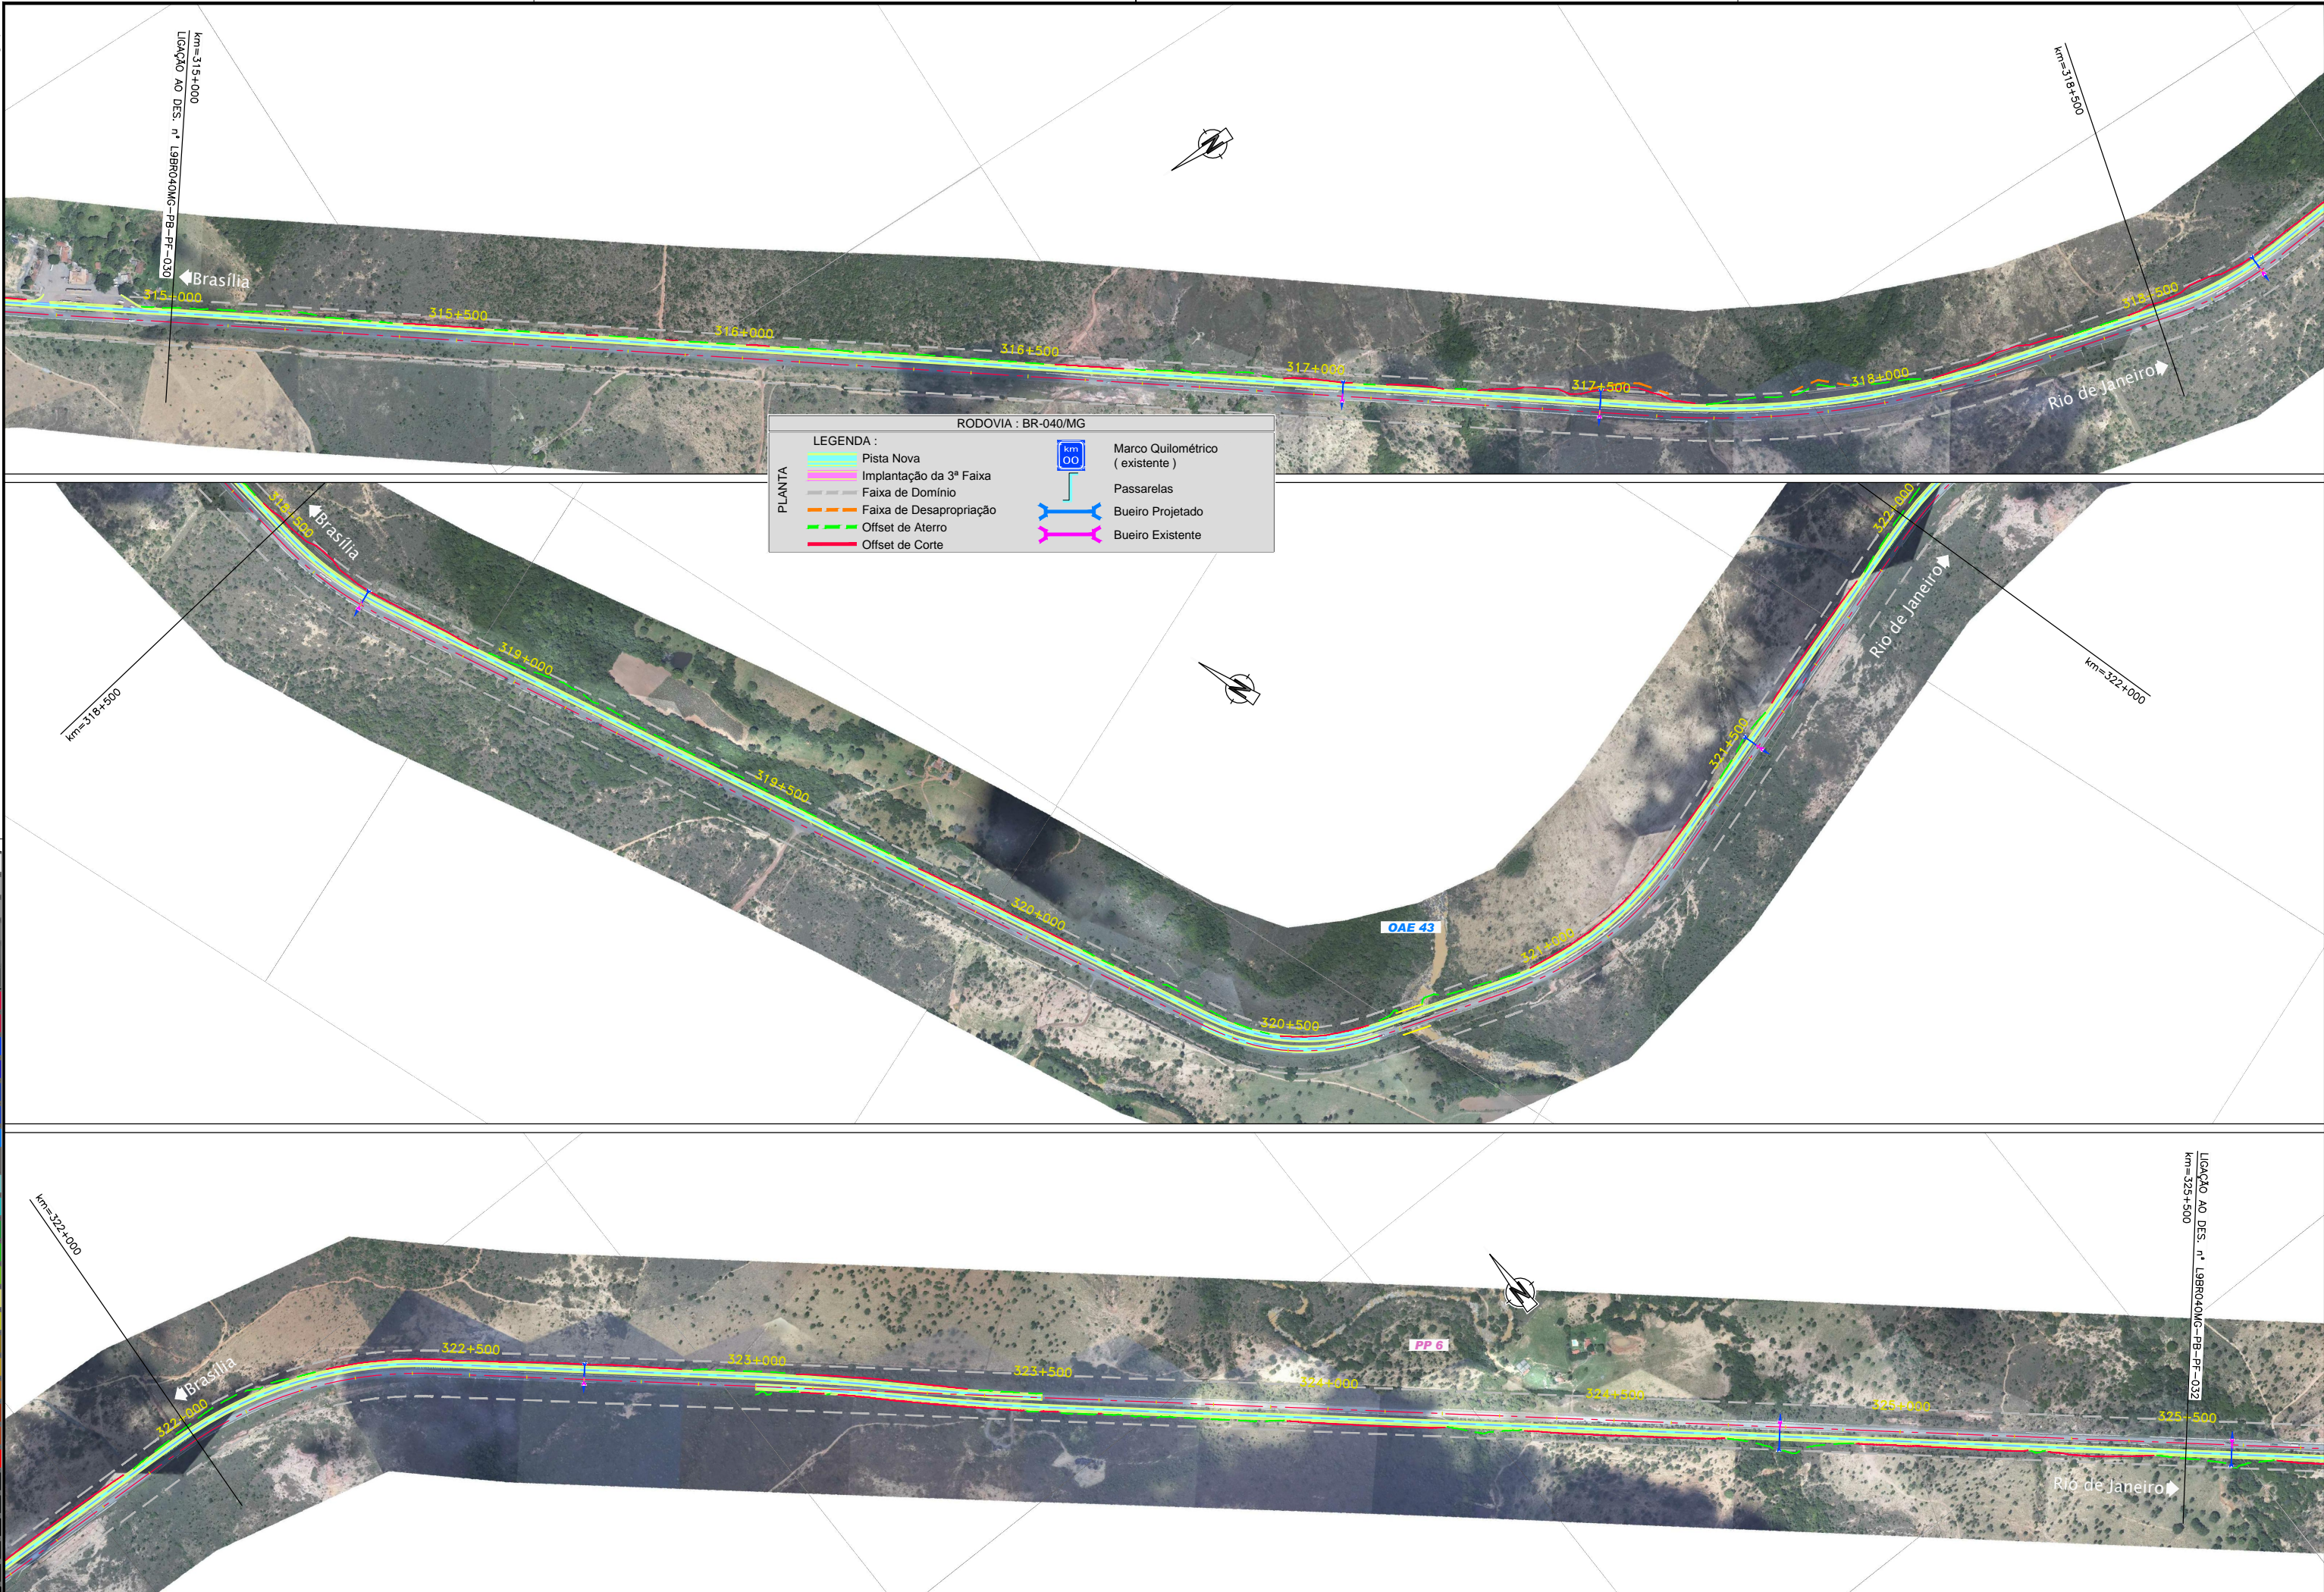

RODOVIA : BR-040/MG

LEGENDA :

<p>PLANTA</p> <ul style="list-style-type: none"> — Pista Nova — Implantação da 3ª Faixa — Faixa de Domínio — Faixa de Desapropriação — Offset de Aterro — Offset de Corte 	<ul style="list-style-type: none"> Marco Quilométrico (existente) Passarelas Bueiro Projetado Bueiro Existente
--	--

1	0.00	0.00
2	0.01	0.01
3	0.02	0.02
101	1.00	1.00



CONCESSIONÁRIA
BR040

VIAPONTE - Engenharia, Ltda.

Projeto: **BR-040 DF / GO / MG**
TRECHO BRASÍLIA / DF - JUÍZ DE FORA / MG

Projeto:	Paulo Gomes/João Campos	-	-	Escalas:	
Colaborou:	Luis Lima/Carlos Martins	-	-		
Desenhou:	Natacha Rodrigues	-	-		
Resp. Téc.:	Lula Seraphim	-	-		
	CREA-50-0601479273	Alt.		Elaborou	Data

Designação: **PROJECTO - CONTRATO CLÁUSULA 6.10**
TRAÇADO
ORTOFOTO - PLANTA
km=315+000.000 ao km=325+500.000

Número:	L9BR040MG-PB-PF-031		
Rev.	0	Núm. Folha:	07
		Data:	2014