


Em cópia deste desenho com formato diferente do A1 atender à escala gráfica
 N11 04 BR-040MG-DF-PF-033
 N11 04 BR-040MG-DF-PF-033

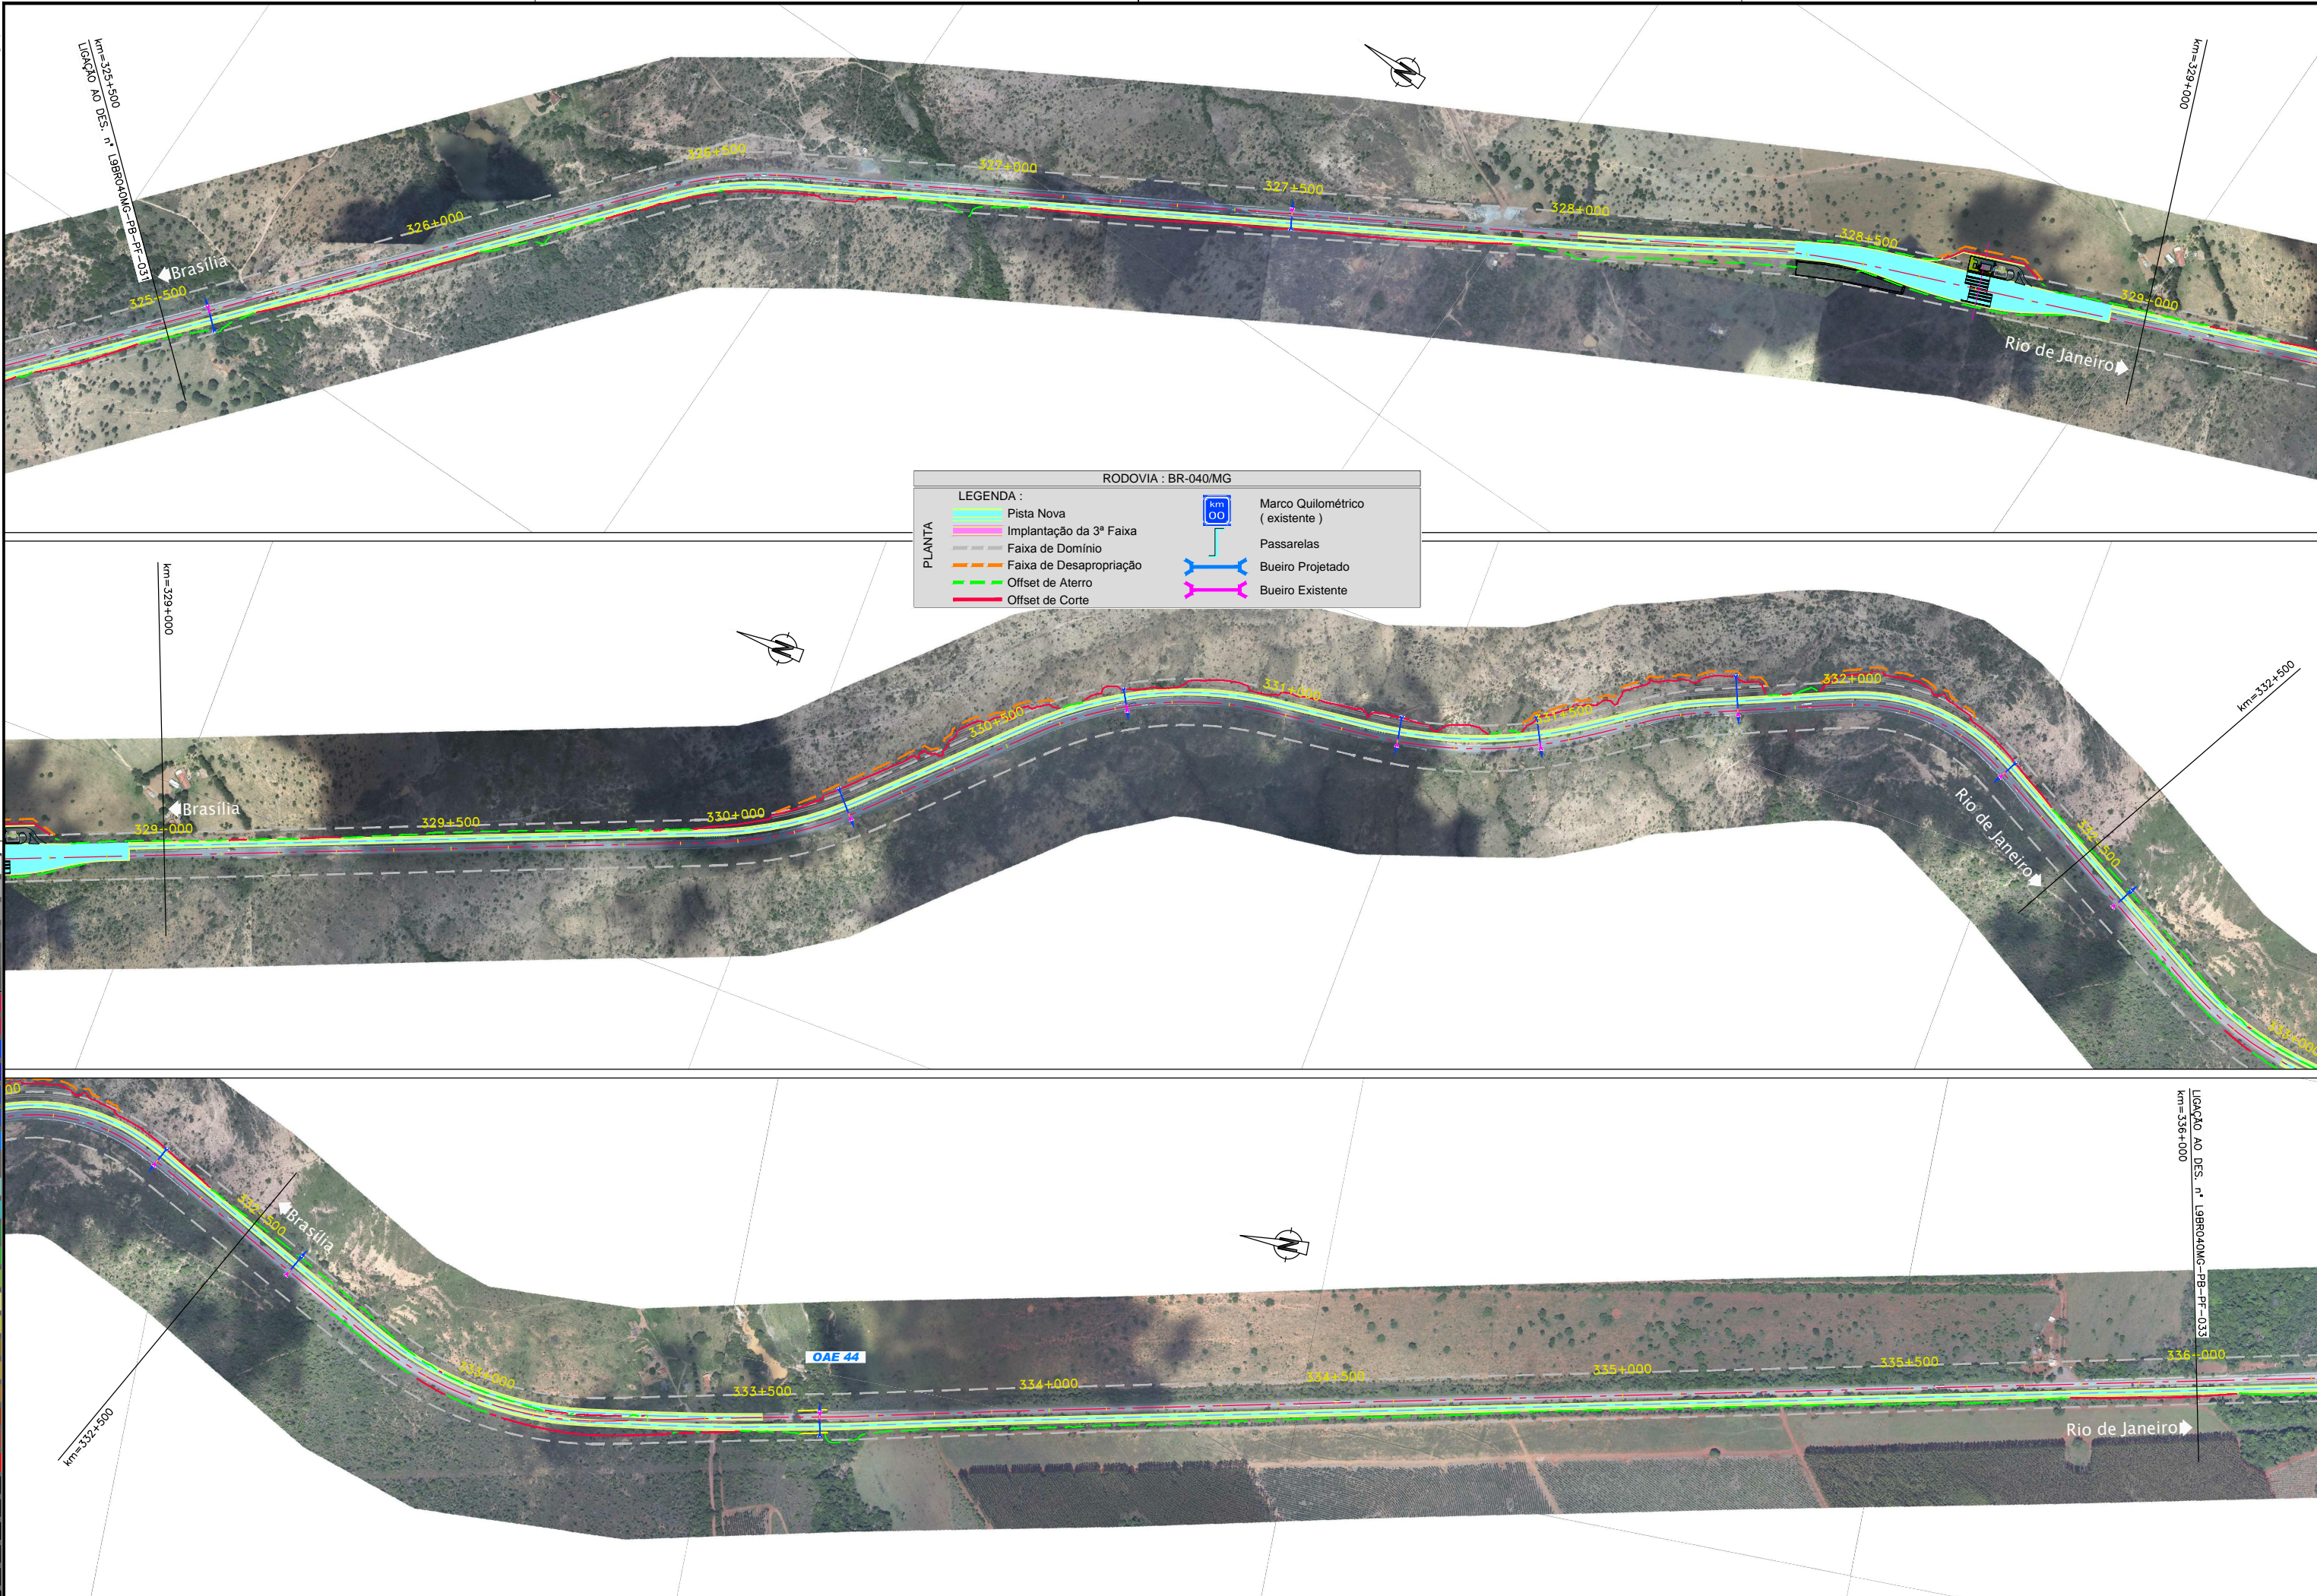

RODOVIA : BR-040/MG

LEGENDA :	
	Pista Nova
	Implantação da 3ª Faixa
	Faixa de Domínio
	Faixa de Desapropriação
	Offset de Aterro
	Offset de Corte
	Marco Quilométrico (existente)
	Passarelas
	Bueiro Projetado
	Bueiro Existente