


Em cópias deste desenho com formato diferente do A1 atender a escala gráfica

0,00	0,05	0,10	0,15	0,20	0,25	0,30	0,35	0,40	0,45	0,50	0,55	0,60	0,65	0,70	0,75	0,80	0,85	0,90	0,95	1,00
------	------	

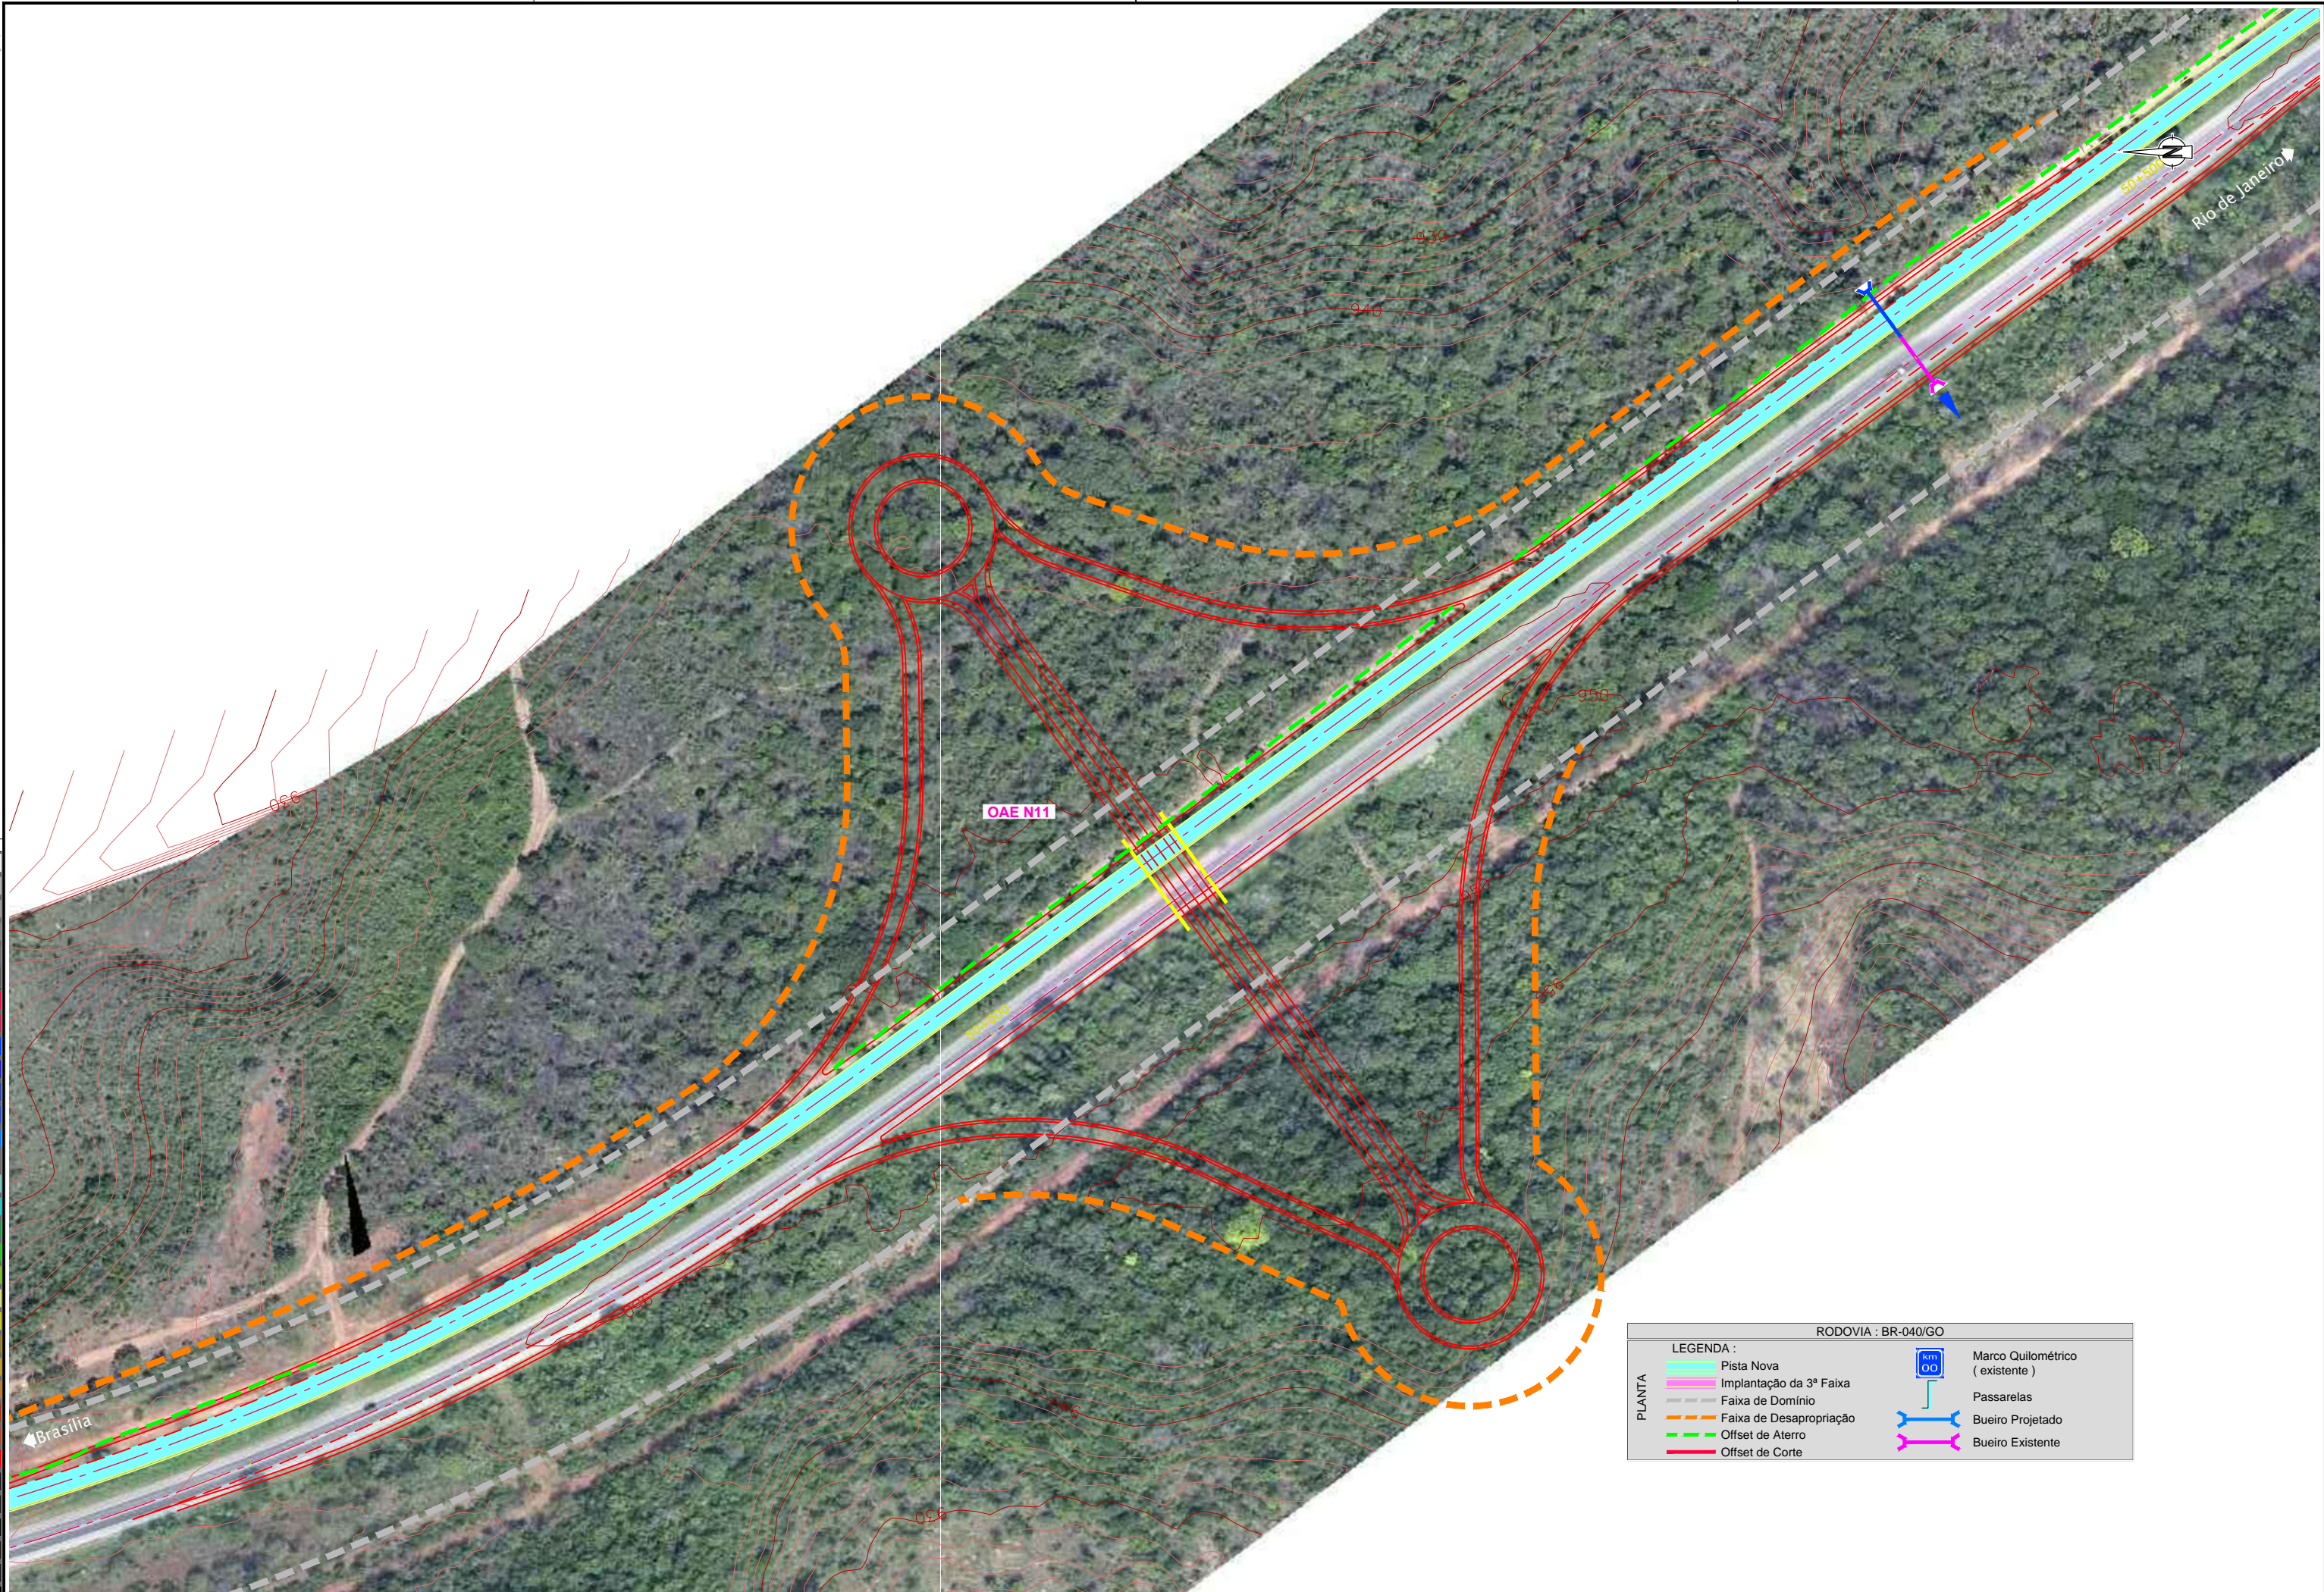

RODOVIA : BR-040/GO

LEGENDA :		Marco Quilométrico (existente)	
PLANTA	Pista Nova	Passarelas Bueiro Projetado Bueiro Existente	Implantação da 3ª Faixa Faixa de Domínio Faixa de Desapropriação Offset de Aterro Offset de Corte