


Em cópias deste desenho com formato diferente do A1 atender a escala gráfica
 N:1104 BR-040/GO-LOTES AP. PROJ. 2001. TRAJA/HOMI. LPE/01. TRACAD/BRASÍLIA/DF-DI-011.149
 Número de Projeto: 2001.149

1	2	
---	---	---	---	---	---	---	---	---	----	----	-----

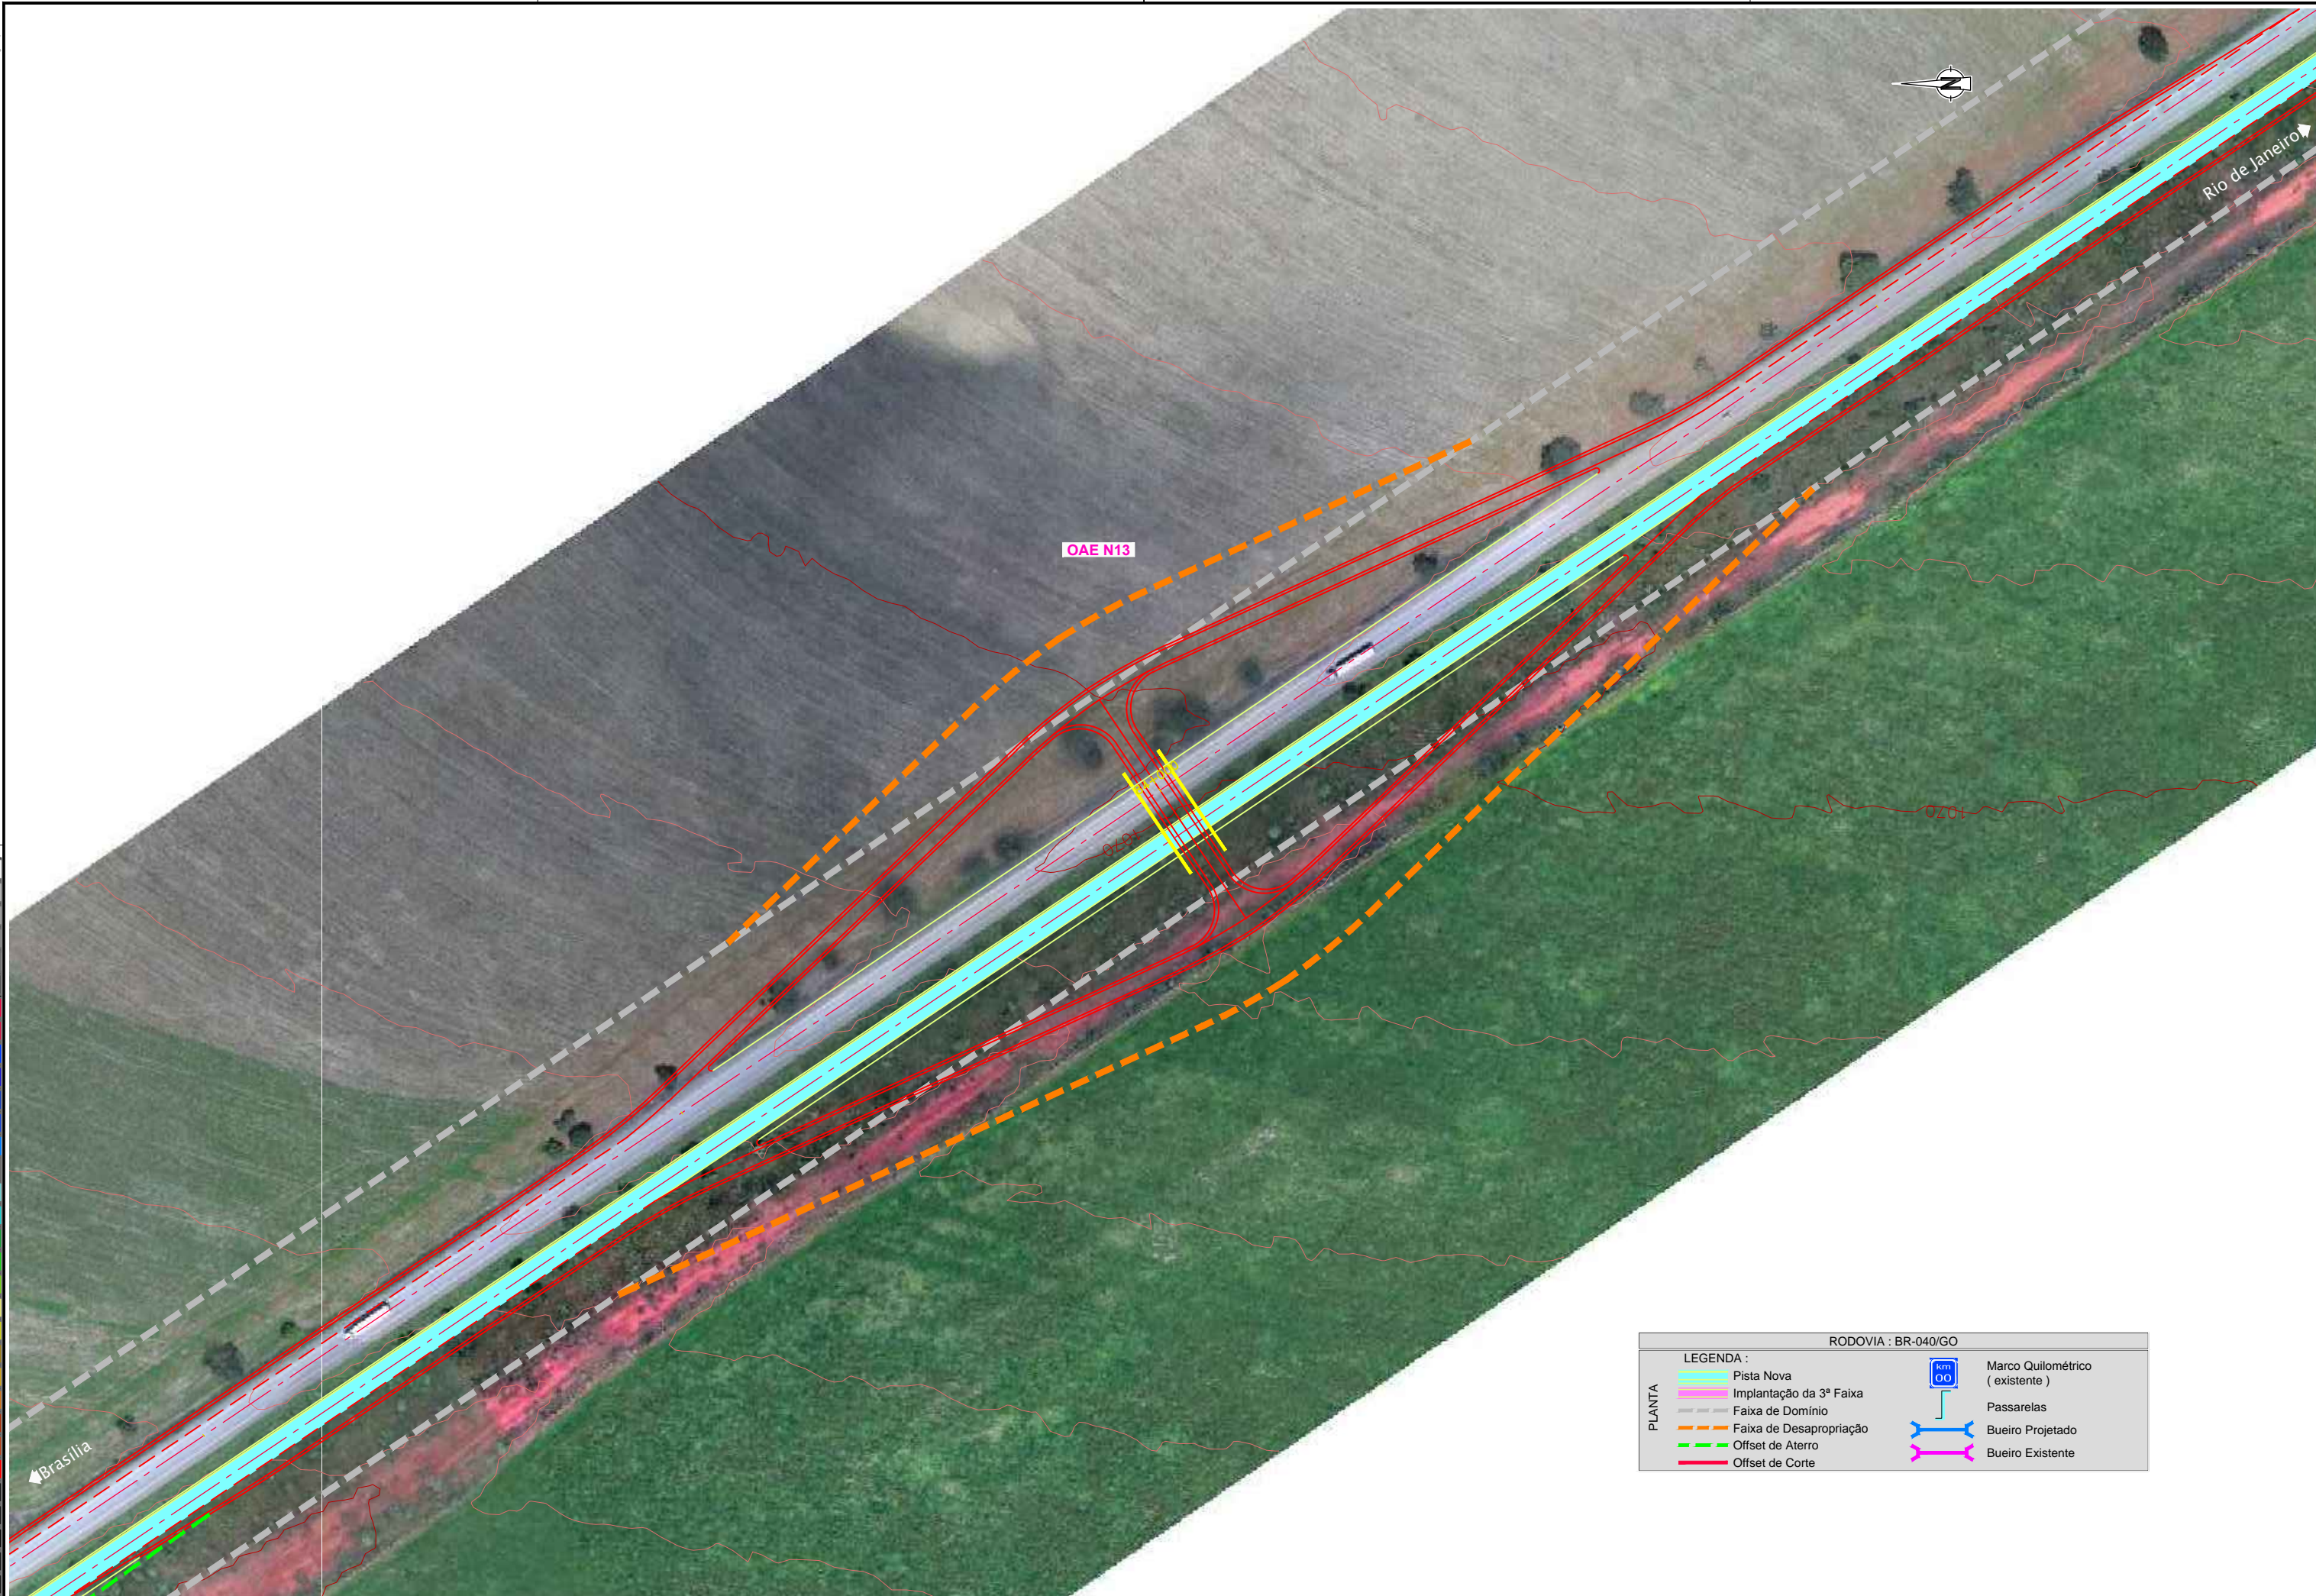

OAE N13

Rio de Janeiro

Brasília

RODOVIA : BR-040/GO	
PLANTA	LEGENDA :
	Pista Nova
	Implantação da 3ª Faixa
	Faixa de Domínio
	Faixa de Desapropriação
	Offset de Aterro
	Offset de Corte
Marco Quilométrico (existente)	
Passarelas	
Bueiro Projetado	
Bueiro Existente	



CONCESSIONÁRIA
BR040



Projeto: **BR-040 DF / GO / MG**
TRECHO BRASÍLIA / DF - JUÍZ DE FORA / MG

Projeto: Paulo Gomes / João Campos
 Colaborou: Sônia Patrício / Paulo Leitão
 Desenhou: Pedro Vieira
 Resp. Téc: *Lúcia Seraphim*
 CREA-SO-0601479273

Alt.	Descrição	Elaborou	Data

Escala: 1:1000 (A1)
 1:2000 (A3)

Designação: PROJETO - CONTRATO CLÁUSULA 6.10
TRAÇADO
 DISPOSITIVOS - PROJETO ESQUEMÁTICO
 KM 84.0 - OAE N13

Número:	L9BR040GO-PB-DI-011		
Rev.:	0	Núm. Folhas:	- / -
Data:	07	2014	